



PLANTA BAJA

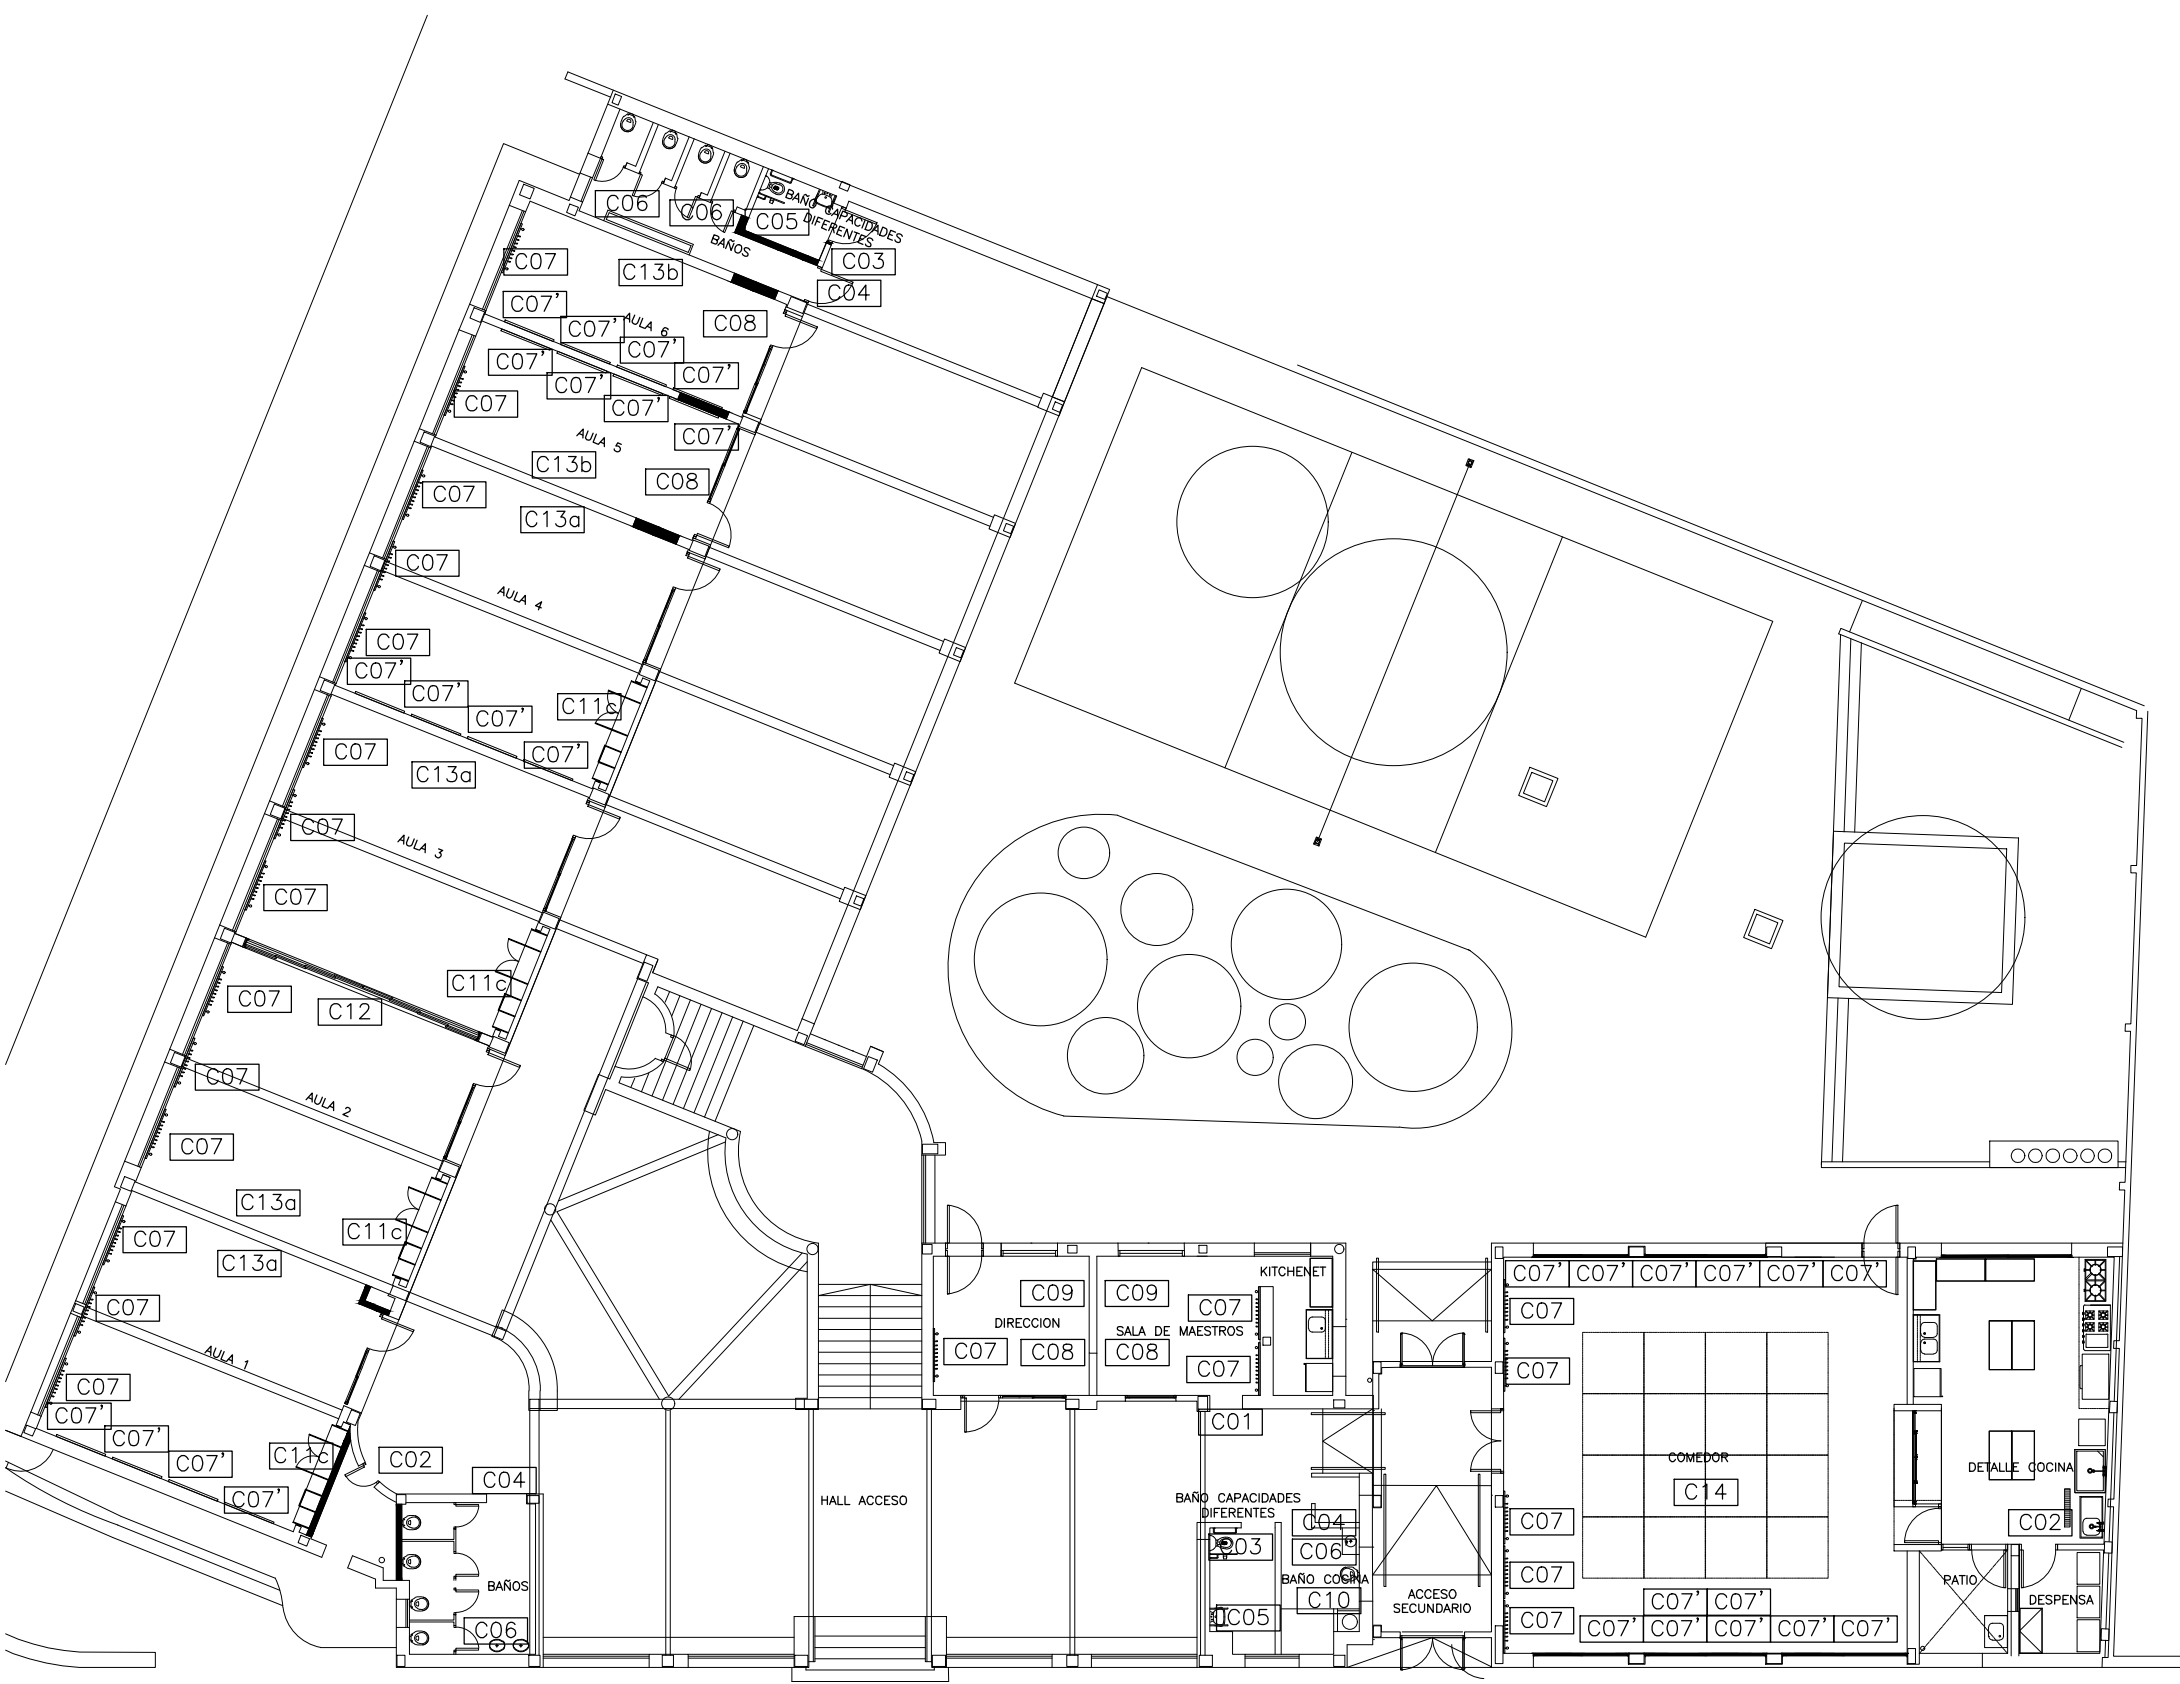

PLANTA ALTA

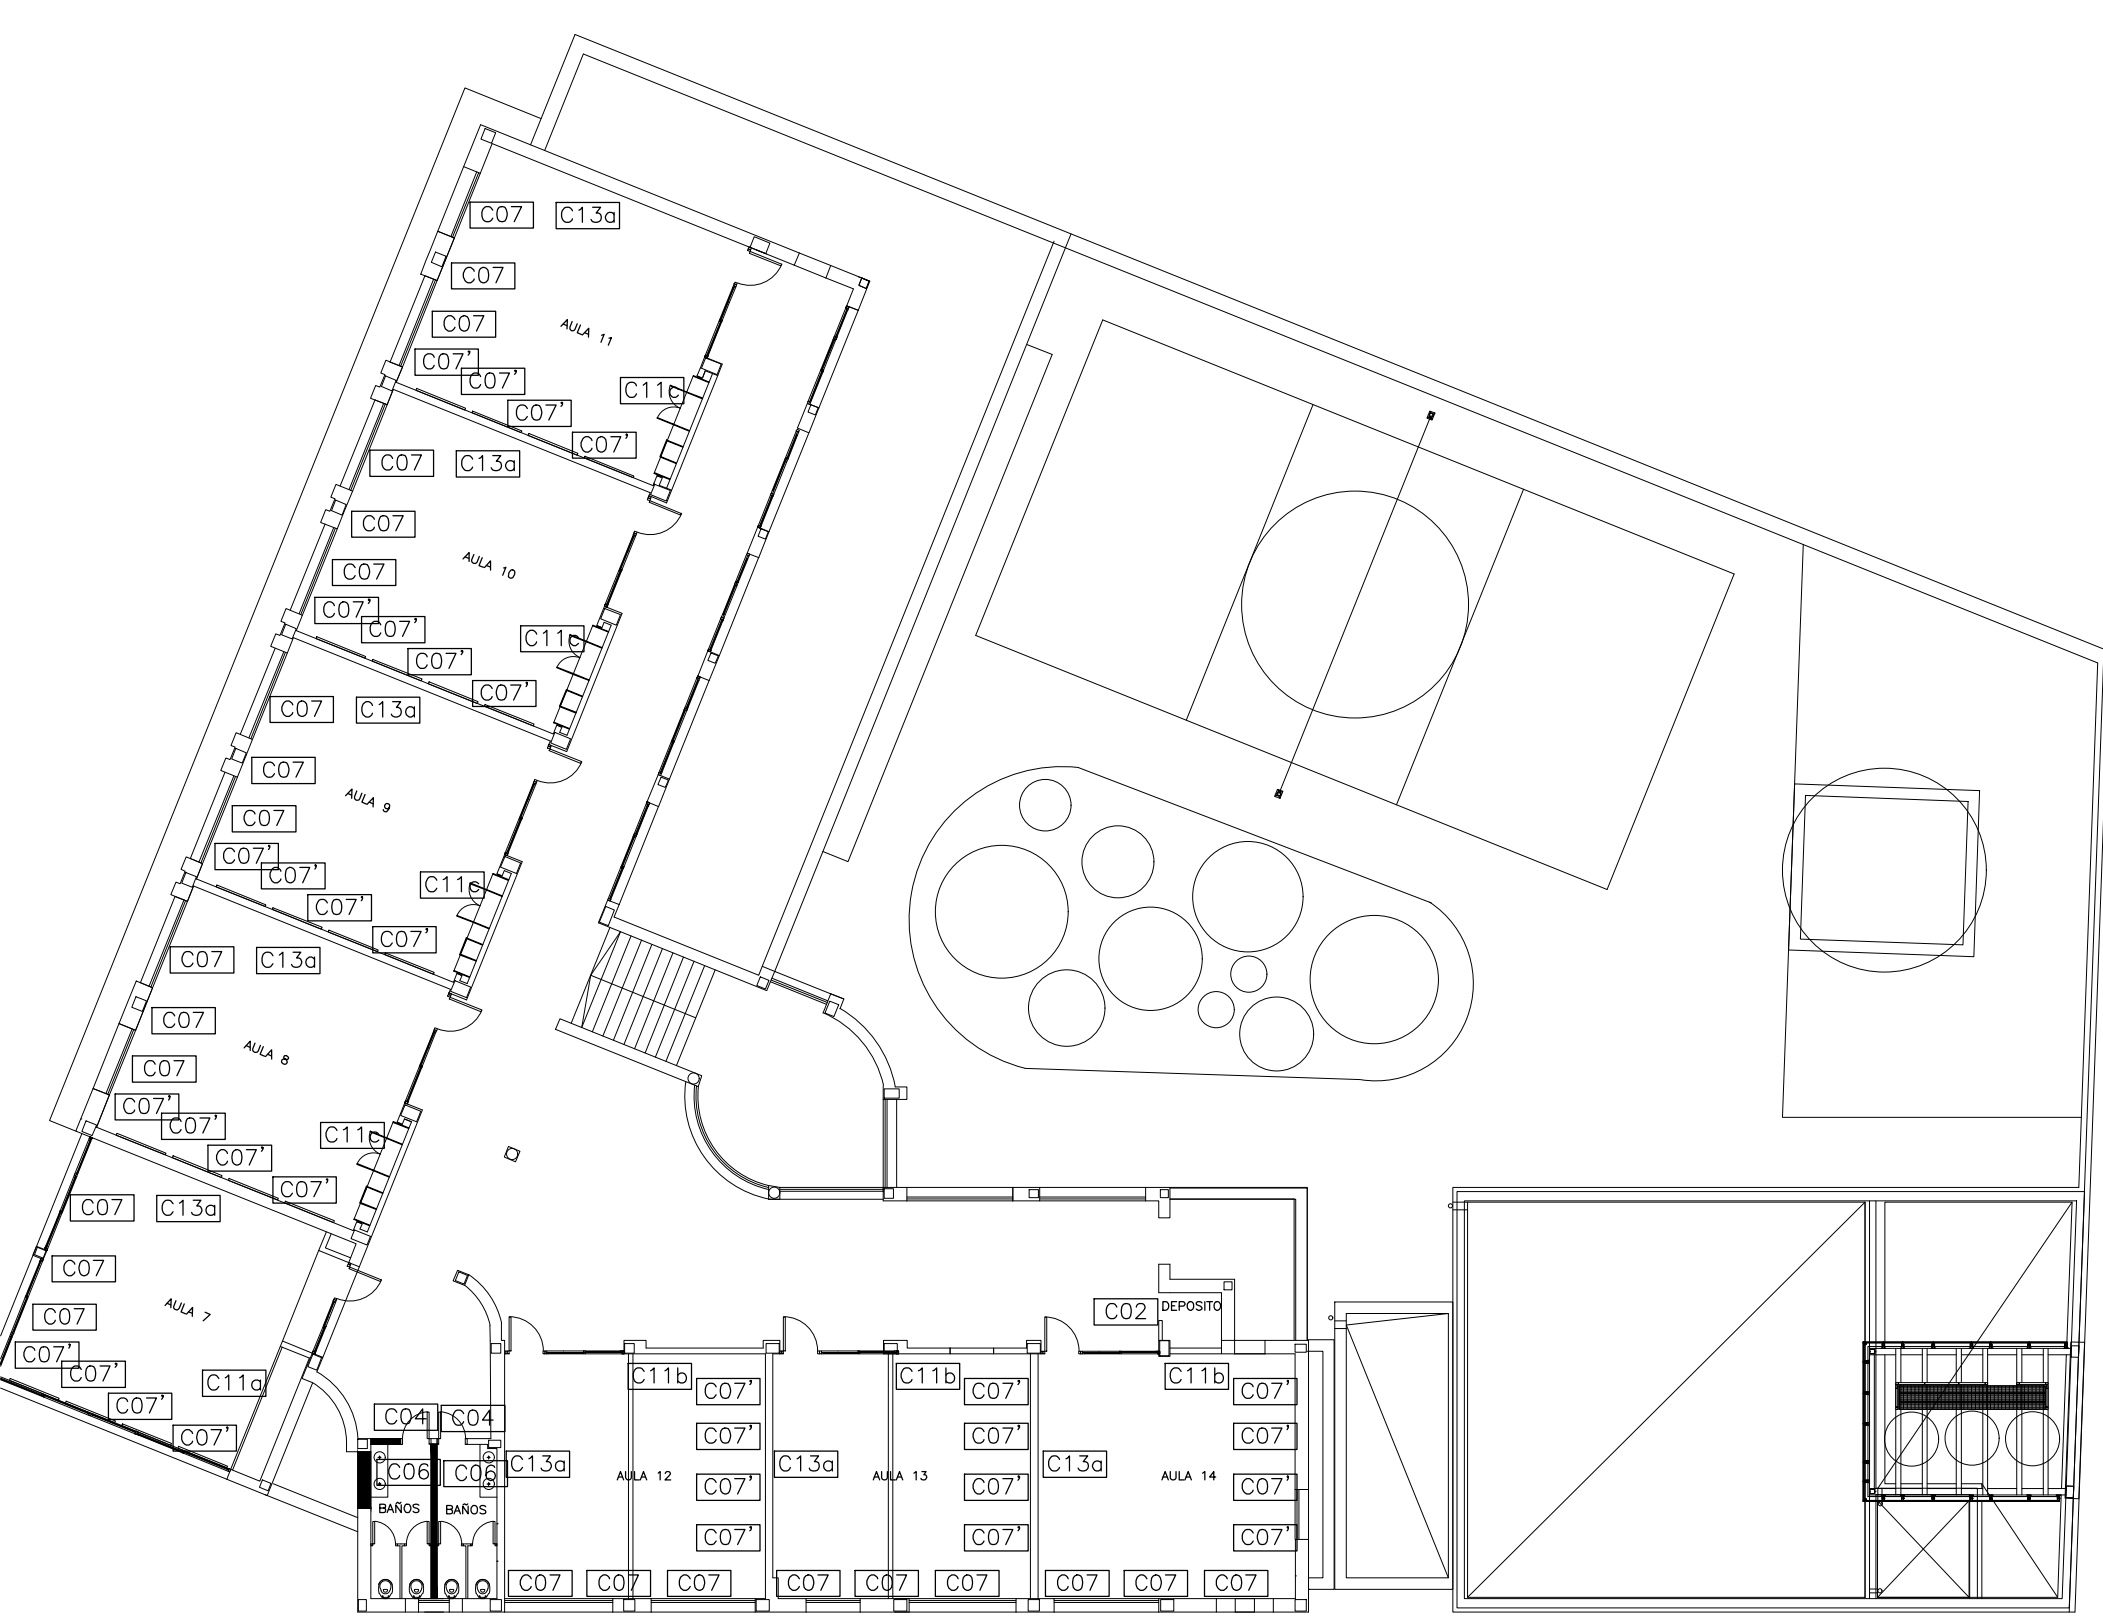

A.N.E.P

P.A.E.P.U

COMPONENTE PLANTA FISICA

AREA DE PROYECTOS

OBRA

ESCUELA N°129 – HIPODROMO

MONTEVIDEO

DESCRIPCION

UBICACION

CARPINTERIAS

FECHA

03/2020

ESCALA

1/200

ARCHIVO

---

COORD. PLANTA FISICA

ARQ. M. VAZQUEZ

COORD. PROYECTO

MG. ARQ. PEDRO BARRAN

PROYECTISTA

ARQ. RODRIGO MEDIZA

COLABORADOR

ROSA MAZZIOTTI

LAMINA

C00

TIPOS

C01 - C14