



H30- HUERTA ORGANICA - CANTIDAD: 1 - UBICACION: TERRAZA PLANTA ALTA


PLANTA esc:1/50

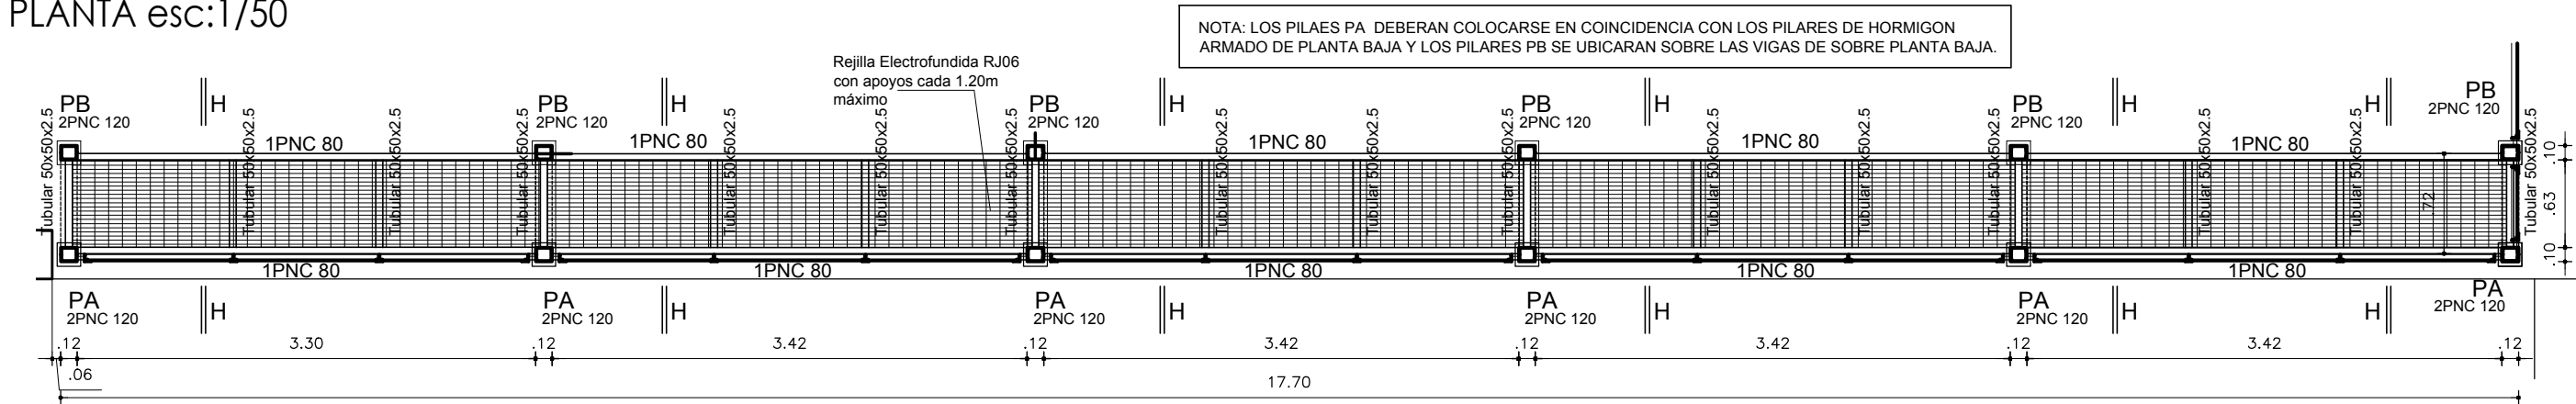


FACHADA FRONTAL esc:1/50

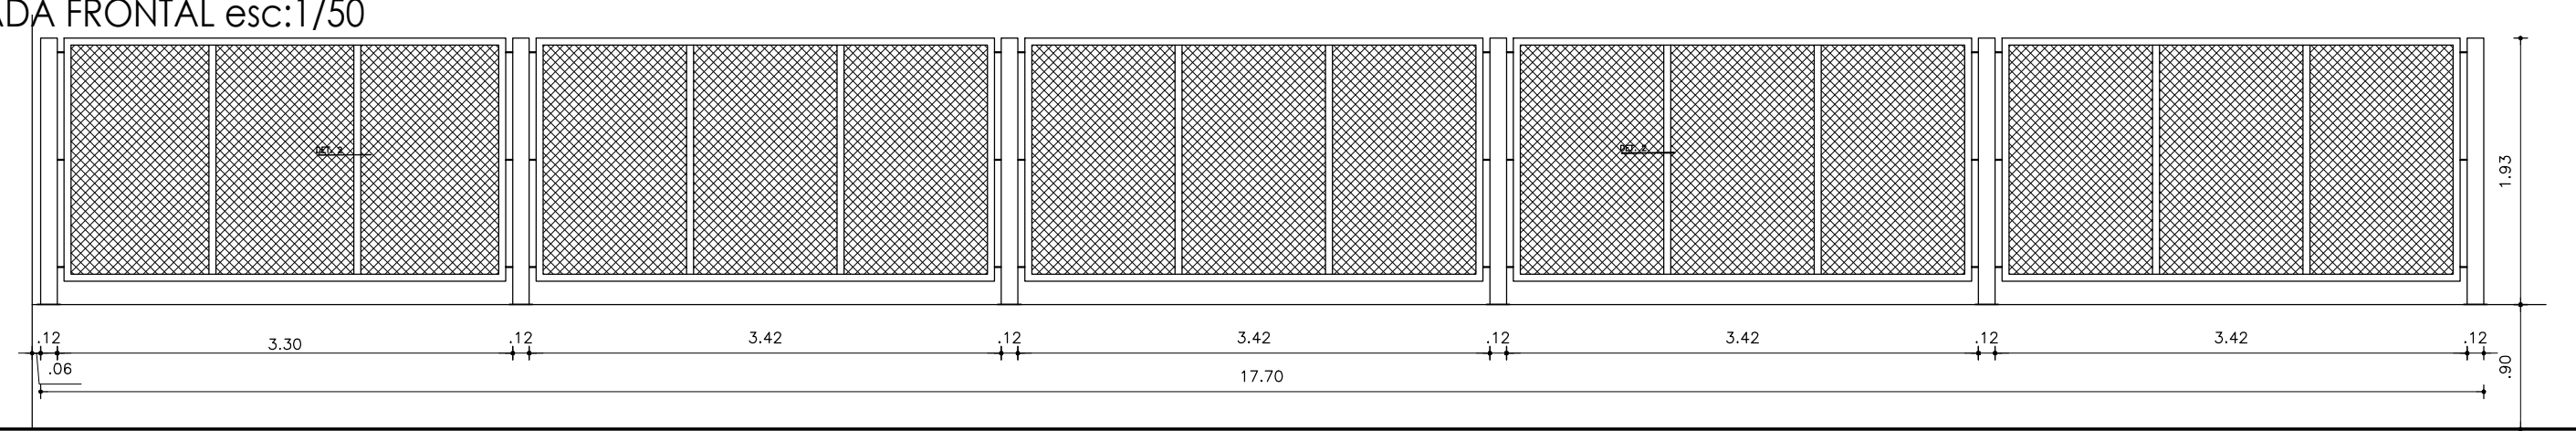


CORTE H-H (PORTICOS PA Y PB) - esc:1/25

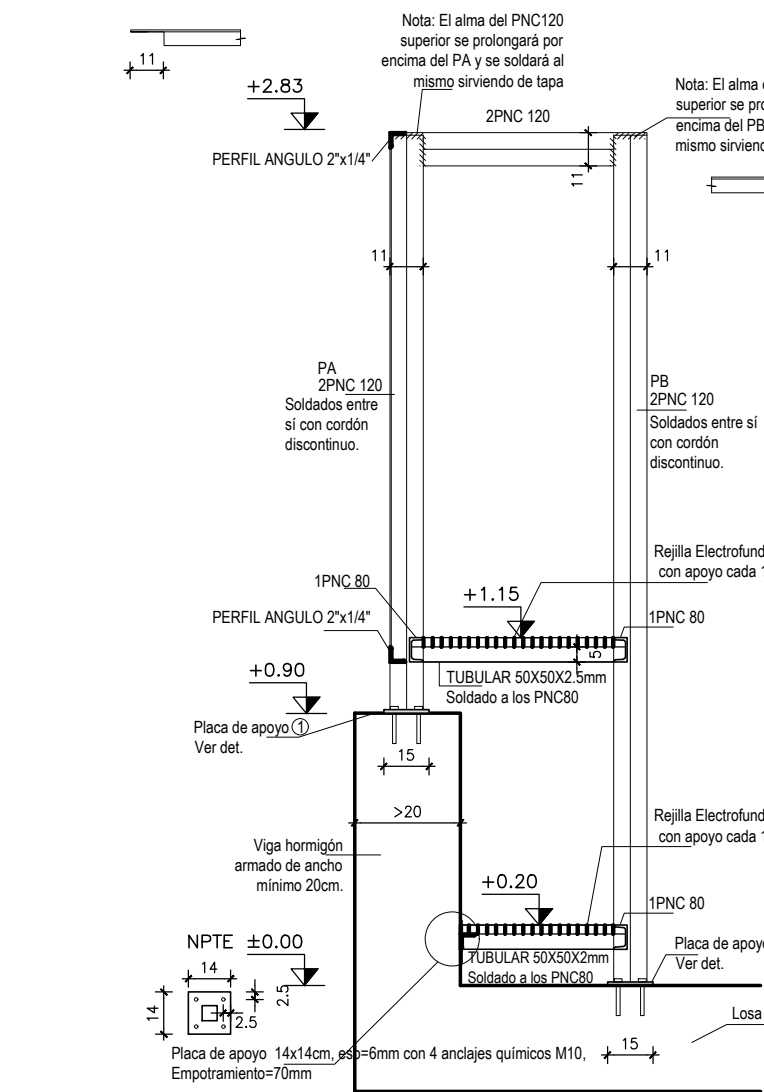


FACHADA FRONTAL (DET. MODULOS FIJOS) - esc:1/25

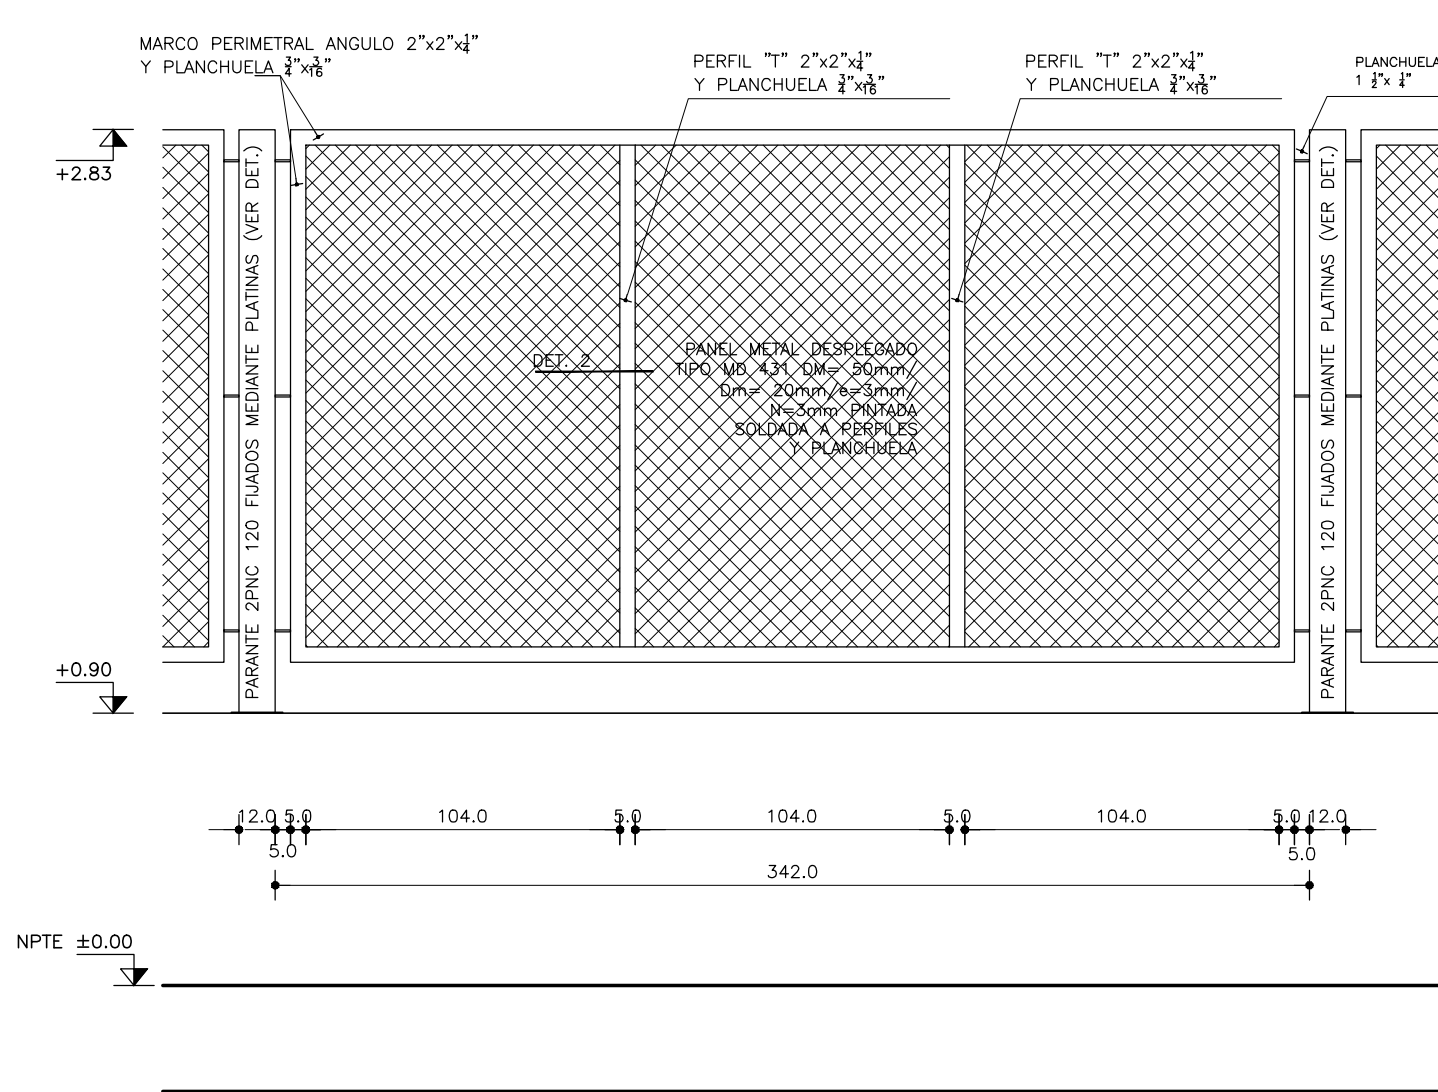

FACHADA LATERAL (DET. MODULO FIJO) - esc:1/25

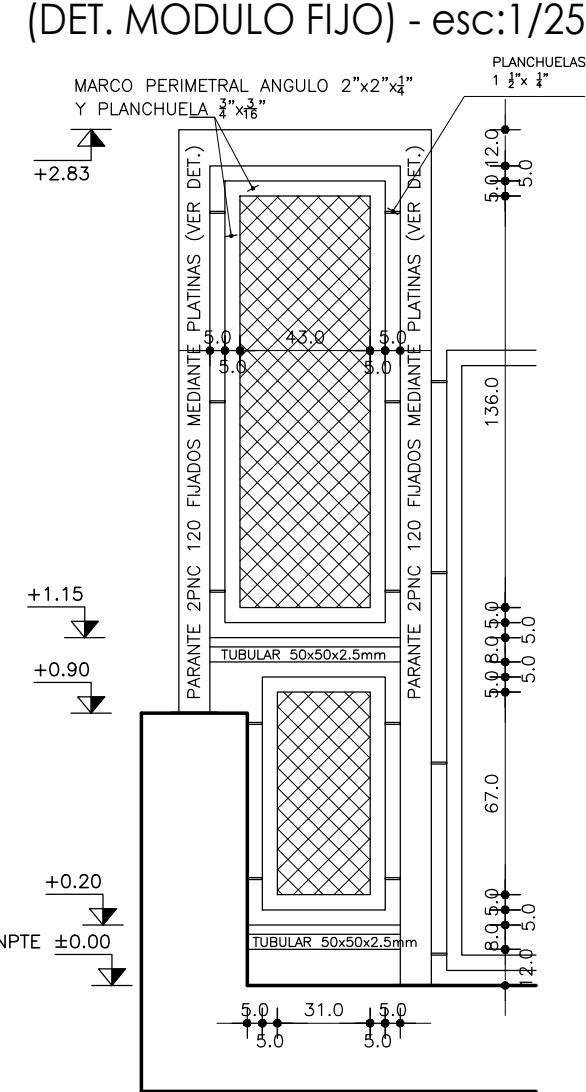


DETALLE PLATINA - PLACA DE APOYO 1  
esc: 1/ 10 (PORTICOS)

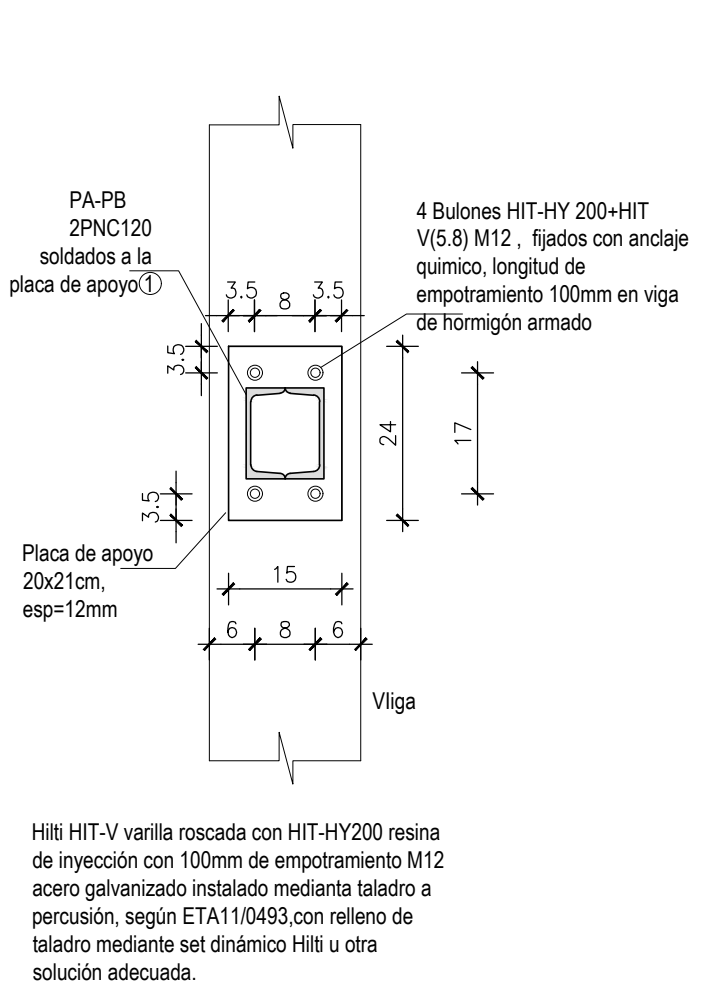


PORTICOS	VERTICALES	2 PNC 120 soldados entre si con cordón discontinuo
	HORIZONTALES	2 PNC 120 soldados entre si con cordón discontinuo
	ANCLAJES	PLATINAS 20x21cm esp.=12mm fijadas a albanileria mediante anclajes quimicos (ver detalle Placas de apoyo)
FIJOS	VERTICALES	PRINCIPALES: ANGULO 2" x 2" x 1/4" Y PLANCHUELA 3/4" x 3/16"
	SECUNDARIAS:	PERFIL "T" 2" x 2" x 1/4" Y PLANCHUELA 3/4" x 3/16"
	HORIZONTALES	PRINCIPALES: ANGULO 2" x 2" x 1/4" Y PLANCHUELA 3/4" x 3/16"
	SECUNDARIAS:	-
	PANELES	PANEL METAL DESPLEGADO TIPO MD 431 DM= 50mm / Dm= 20mm / es=3mm/ N=3mm
ESTANTES	ANCLAJES	SOLDADOS A PORTICOS 2 PNC 120 mediante planchuelas 1 1/2"x1/4" (Ver detalle)
	ESTRUCTURA	PRINCIPALES: PNC 80 SOLDADOS A PORTICOS Y PLACA A ALBANILERIA (ver Corte H-H)
PANELES	SECUNDARIAS:	TUBULARES 50x50x2.5mm
	PANELES	REJILLA ELECTROFUNDIDA RJ06 / PLANCHUELA 30x3mm / DM=100mm / dm=30mm / TERMINACION: GALVANIZADA Y MOLDURA
TERMINACION	PROTECCION:	2 manos de fondo antióxido (primera mano a pincel)
	ACABADO:	Mínimo 2 manos de esmalte sintético brillante (aplicadas a soplete)
OBSERVACIONES	COLOR:	AZUL NOCHE 70BB 09/241 EXCEPTO REJILLA ELECTROFUNDIDA GALVANIZADA
		La terminación de esmalte deberá ser aceptada por la Dirección de Obra.

H26 - BARANDA - CANTIDAD: 2 - UBICACION: RAMPA PATIO PRINCIPAL

PLANTA

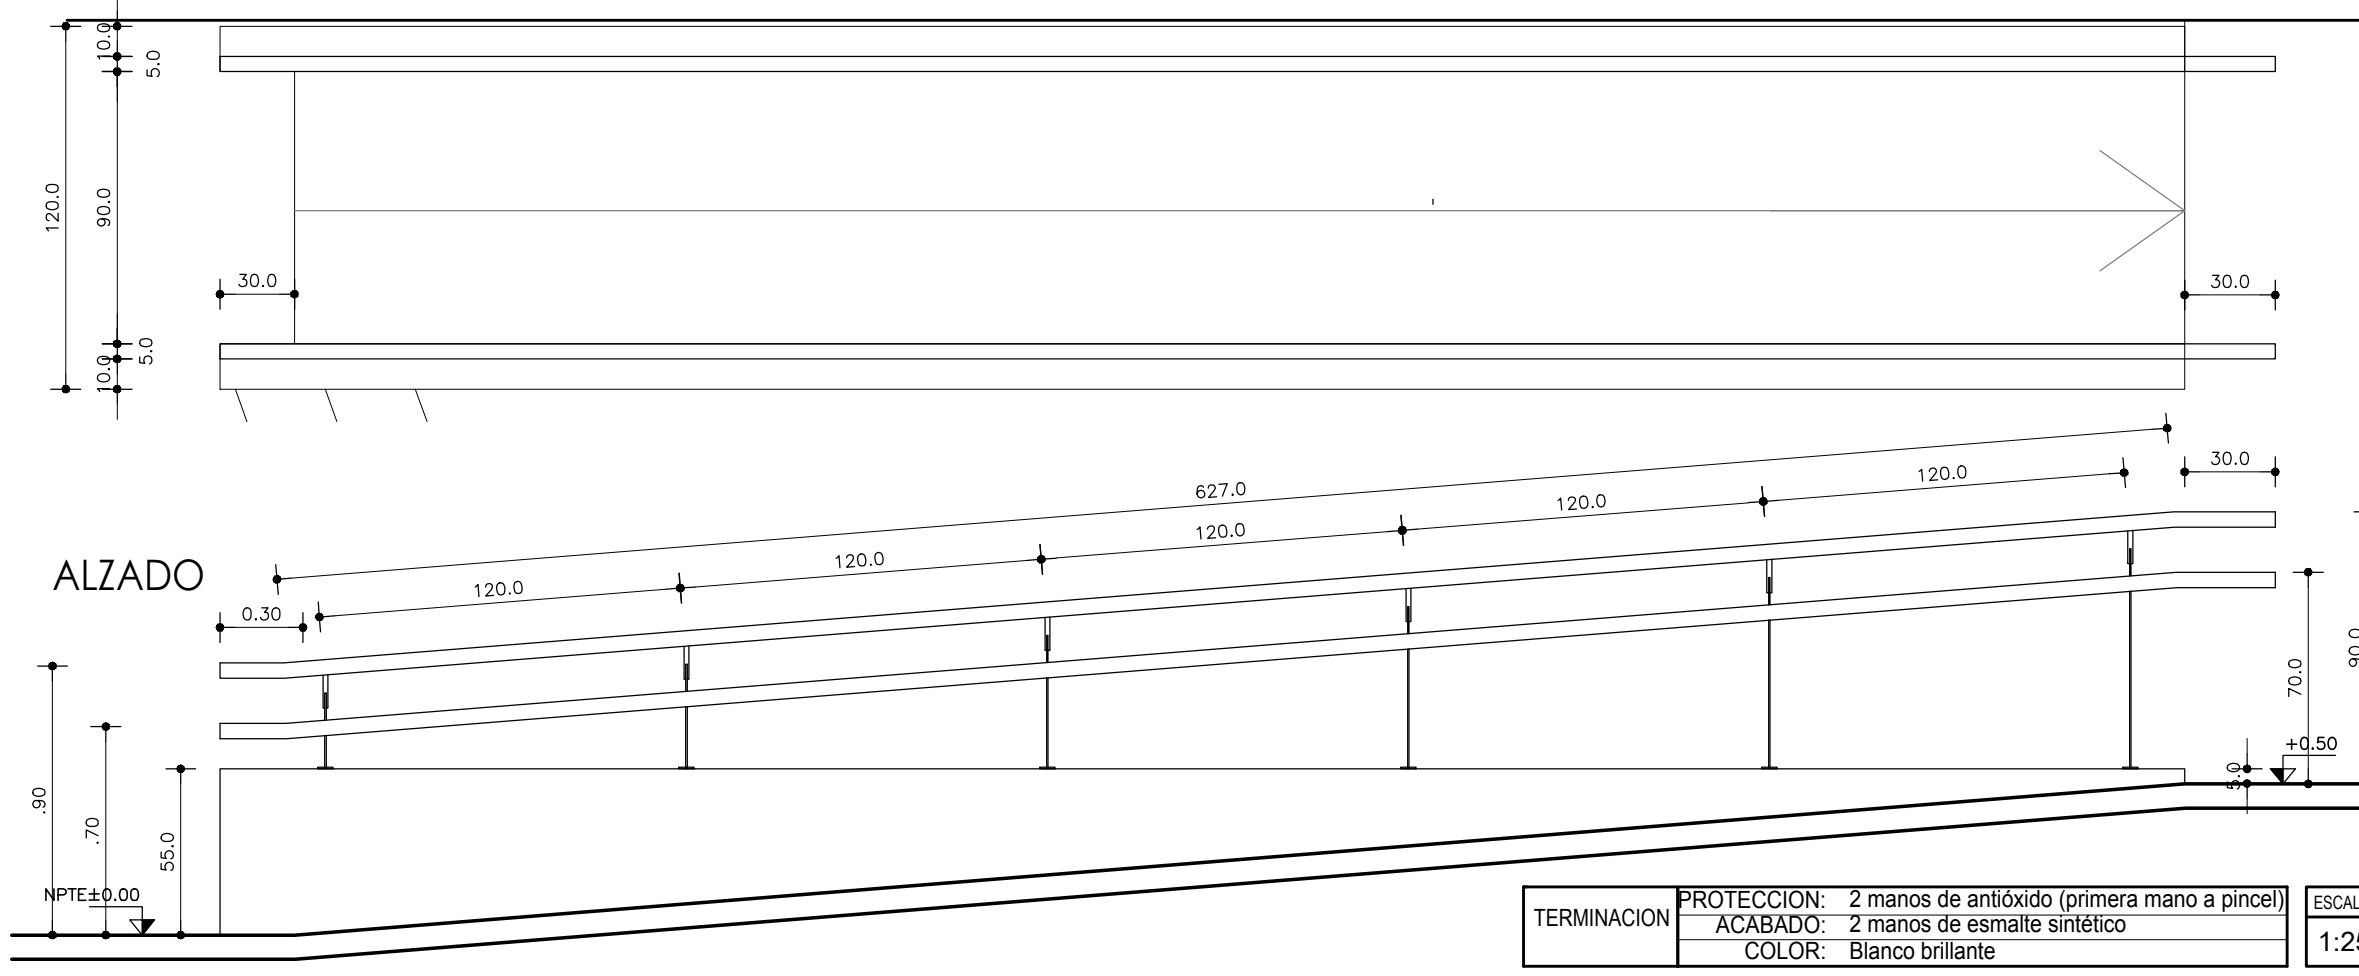


ALZADO

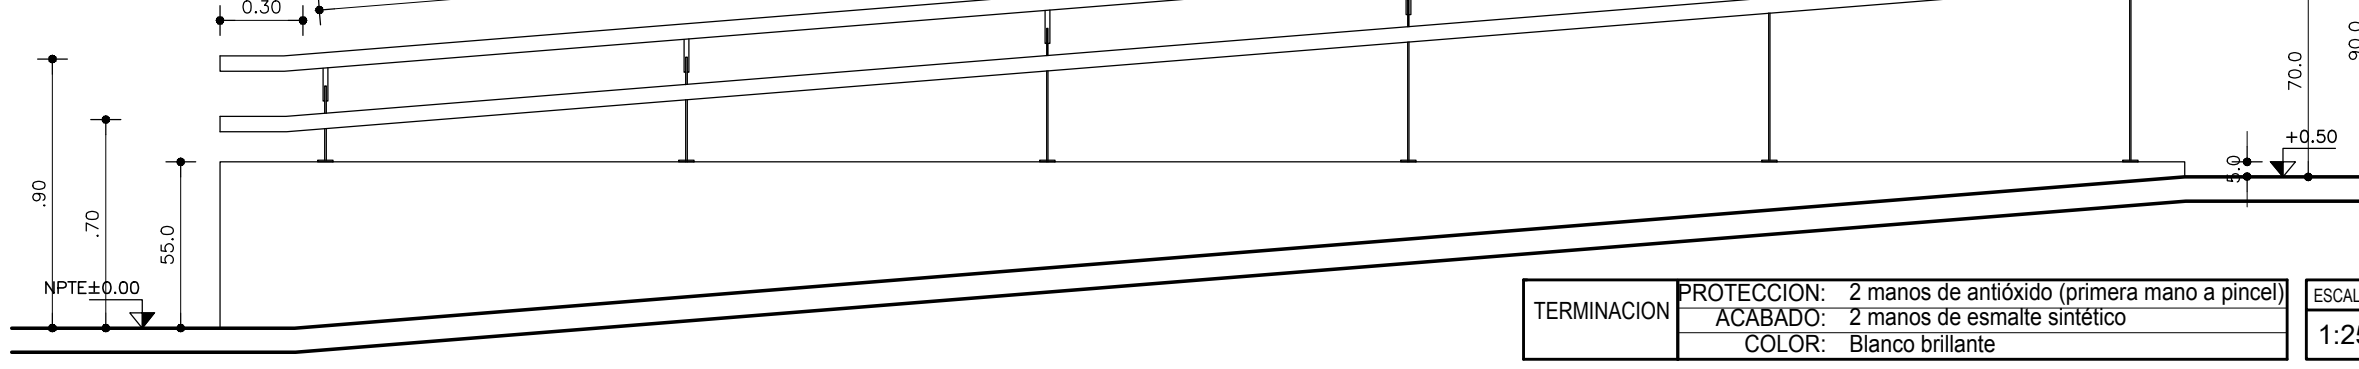


TERMINACION	PROTECCION: 2 manos de antióxido (primera mano a pincel)	ESCALA: 1:25
	ACABADO: 2 manos de esmalte sintético	
	COLOR: Blanco brillante	

H27- PASAMANOS - CANTIDAD: 1 - UBICACION: PATIO PRINCIPAL

PLANTA

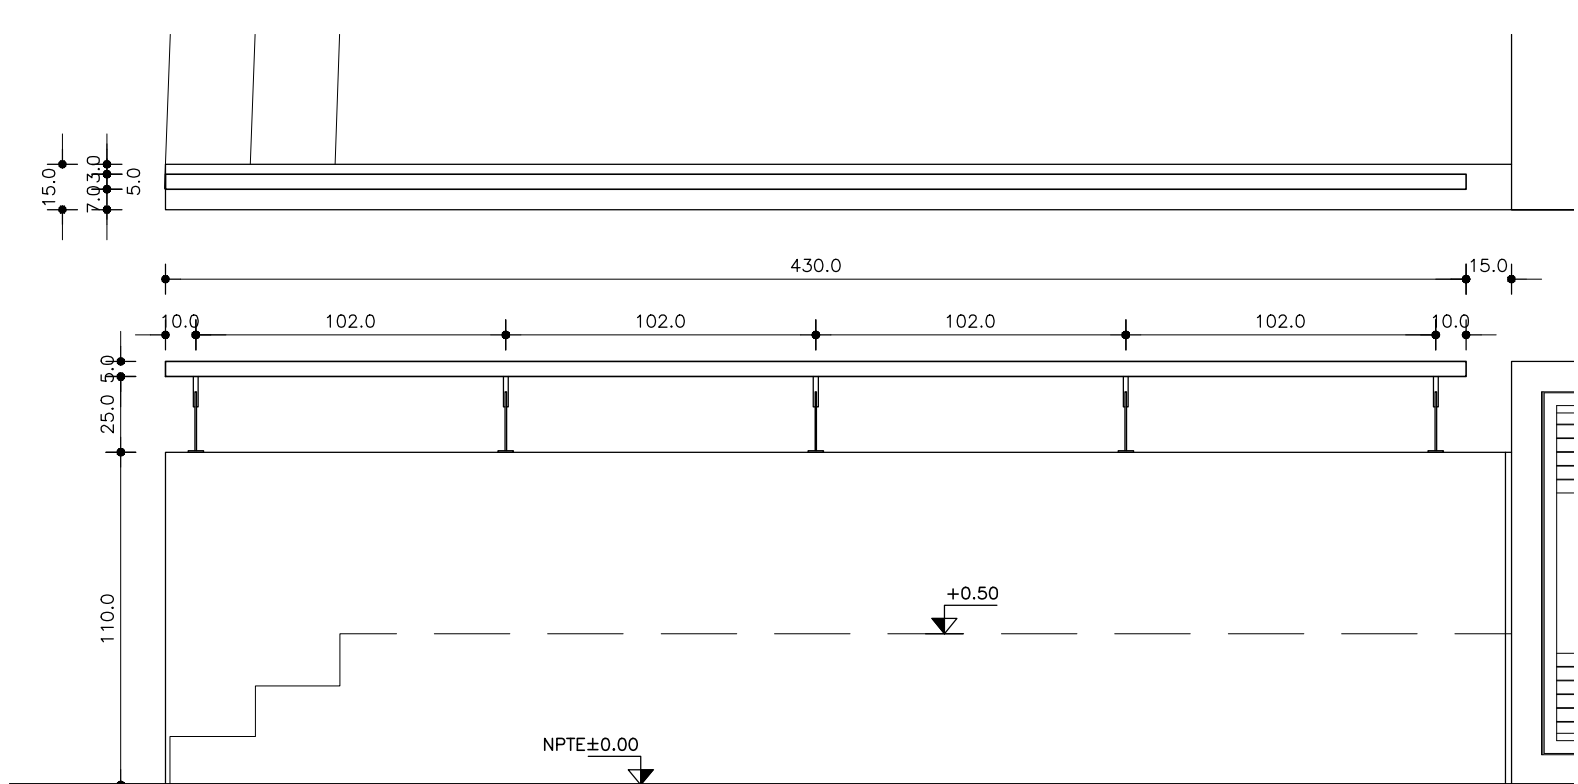


ALZADO

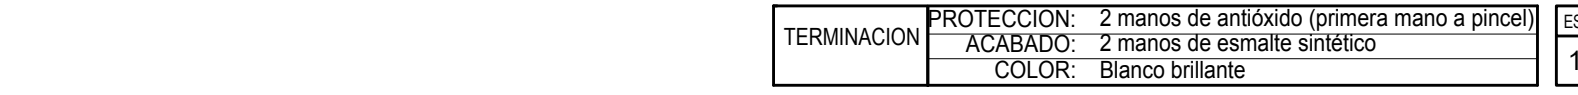

TERMINACION	PROTECCION: 2 manos de antióxido (primera mano a pincel)	ESCALA: 1:25
	ACABADO: 2 manos de esmalte sintético	
	COLOR: Blanco brillante	


H29- REJA FIJA/ PUERTAS BATIENTES - CANTIDAD: 1 - UBICACION: TERRAZA PLANTA ALTA

ALZADO esc:1/25

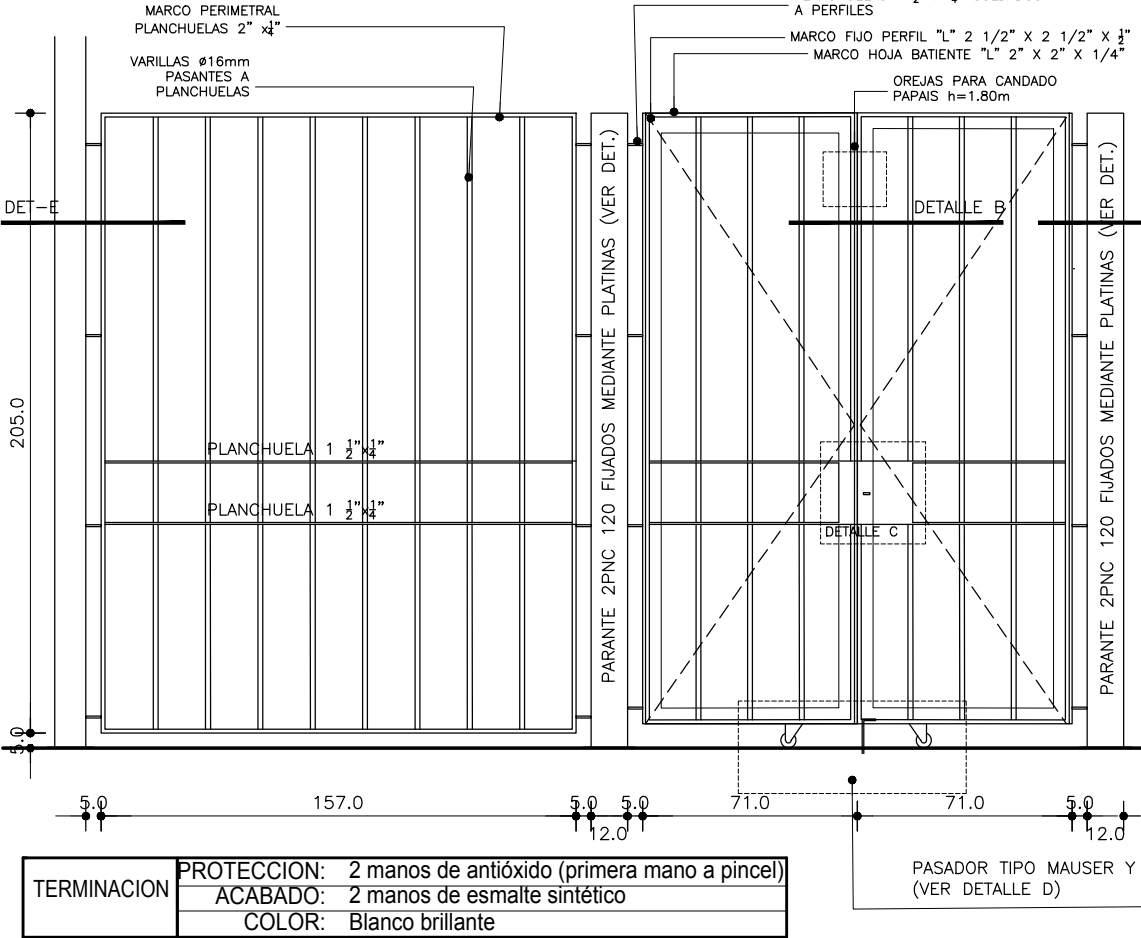


TERMINACION	PROTECCION: 2 manos de antióxido (primera mano a pincel)	ESCALA: 1:25
	ACABADO: 2 manos de esmalte sintético	
	COLOR: Blanco brillante	


DETALLE A esc:1/5

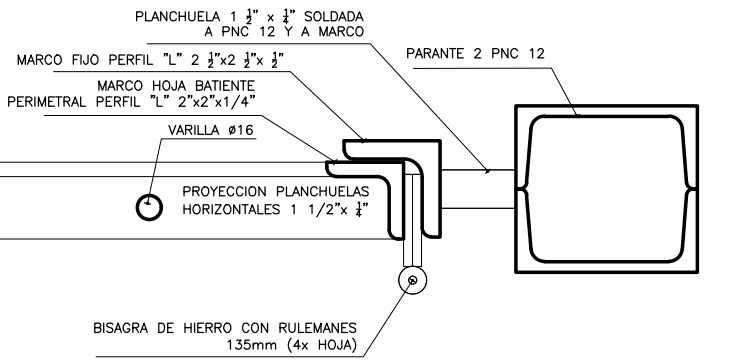


DETALLE B esc:1/5

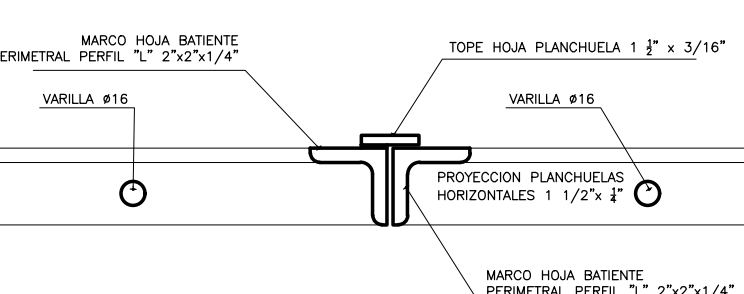


DETALLE C esc:1/5

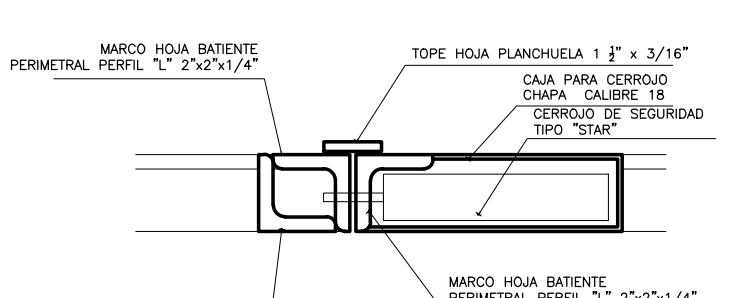

DETALLE D esc:1/5

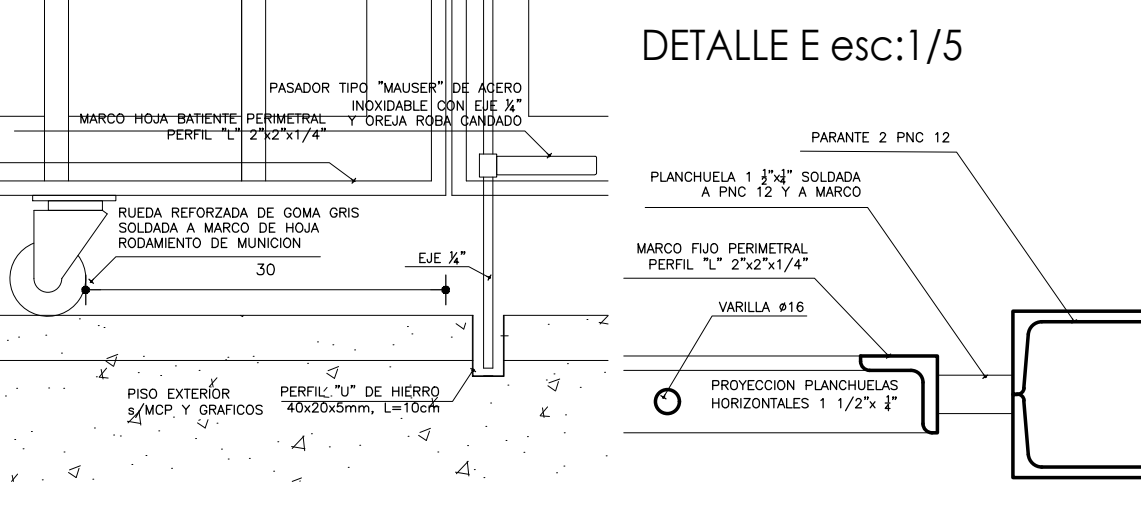

DETALLE E esc:1/5

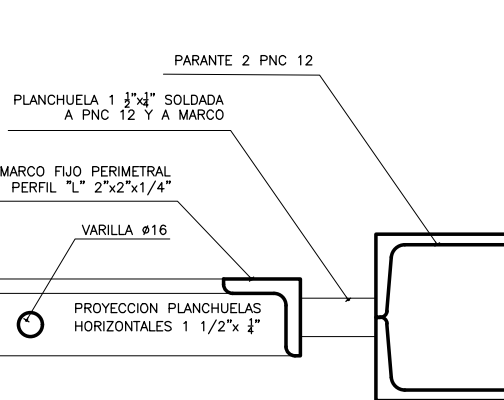

NOTA DE COLORES:

LOS COLORES Y SUS RESPECTIVOS CODIGOS SE BASAN EN EL CATALOGO DE INCA "COLECCION DE COLORES"

NOTA:

TODAS LAS PIEZAS METALICAS SE TRATARAN CON DOS MANOS DE FONDO ANTIOXIDO (PRIMERA MANO A PINCEL) Y MINIMO DOS MANOS DE ESMALTE SINTETICO BRILLANTE PARA EXTERIORES COLORES INDICADOS EN PLANILLAS (INCLUYE PANELES DE METAL DESPLEGADO). TODAS LAS PIEZAS METALICAS IRAN SOLDADAS CON CORDON DE SOLDADURA CONTINUA Y/O AMURADAS CON TACOS EXPANSIVOS A ALBANILERIA

FUNCIONAMIENTO:

TODAS LAS MEDIDAS SE RECTIFICARAN EN OBRA. TODOS LOS TIPOS SE COLOCARAN EN OBRA CON LOS HERRAJES COMPLETOS EN PERFECTAS CONDICIONES LOS HERRAJES DEBERAN CONTAR CON LA APROBACION DE LA DIRECCION DE OBRA PREVIA PRESENTACION DE MUESTRA. TODAS LAS HOJAS MOVILES SERAN PERFECTAMENTE DESMONTABLES. TODOS LOS TIPOS VENDRAN PROVISTOS DE GRAPAS O SIMILARES PARA SU AMURRE (1 C/ 60cm) O 3 COMO MINIMO EN CADA JAMBA PARA CADA LADO DE LA MAMPOSTERIA.

A.N.E.P

P.A.E.P.U

COMPONENTE PLANTA FISICA  
AREA DE PROYECTOS

LAMINA

H05

TIPOS

H26-H30

OBRA ESCUELA N°129 - HIPODROMO

PLANILLAS HERRERIA

COORD. PLANTA FISICA

COORD. PROYECTO

PROYECTISTA

COLABORADOR

ARQ. M. VAZQUEZ

ARQ. ROSA MAZZOTTI