

REFERECIAS TERMINACIONES EN PLANTA


- CIELORRASO

PAVIMENTO

PARAMENTO

ZOCALO
- Cielorrasos
- 11- Yeso, enduido y pintura (color blanco tiza s/ MCP)
- 12- Isopanel EPS e=20cm s/MCP
- 13- Losa de Hormigon Armado s/ Estructura, terminacion visto
- 14- Losa de Hormigon Armado revocada existente pintada color blanco tiza s/MCP
- 15- Bovedilla existente pintada de color blanco tiza s/MCP
- Paramentos
- 21- Revoque interior pintado blanco
- 22- Friso de yeso pintado de gris (tono a definir en obra con Arq proyectista). La altura del friso coincidirá con la altura del antepecho de la abertura a la calle en cada local.
- 23- Friso pintado de gris (tono a definir en obra con Arq proyectista). La altura del friso coincidirá con la altura del antepecho de la abertura a la calle en cada local.
- 24- Cerámica 60x30 hasta nivel indicado en planos y luego revoque interior pintado idem cielorrasos.
- Pavimentos
- 31- Baldosa monolitica monocapa 30x30 tipo "Blangino Gris Claro Cod. 300 s/MCP
- 32- Tabla vinilica tipo "amiente naxa II"
- 33- Contrapiso armado con endurecedor superficial terminacion fratachado.
- Zócalos
- 41- Zócalo baldosa monolitica monocapa 7x30 idem piso
- 42- Zócalo sanitario baldosa monolitica monocapa 10x30 idem piso
- 43- Zocalo de eucaliptus grandis h= 6cm (con proteccion p/ madera)

TIPO DE MURO

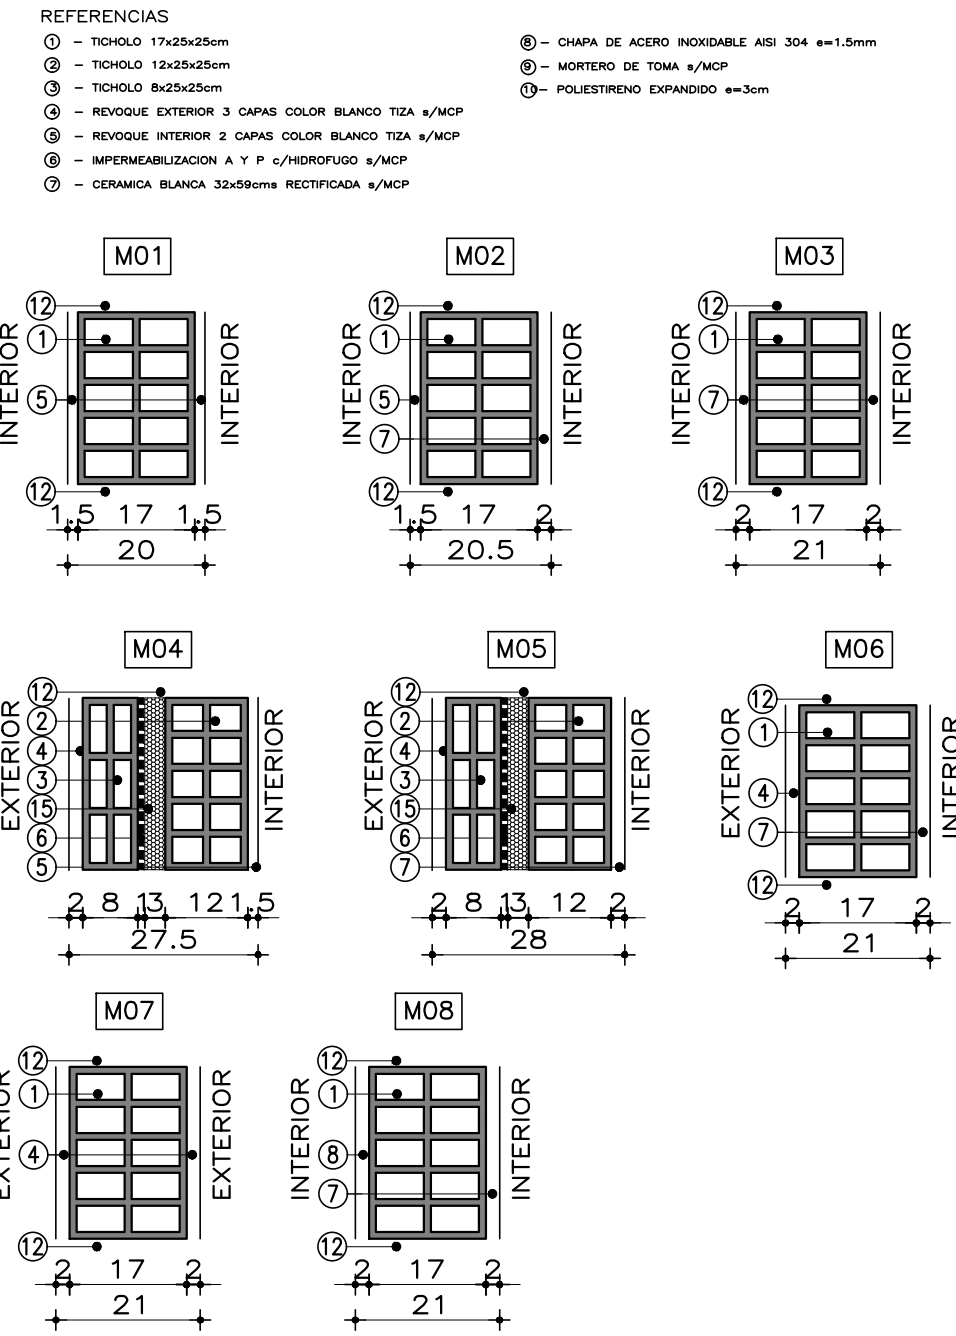

ORIGEN DE COTAS

El origen de cotas 0.0 se encuentra ubicado en el vertice superior izquierdo del muro existente que se mantiene a la calle General Flores.

El eje de las Y se ubica paralelo a la fachada a la calle por General Flores, mientras que el X es perpendicular al mismo.

El origen se encuentra a 28.92 metros de distancia del vertice de la ochava y a 6.73 metros de distancia de la cara exterior del muro existente del aula 09.

Se deberán verificar ambas medidas, en caso que haya discrepancias se decidirá en obra el criterio a tomar. Se sugiere mantener la distancia al muro existente del aulas 09, para que no haya discrepancias en los espacios interiores de la batería de baños.

A.N.E.P

P.A.E.P.U

COMPONENTE PLANTA FISICA

AREA DE PROYECTOS

OBRA

ESCUELA N°2 - TRINIDAD FLORES

DESCRIPCION

PLANTA BAJA (ETAPA 1)

FECHA

2023

ESCALA

1/75

ARCHIVO

---

COORD. PLANTA FISICA

ARQ. SERGIO CORREDEIRA

COORD. PROYECTO

ARQ. LUCIA LOMBARDI

PROYECTISTA

ARQ. FLORENCIA GIMMARCHI

COLABORADOR

AYUD. ARQ. ROSA MAZZOTTI

LAMINA

A01

TIPOS

-

