


PLANTA BAJA
ESCALA 1/200

BALDOSA MONOLÍTICA PASTINA
COLOR AMARILLO S/MCP

NOTA: LAS BALDOSAS AMARILLA SERÁN DE TIPO
COLOR "SAHARA".SE INDICA EN CADA ÁREA, SI SON
MONOCAPA 40X40 O BICAPA 20X20

NOTA: TODOS LOS UMBRALES EN LÍMITES DE
PAVIMENTOS, SE CONFORMARÁN MEDIANTE PIEZAS
MONOLÍTICAS DEL ANCHO DEL MURO Y EN TODOS LOS
CASOS SERÁN DE COLOR GRIS S/MCP

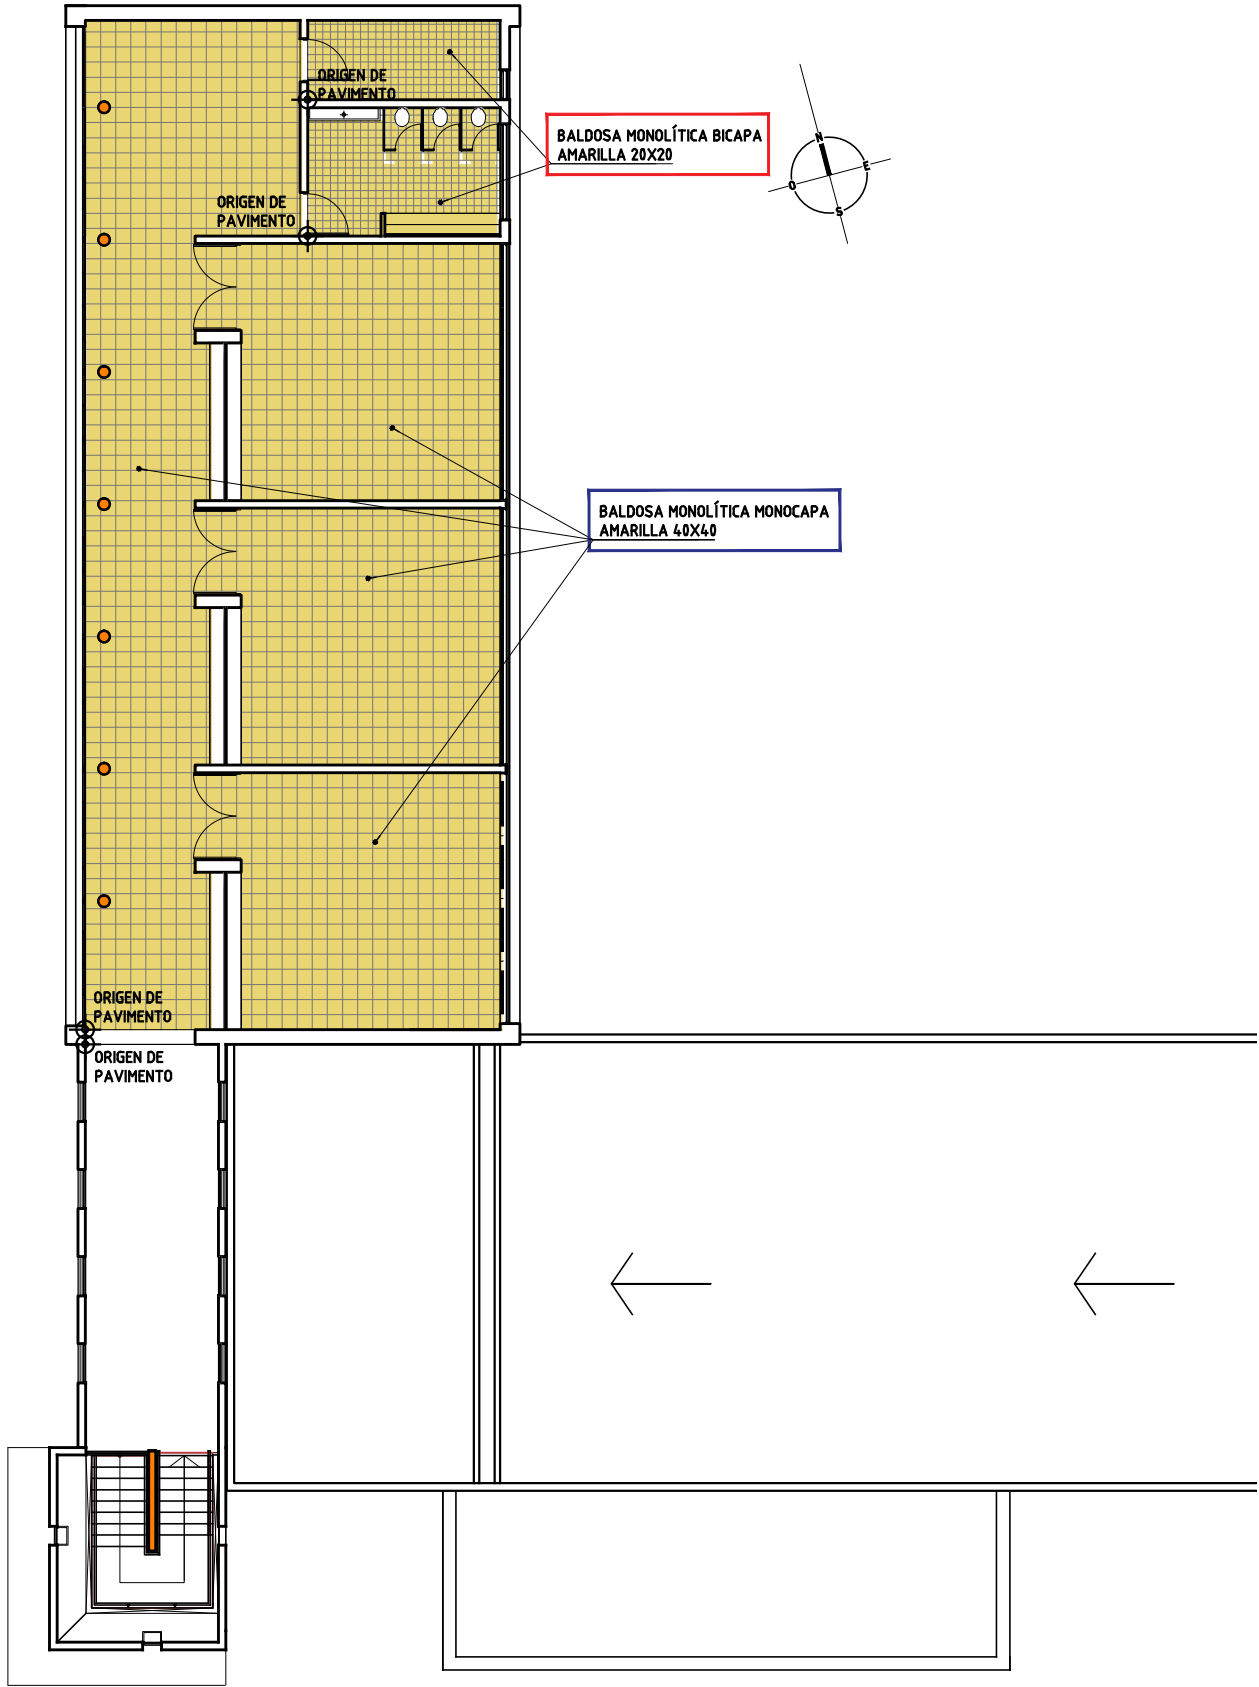

PLANTA ALTA
ESCALA 1/200

ANEP		ÁREA DE PROYECTOS DIRECCIÓN SECTORIAL DE INFRAESTRUCTURA CONSEJO DIRECTIVO CENTRAL	
OBRA: NUEVA ESCUELA	LOCALIDAD: Calle Sebastopol y Cochabamba	DEPARTAMENTO: MONTEVIDEO	FECHA: 02/2025 ESCALA: 1/200
PLANO DE: ALBAÑILERÍA		LAMINA Nro: L 16	
ARQUITECTO: ERNESTO MARTINEZ PUONZO		FIRMA:	
AYTE. de ARQTO.: HORACIO MUÑOZ		FIRMA:	
TECNICO:		FIRMA:	