


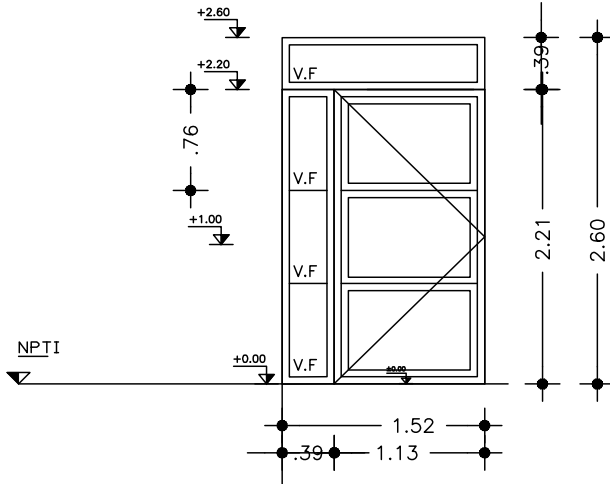

DESCRIPCION : PUERTA BATIENTE + VIDRIO FIJO	TIPO	ALU 01	CANT.	1
UBICACION : SALIDA A COMEDOR CME				




NOTA: Se solicita linea sililar Aluminio existente o sueperior - GALA-PROBA.
Todos los accesorios incluidos
Cerradura con llave y picaporte buena calidad.
SENTIDO DE APERTURA A DEFINIR EN OBRA -ADO-

PREMARCO	MARCO GUIA (Sin anodizar) : 4570 4573 1238/1239	TAPAJUNTAS : 4574	ESCALA: 1:50
----------	---	-------------------	--------------

PERFILES	MARCO	HOR.INFERIOR		2500	90000	ACCESORIO	AMA 1170 Conj. de rodam. c/ruleman Ø30mm, banda apoyo torneado	
		HOR.SUPERIOR		2528	90000		AMA 3204 Protector de desagües en guía exterior	
		LATERALES		4502	90000		AMA 6341 Cierre a inyeccion "Lara" en aluminio anodizado	
		DIVISOR HOR.		-			AMA 6544 Tirador lateral embutido 160mm en nylon negro	
		DIVISOR VERT.		-			AMA 3114 Dispositivo de estanquidad sin rebaje	
		PORTACONTR.		-			AMS 7117 Felpilla "Reddipile" 7 x 4.50mm	
		CONTRAVIDRIO		92480			AMS 7137 Felpilla "Reddipile" 7 x 5.25mm	
		ELEM.ARMADO		5034			AMA 3644 Tope inferior con pasaguía negro	
		CONECTOR HOR.		-			AMA 3654 Tope superior con corredera negro	
		CONECTOR VERT.		4525			AMA 3664 Tapon p/topes A3600/A3610 negro	
	OTROS		-		-			
	HOJA	HOR.INFERIOR		4503			ACCESORIOS PUERTA IDEM ALU01	
		HOR.SUPERIOR		4504			-	
		LATERALES		4506			-	
		ENGANCHES	INT.	4507			-	
			EXT.	4507			-	
		COMPLEMENTO		-			-	
		DIVISOR HOR.		-			-	
		DIVISOR VERT.		-			-	
		CONTRAVIDRIO		-			-	
ELEM.ARMADO		-		-				
OTROS		-		-				
				TERMINACION		ANODIZADO NATURAL 11 micras MINIMO		

VIDRIOS	PAÑOS FIJOS	ESPEJOR: 6 mm (3+PVB+3)	TIPO: LAMINADO (VL)
	COLOCAC.: -		
HOJAS MOVILES	ESPEJOR: 6 mm (3+PVB+3)	TIPO: LAMINADO (VL)	
	COLOCAC.: -		

OBSERVACIONES	-
	-

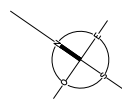

sector afectado
PLANTA BAJA
ESCALA 1:200