




PLANTA BAJA - SECTOR ADMINISTRACION - LOCALES N°2 a 8
ESCALA 1:50

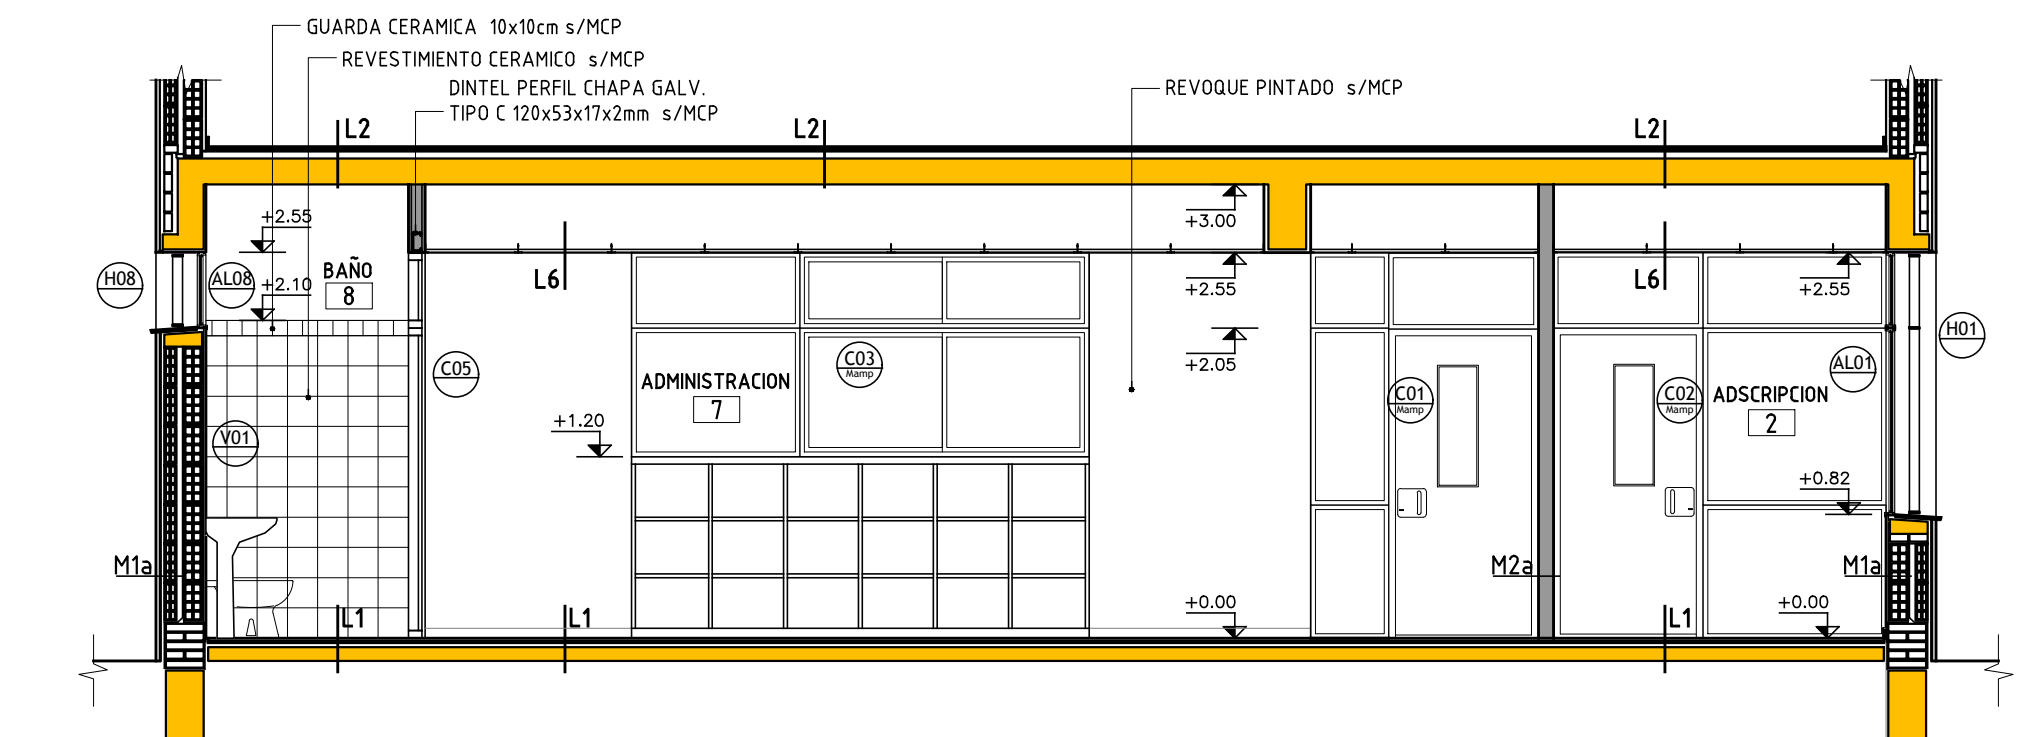


CORTE 3-3 SECTOR ADMINISTRACION - LOCALES N°2 a 8 P.B.
ESCALA 1:50

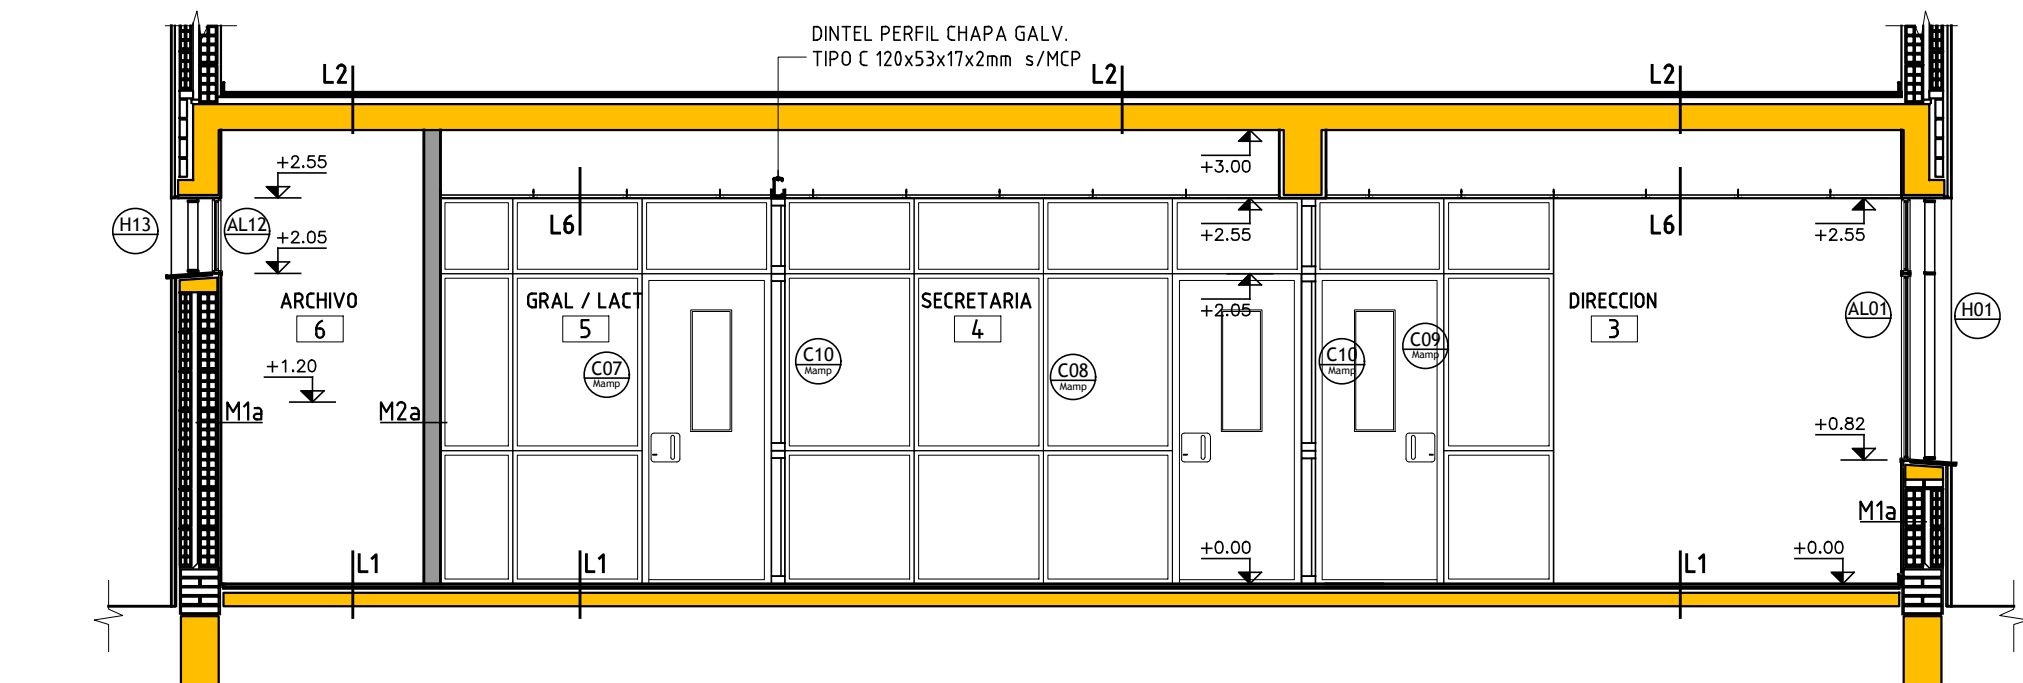


CORTE 4-4 SECTOR ADMINISTRACION - LOCALES N°2 a 8 P.B.
ESCALA 1:50

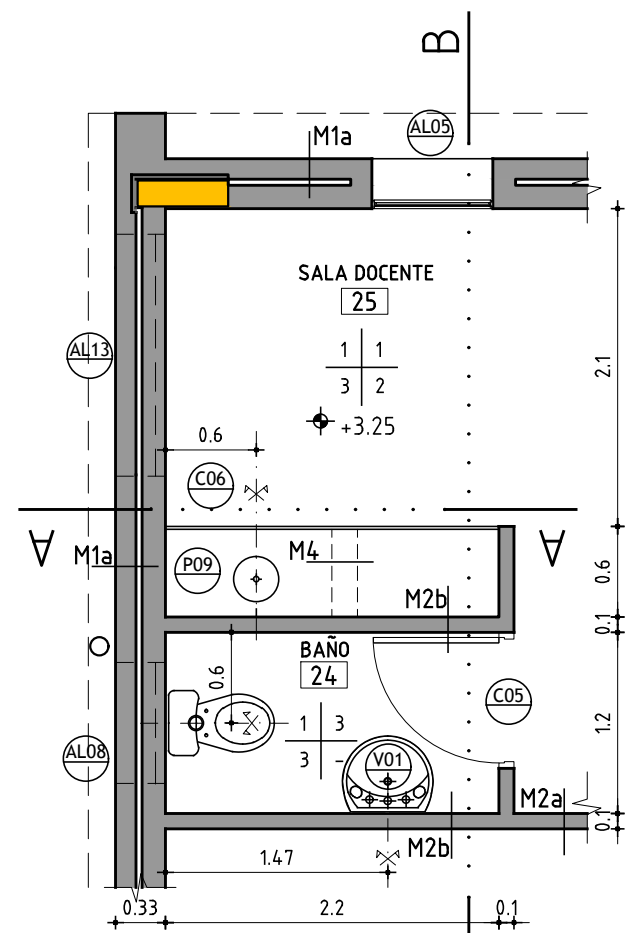


PLANTA ALTA - LOCALES N°24 y 25.
ESCALA 1:50

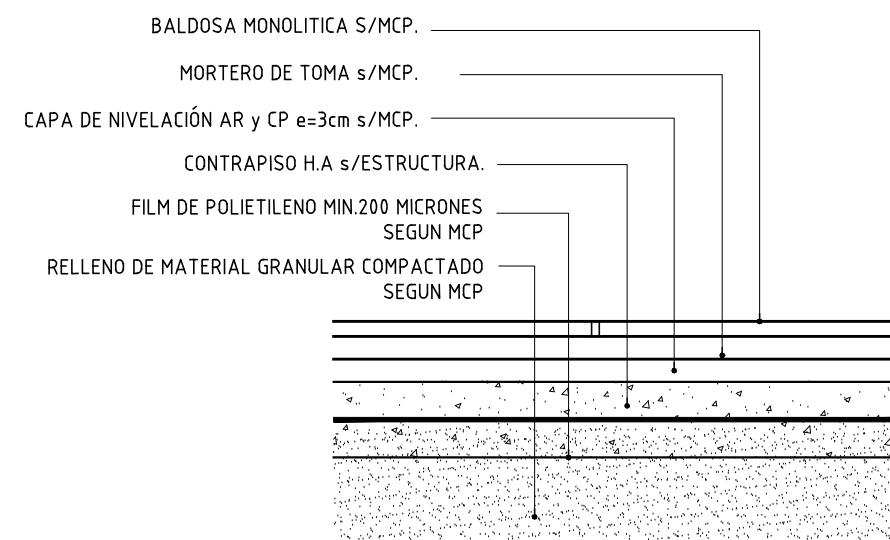


L1 - CERRAMIENTO HORIZONTAL - ESC 1:10

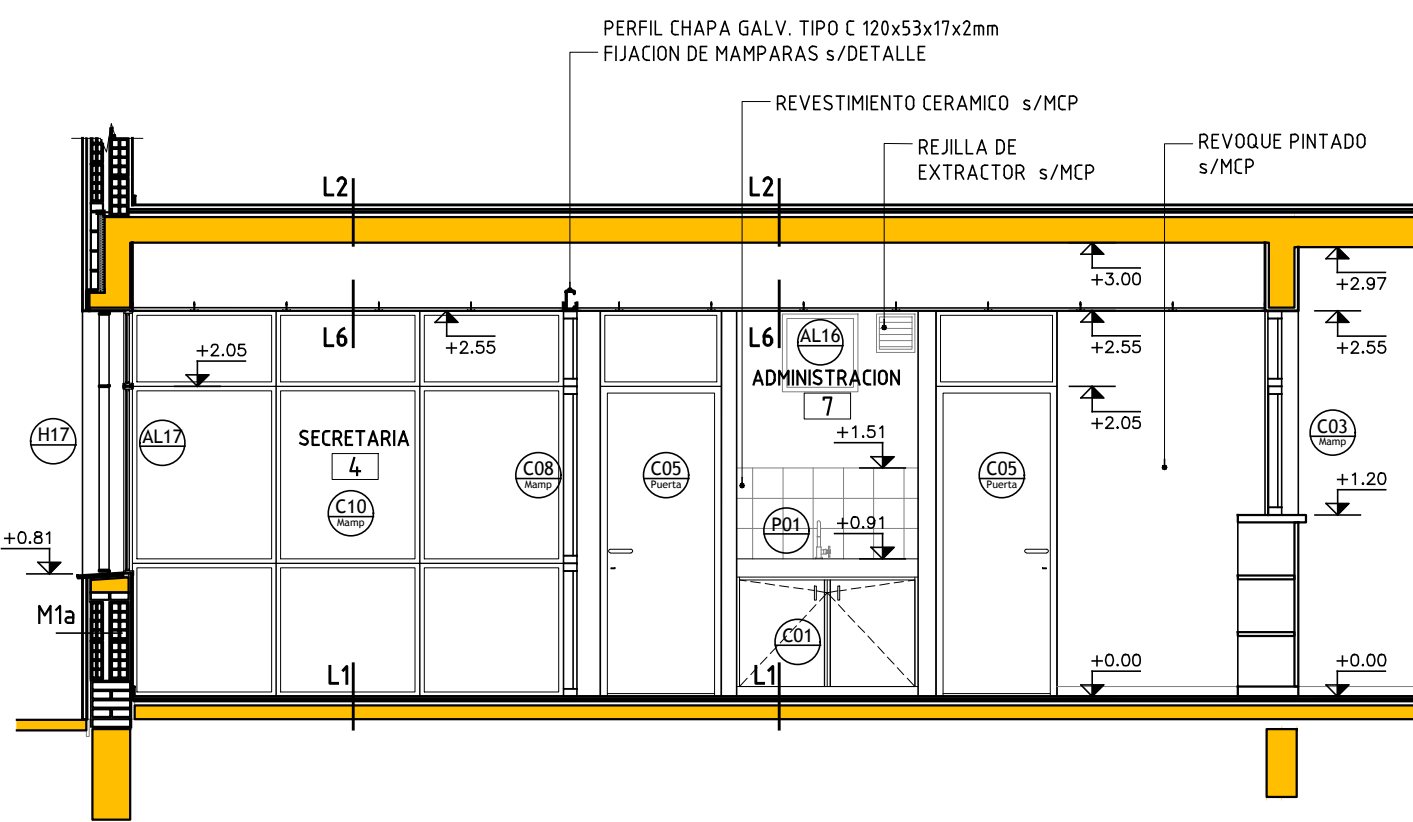


CORTE 3-3 SECTOR ADMINISTRACION - LOCALES N°2 a 8 P.B.
ESCALA 1:50

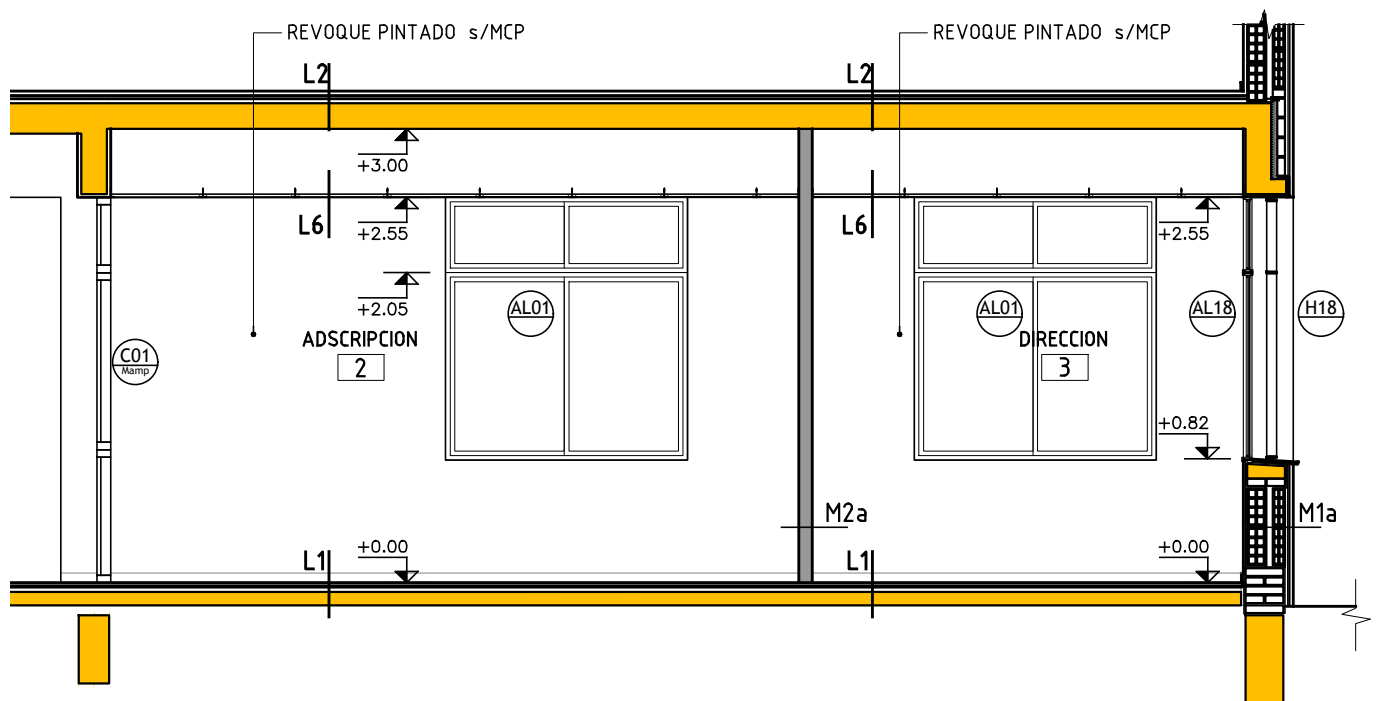


CORTE 2-2 SECTOR ADMINISTRACION - LOCALES N°2 a 8 P.B.
ESCALA 1:50

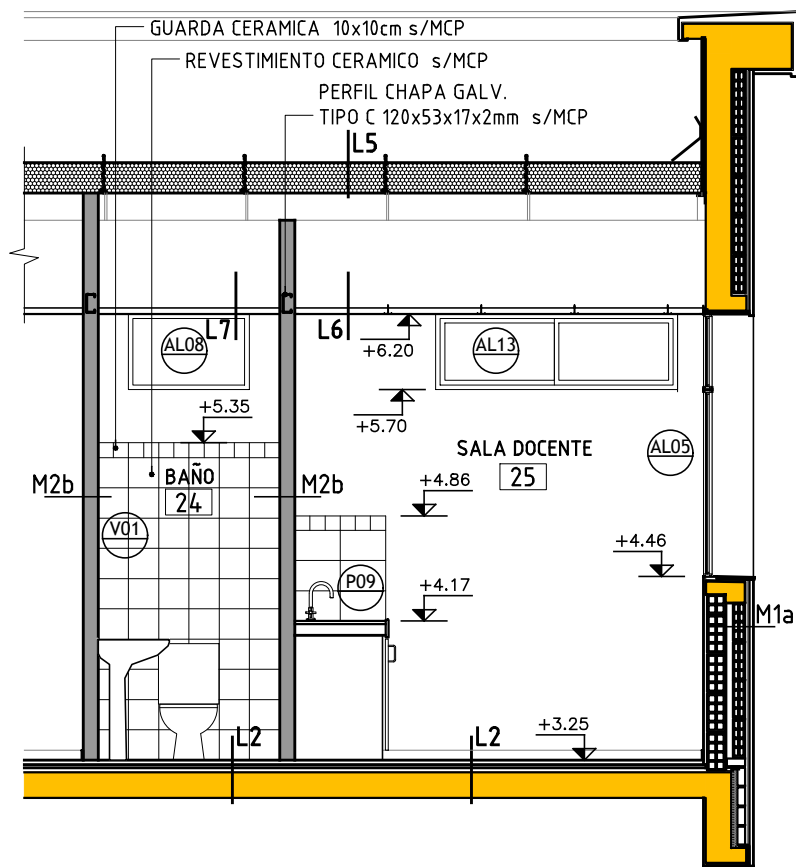


CORTE B-B - LOCALES N°24 y 25.
ESCALA 1:50

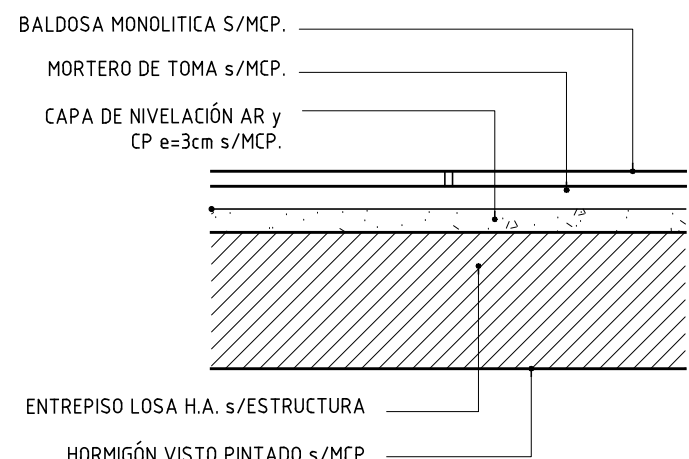

L2 - CERRAMIENTO HORIZONTAL - ESC 1:10

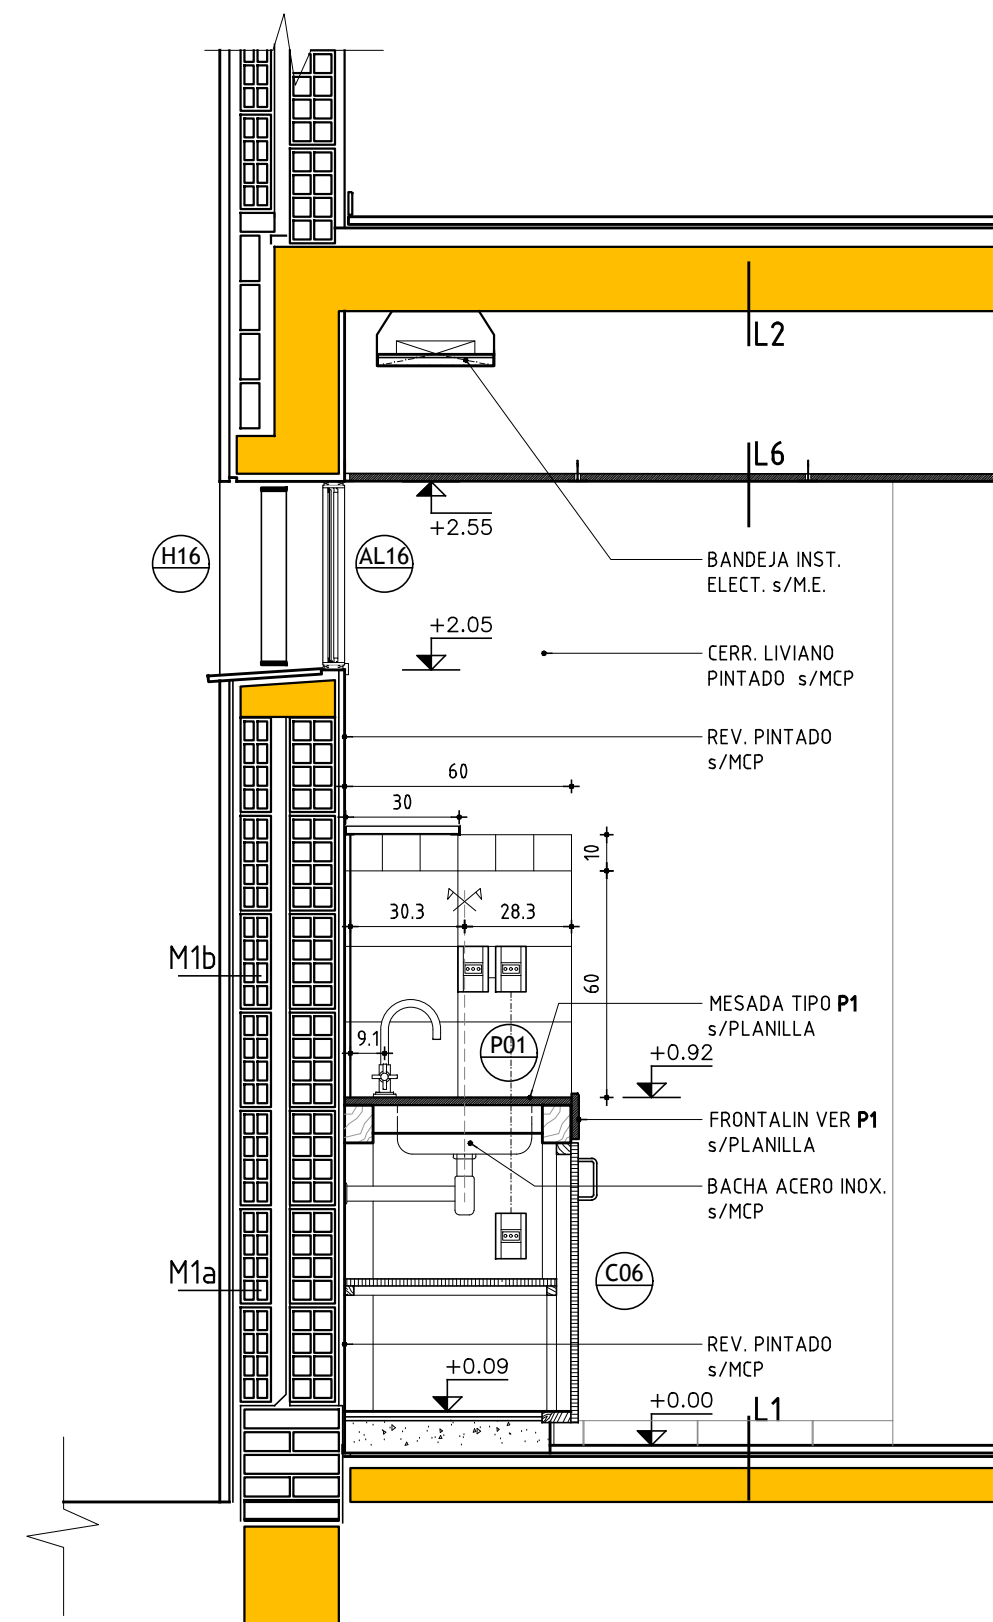

DET. MESADA P01 SECTOR ADMINISTRACION -
LOCAL N°7 P.B.
ESCALA 1:20

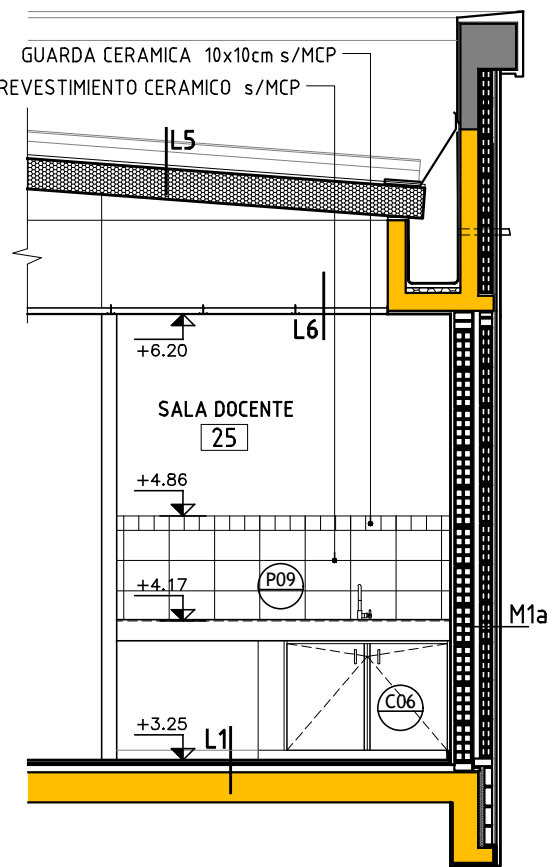

CORTE A-A - LOCAL N°25.
ESCALA 1:50

TERMINACIONES

PISOS	PAREDES
CIELORRASO	ZOCALOS

PISOS

- 1 - BALDOSA MONOLITICA S/MCP
- 2 - HORMIGON S/MCP

ZOCALOS


- 1 - ZOCALO MONOLITICO S/MCP
- 2 - MADERA S/MCP

PARED


- 1 - PINTURA S/MCP
- 2 - REVOQUE Y PINTURA S/MCP
- 3 - REVESTIMIENTO CERAMICO S/MCP

CIELORRASO

- 1 - PINTURA S/MCP
- 2 - PANEL FV-PVC S/DETALLE
- 3 - TABLILLA DE PVC S/MCP

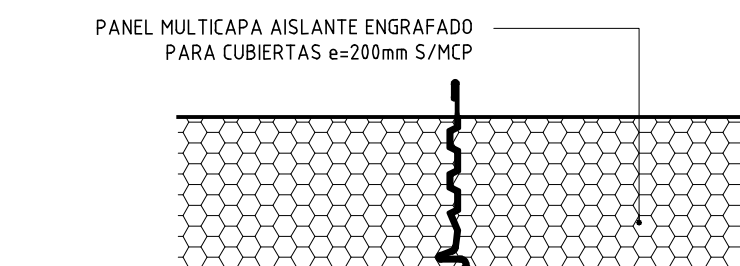

L5 - CERRAMIENTO HORIZONTAL - ESC 1:10

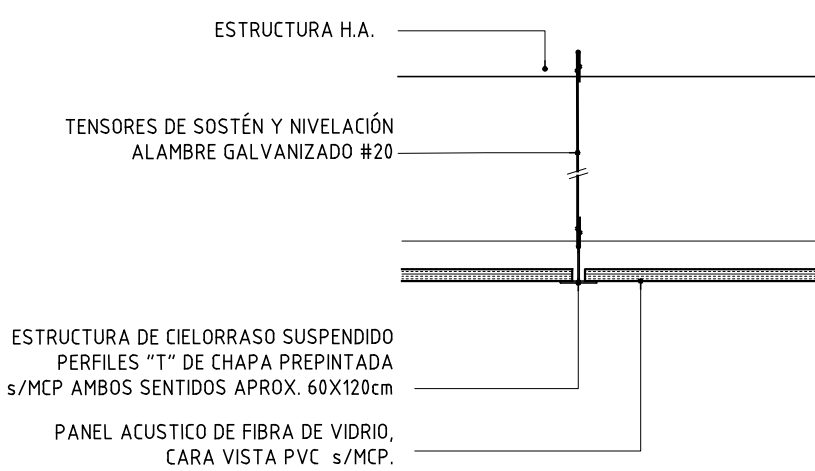








L6 - CERRAMIENTO HORIZONTAL - ESC 1:10

L7 - CERRAMIENTO HORIZONTAL - ESC 1:10

PLANILLA DE MUROS	
REFERENCIAS esc: 1:20	
1 - TICHOLLO 17x25x25cm	12 - HORMIGÓN ARMADO
2 - TICHOLLO 12x25x25cm	13 - REVOQUE GRUESO BAJO REVESTIMIENTO Y
3 - TICHOLLO 8x25x25cm	ADHESIVO PREDOSIFICADO
4 - MORTERO DE ASIENTO O TOMA	14 - LADRILLO DE PRENSA 12x6x24
5 - REVOQUE INTERIOR GRUESO Y FINO	15 - REVOQUE IMPERMEABLE - HIDROFUGO
6 - REVOQUE EXTERIOR A 2 CAPAS	16 - ADHESIVO PREDOSIFICADO
7 - IMPERMEABILIZACIÓN	17 - PINTURA S/MCP
8 - AISLANTE TÉRMICO/ACÚSTICO	18 - ENLUDO + PINTURA S/MCP
9 - PLACA DE YESO COMÚN e=12.5mm	
10 - PLACA CEMENTICIA e=15mm	
11 - REVESTIMIENTO CERÁMICO	

MUROS EXTERIORES	
M1a	M1b
EXT. INT. 10	EXT. INT. 10
1 2 1 2 3 

M U R O S I N T E R I O R E S													
M2a		M2b		M2c		M3a		M3b		M4a		M4b	
INT.	INT.	INT.	INT.	INT.	INT.	INT.	INT.	INT.	INT.	INT.	INT.	INT.	INT.
													

ANEP		AREA DE PROYECTOS	
DIRECCIÓN SECTORIAL DE INFRAESTRUCTURA		CONSEJO DIRECTIVO CENTRAL	
OBRA: LICEO N°8	LOCALIDAD: RIVERA	FECHA: 6/2024	ESCALA: VARIAS
CALLE: SERGIO MARTINEZ S/N	DEPARTAMENTO: RIVERA		
PLANO DE: ALBANILERIA		LÁMINA N°: 11	
DET. SECTOR ADMINISTRATIVO/SERV. LOCALES N° 2 a 8/24/25			
ARQUITECTO: GABRIEL COLOMBO - PABLO BARBACHAN - GUILLERMO SÁNCHEZ	FIJADA: DIEGO DUALDE		
AYTE. DE ARQUIT. DIEGO DUALDE	FIJADA: DIEGO DUALDE		
TECNICO: DIEGO DUALDE	FIJADA: DIEGO DUALDE		
DIBUJANTE: DIEGO DUALDE	FIJADA: DIEGO DUALDE		