


INICIO DE COLOCACIÓN DE CHAPONES FENÓLICOS

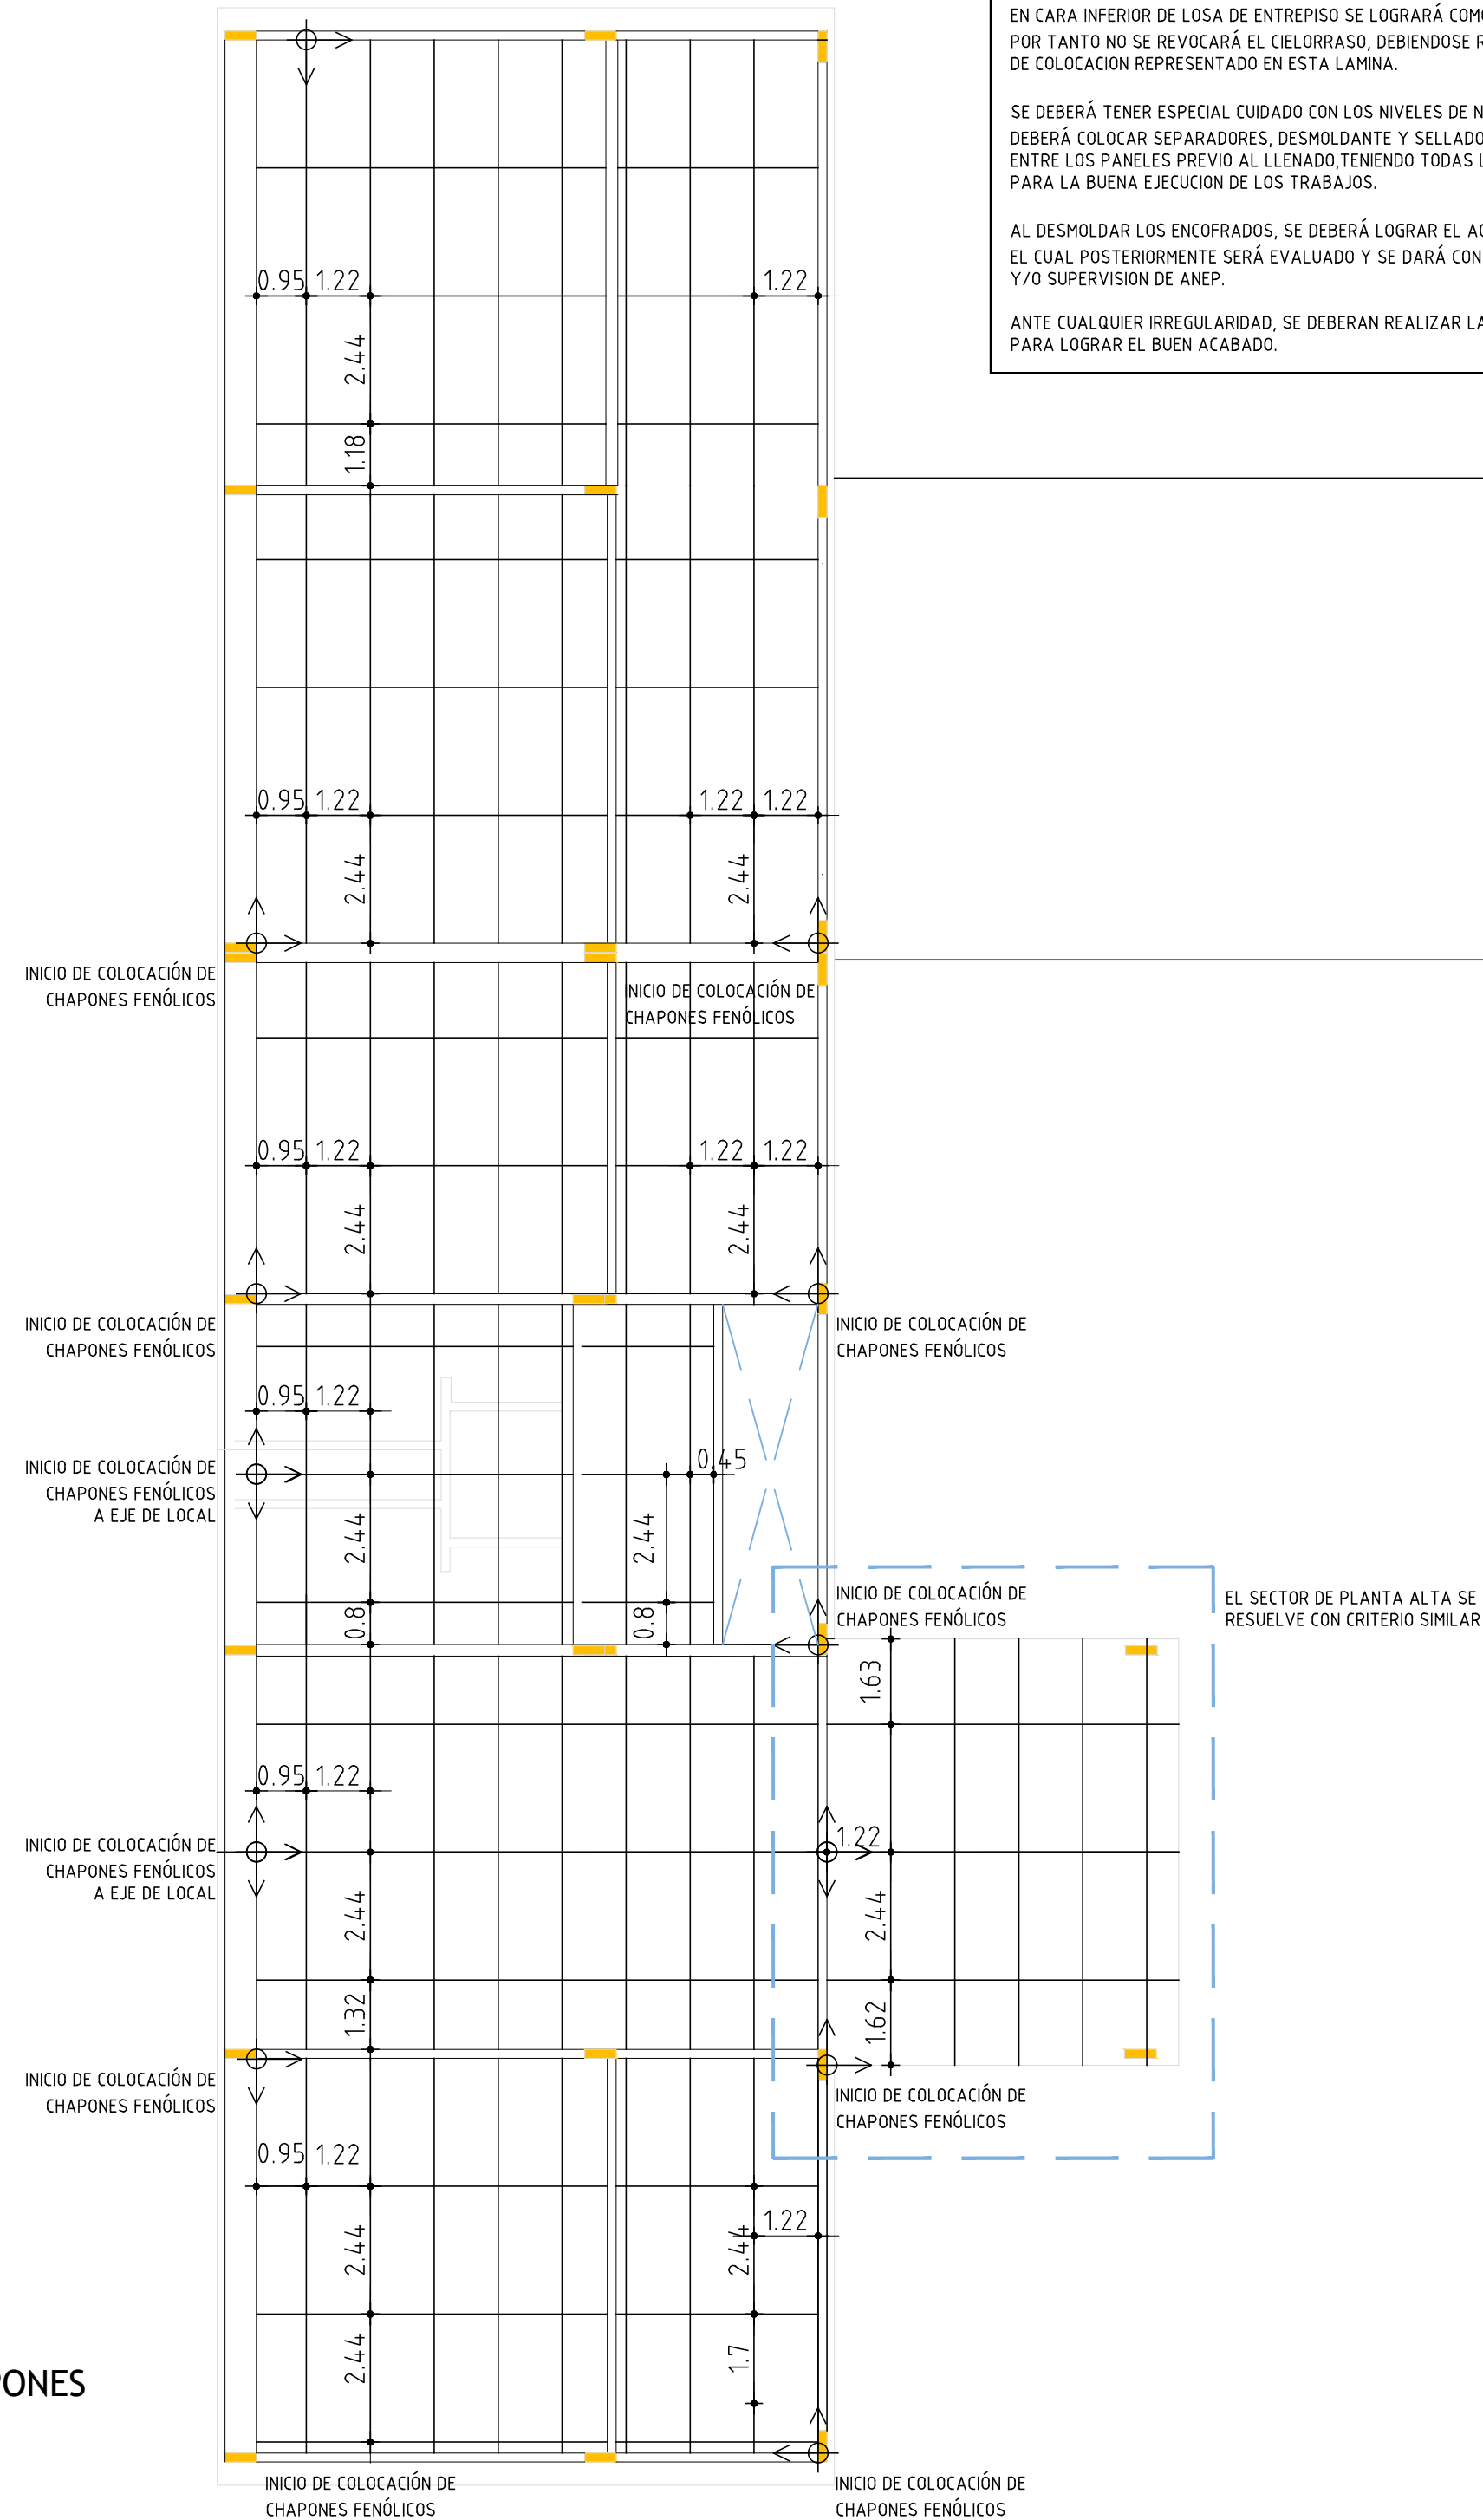


EN CARA INFERIOR DE LOSA DE ENTREPISO SE LOGRARÁ COMO TERMINACION FINAL: HORMIGÓN VISTO. POR TANTO NO SE REVOCARÁ EL CIELORRISO, DEBIENDOSE RESPETAR EL ESQUEMA DE COLOCACION REPRESENTADO EN ESTA LAMINA.

SE DEBERÁ TENER ESPECIAL CUIDADO CON LOS NIVELES DE NIVELACION DE LOS CHAPONES Y SE DEBERÁ COLOCAR SEPARADORES, DESMOLDANTE Y SELLADO DE JUNTAS ENTRE LOS PANELES PREVIO AL LLENADO, TENIENDO TODAS LAS PRECAUCIONES NECESARIAS PARA LA BUENA EJECUCION DE LOS TRABAJOS.

AL DESMOLDAR LOS ENCOFRADOS, SE DEBERÁ LOGRAR EL ACABADO ÓPTIMO DESEADO, EL CUAL POSTERIORMENTE SERÁ EVALUADO Y SE DARÁ CONFORMIDAD POR EL EQUIPO PROYECTISTA Y/O SUPERVISION DE ANEP.

ANTE CUALQUIER IRREGULARIDAD, SE DEBERAN REALIZAR LAS CORRECCIONES NECESARIAS PARA LOGRAR EL BUEN ACABADO.

PLANTA BAJA
ESQUEMA DE COLOCACION DE CHAPONES
Escala 1:125

	ÁREA DE PROYECTOS	
	DIRECCIÓN SECTORIAL DE INFRAESTRUCTURA	
	CONSEJO DIRECTIVO CENTRAL	
OBRA: LICEO N°8	LOCALIDAD: RIVERA	FECHA: 5/2024
CALLE: SERGIO MARTINEZ CAMARGO S/N	DEPARTAMENTO: RIVERA	ESCALA: 1/125
PLANO DE:	ENCOFRADO DE LOSA	
DISTRIBUCIÓN DE ENCOFRADOS ENTREPISO		
ARQUITECTO: GABRIEL COLOMBO - PABLO BARBACHÁN - GUILLERMO SÁNCHEZ	FIRMA:	
AYTE. de ARQTO.: DIEGO DUHALDE		
TÉCNICO:	FIRMA:	
DIBUJANTE:		