

TERMINACIONES

PISOS PAREDES

CIELORRASO ZOCALOS

PISOS

- 1 - BALDOSA MONOLITICA S/MCP
- 2 - HORMIGON S/MCP

ZOCALOS

- 1 - ZOCALO MONOLITICO S/MCP
- 2 - MADERA S/MCP

PARED

- 1 - PINTURA S/MCP
- 2 - REVOQUE Y PINTURA S/MCP
- 3 - REVESTIMIENTO CERAMICO S/MCP

CIELORRASO


- 1 - PINTURA S/MCP
- 2 - PANEL FV-PVC S/DETALLE
- 3 - TABLILLA DE PVC S/MCP

PLANILLA DE MUROS

REFERENCIAS esc: 1:20

- | | |
|------------------------------------|---|
| 1 - TICHOLLO 17x25x25cm | 12 - HORMIGON ARMADO |
| 2 - TICHOLLO 12x25x25cm | 13 - REVOQUE GRUESO BAJO REVESTIMIENTO Y ADHESIVO PREDOSIFICADO |
| 3 - TICHOLLO 8x25x25cm | 14 - LADRILLO DE PRENSA 12x6x24 |
| 4 - MORTERO DE ASIENTO O TOMA | 15 - REVOQUE IMPERMEABLE - HIDROFUGO |
| 5 - REVOQUE INTERIOR GRUESO Y FINO | 16 - ADHESIVO PREDOSIFICADO |
| 6 - AZOTADA C/MORTERO | 17 - PINTURA S/MCP |
| 7 - IMPERMEABILIZACION | 18 - ENLUCIDO - PINTURA S/MCP |
| 8 - AISLANTE TERMICO/ACUSTICO | 19 - REVESTIMIENTO PIEDRA |
| 9 - PLACA DE YESO COMUN e=12.5mm | 20 - EMULSION ASFALTICA |
| 10 - PLACA CEMENTICIA e=12.5mm | 21 - CAPA DE MORTERO TIPO SIKATOP SEAL 107 SEGUN MCP |
| 11 - REVESTIMIENTO CERAMICO | 22 - BLOQUE VIBRADO 12x40x20cm |


MUROS EXTERIORES

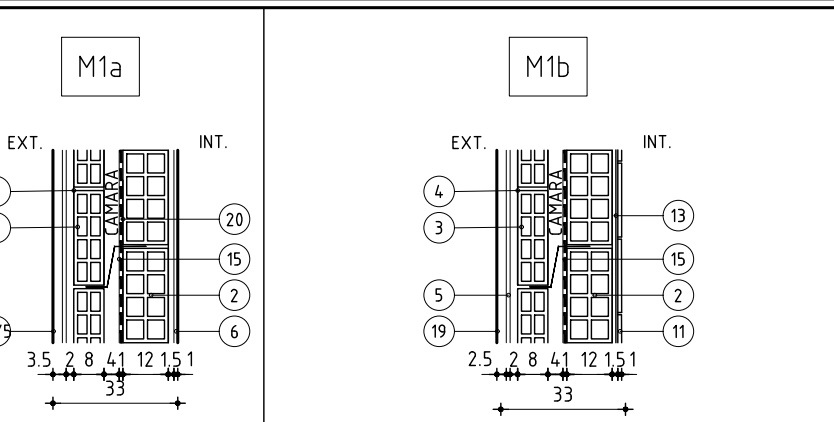

NOTA:

EN MUROS EXTERIORES EN TODOS LOS ENCUENTROS CON H.A. (PILARES Y VIGAS) SE COLOCARÁ AISLACIÓN DE ESPUMA DE POLIESTIRENO DE ALTA DENSIDAD e=3cm s/MCP.

MUROS INTERIORES

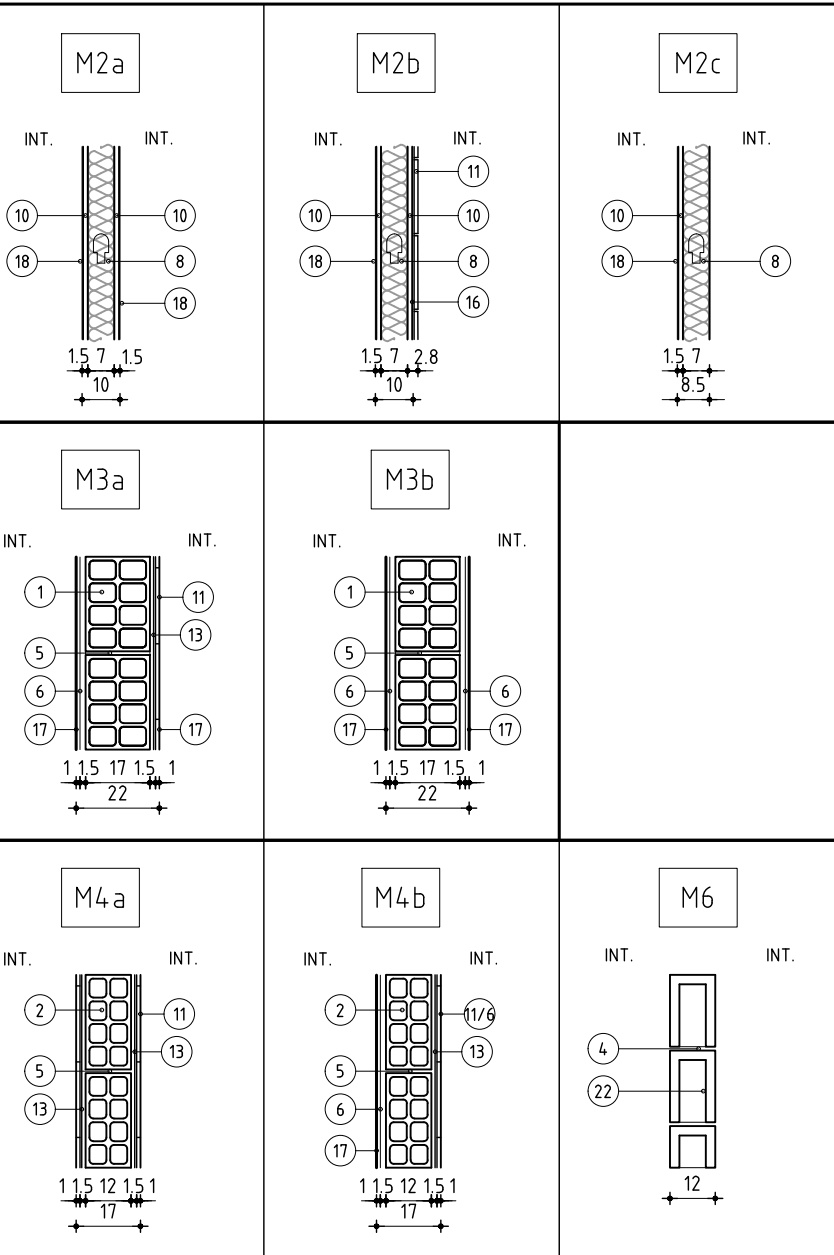

PLANTA SUBSUELO - Escala 1:100

PLANTA BAJA - Escala 1:100

ANEP AREA DE PROYECTOS		DIRECCIÓN SECTORIAL DE INFRAESTRUCTURA	
CONSEJO DIRECTIVO CENTRAL			
OBRA: LICEO N°8	LOCALIDAD: RIVERA	FECHA: 8/2024	
CALLE: SERGIO MARTÍNEZ S/N	DEPARTAMENTO: RIVERA	ESCALA: 1:1.00	
PLANO DE: ANTEPROYECTO		LAMINA N°: 3	
PLANTA BAJA			
ARQUITECTO: GABRIEL COLOMBO - PABLO BARBACHÁN - GUILLERMO SÁNCHEZ	FIRMA:		
AYTE. DE ARQTO: DIEGO DUHALDE	FIRMA:		
TECNICO:	FIRMA:		
DEBUJANTE:	FIRMA:		