



TERMINACIONES

PISOS	PAREDES
1 - BALDOSA MONOLITICA S/MCP	1 - REVOQUE GRUESO BAJO REVESTIMIENTO Y ADHESIVO PREDOSIFICADO
2 - HORMIGON S/MCP	14- LADRILLO DE PRENSA 12x6x24
	15- REVOQUE IMPERMEABLE - HIDROFUGO
	16- ADHESIVO PREDOSIFICADO
	17- PINTURA S/MCP
	18- ENDUIDO + PINTURA S/MCP
	19- REVESTIMIENTO PIEDRA
	20- EMULSION ASFALTICA
	21- CAPA DE HORTERO TIPO SIKATOP SEAL 107 SEGUN MCP
	22-BLOQUE VIBRADO 12x40x20cm

PISOS

- 1 - BALDOSA MONOLITICA S/MCP
- 2 - HORMIGON S/MCP

ZOCALOS

- 1 - ZOCALO MONOLITICO S/MCP
- 2 - MADERA S/MCP

PARED

- 1 - PINTURA S/MCP
- 2 - REVOQUE Y PINTURA S/MCP
- 3 - REVESTIMIENTO CERAMICO S/MCP

CIELORRASO


- 1 - PINTURA S/MCP
- 2 - PANEL FV+PVC S/DETALLE
- 3 - TABLILLA DE PVC S/MCP

PLANILLA DE MUROS


REFERENCIAS esc: 1:20

- | | |
|------------------------------------|--|
| 1 - TICHOL 17x25x25cm | 12 - HORMIGÓN ARMADO |
| 2 - TICHOL 12x25x25cm | 13- REVOQUE GRUESO BAJO REVESTIMIENTO Y ADHESIVO PREDOSIFICADO |
| 3 - TICHOL 8x25x25cm | 14- LADRILLO DE PRENSA 12x6x24 |
| 4 - MORTERO DE ASIENTO O TOMA | 15- REVOQUE IMPERMEABLE - HIDROFUGO |
| 5 - REVOQUE INTERIOR GRUESO Y FINO | 16- ADHESIVO PREDOSIFICADO |
| 6 - AZOTADA c/MORTERO | 17- PINTURA S/MCP |
| 7 - IMPERMEABILIZACIÓN | 18- ENDUIDO + PINTURA S/MCP |
| 8 - AISLANTE TÉRMICO/ACÚSTICO | 19- REVESTIMIENTO PIEDRA |
| 9 - PLACA DE YESO COMUN e=12.5mm | 20- EMULSION ASFALTICA |
| 10 - PLACA CEMENTICIA e=12.5mm | 21- CAPA DE HORTERO TIPO SIKATOP SEAL 107 SEGUN MCP |
| 11 - REVESTIMIENTO CERÁMICO | 22-BLOQUE VIBRADO 12x40x20cm |

MUROS EXTERIORES

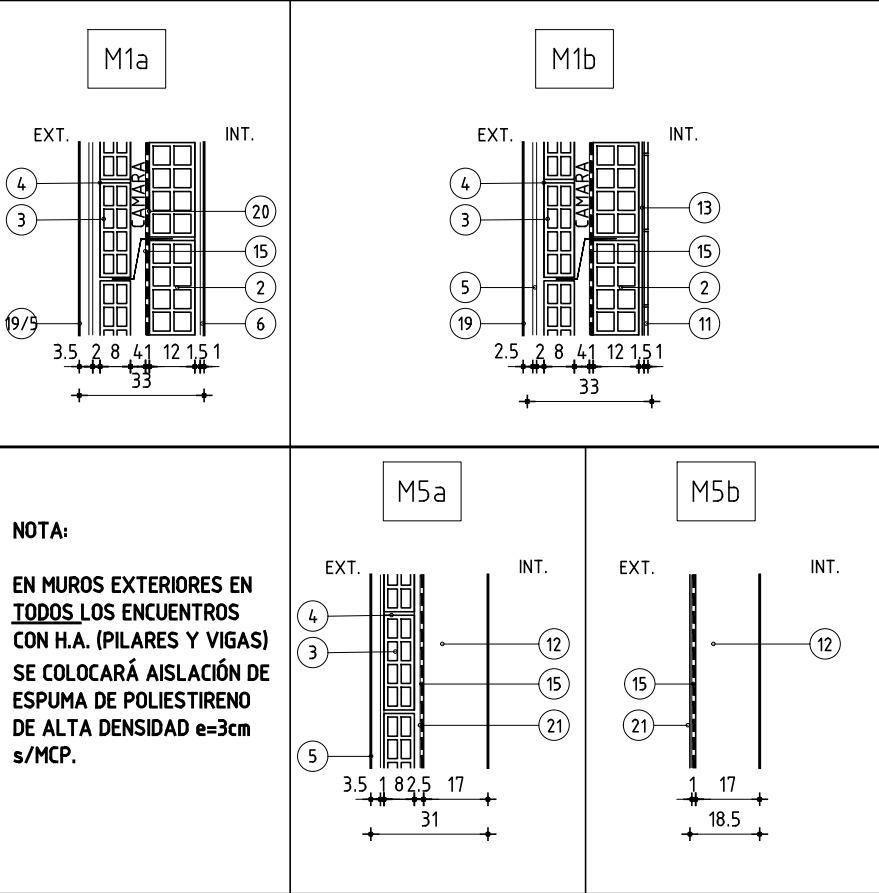

MUROS INTERIORES

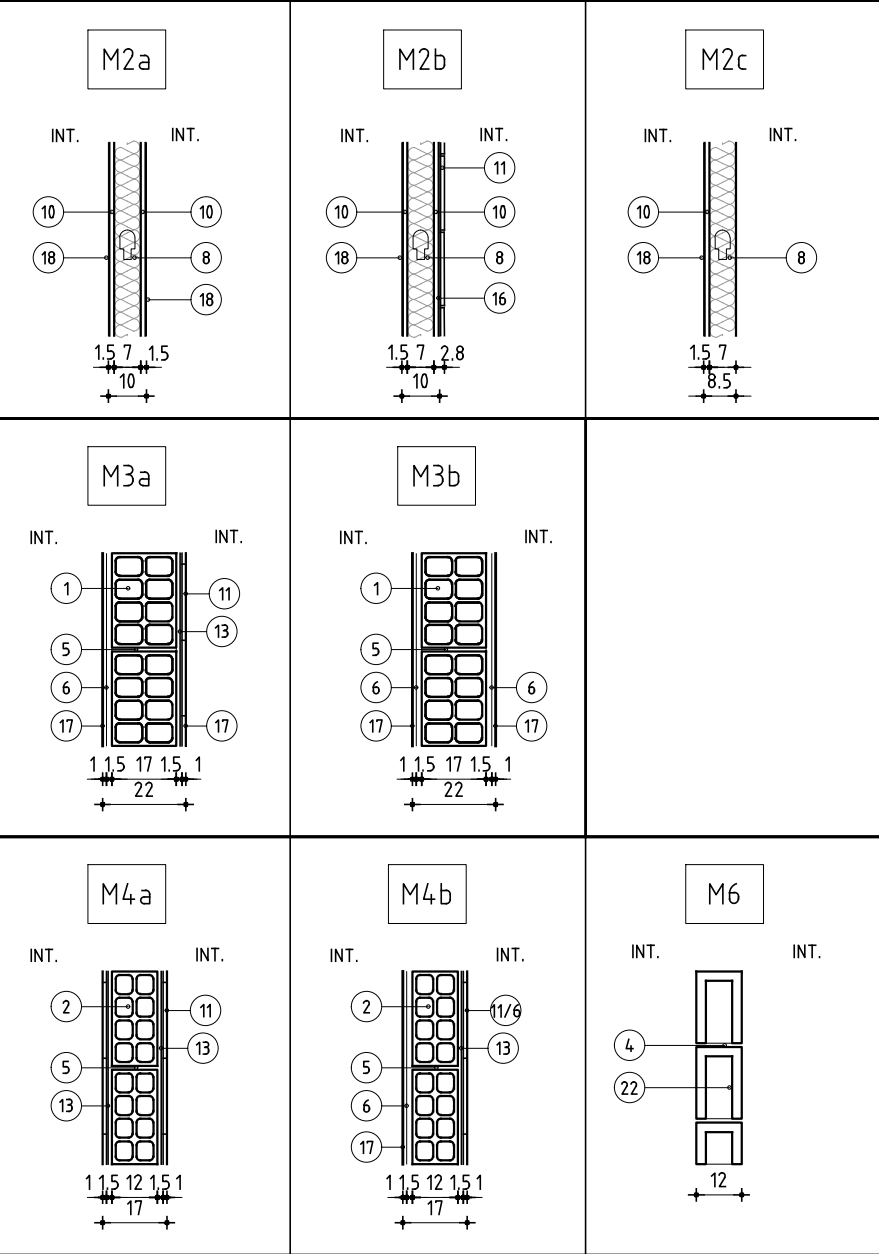

ANEP

AREA DE PROYECTOS
DIRECCION SECTORIAL DE
INFRAESTRUCTURA
CONSEJO DIRECTIVO CENTRAL

OBRA: LICEO N°8 LOCALIDAD: RIVERA FECHA: 8/2024
CALLE: SERGIO MARTINEZ S/N DEPARTAMENTO: RIVERA ESCALA: 1:100

PLANO DE: ANTEPROYECTO
PLANTA ALTA
ARQUITECTO: GABRIEL COLOMBO - PABLO BARBACHAN - GUILLERMO SANCHEZ
ATTE. DE ARQTO: DIEGO DUHALDE
TECNICO: FIRMA:
DIBUJANTE:

LAMINA N°: 4

A02