VIGA N°	b	h	s	A	t	m	E	q	F der	G 20	20	estribos izq	estribos centro	estribos der	Observaciones
VH2	12	60		2Φ16			2Φ6						Φ8/20		VER DETALLE

OBRA: SENADE PLANTA: PLANTA BAJA FECHA: JUNIO 2021

CARLOS PIÑA - SANTIAGO HAM Ingenieros Civiles

SALVO INDICACION CONTRARIA, s=t=m=q=0

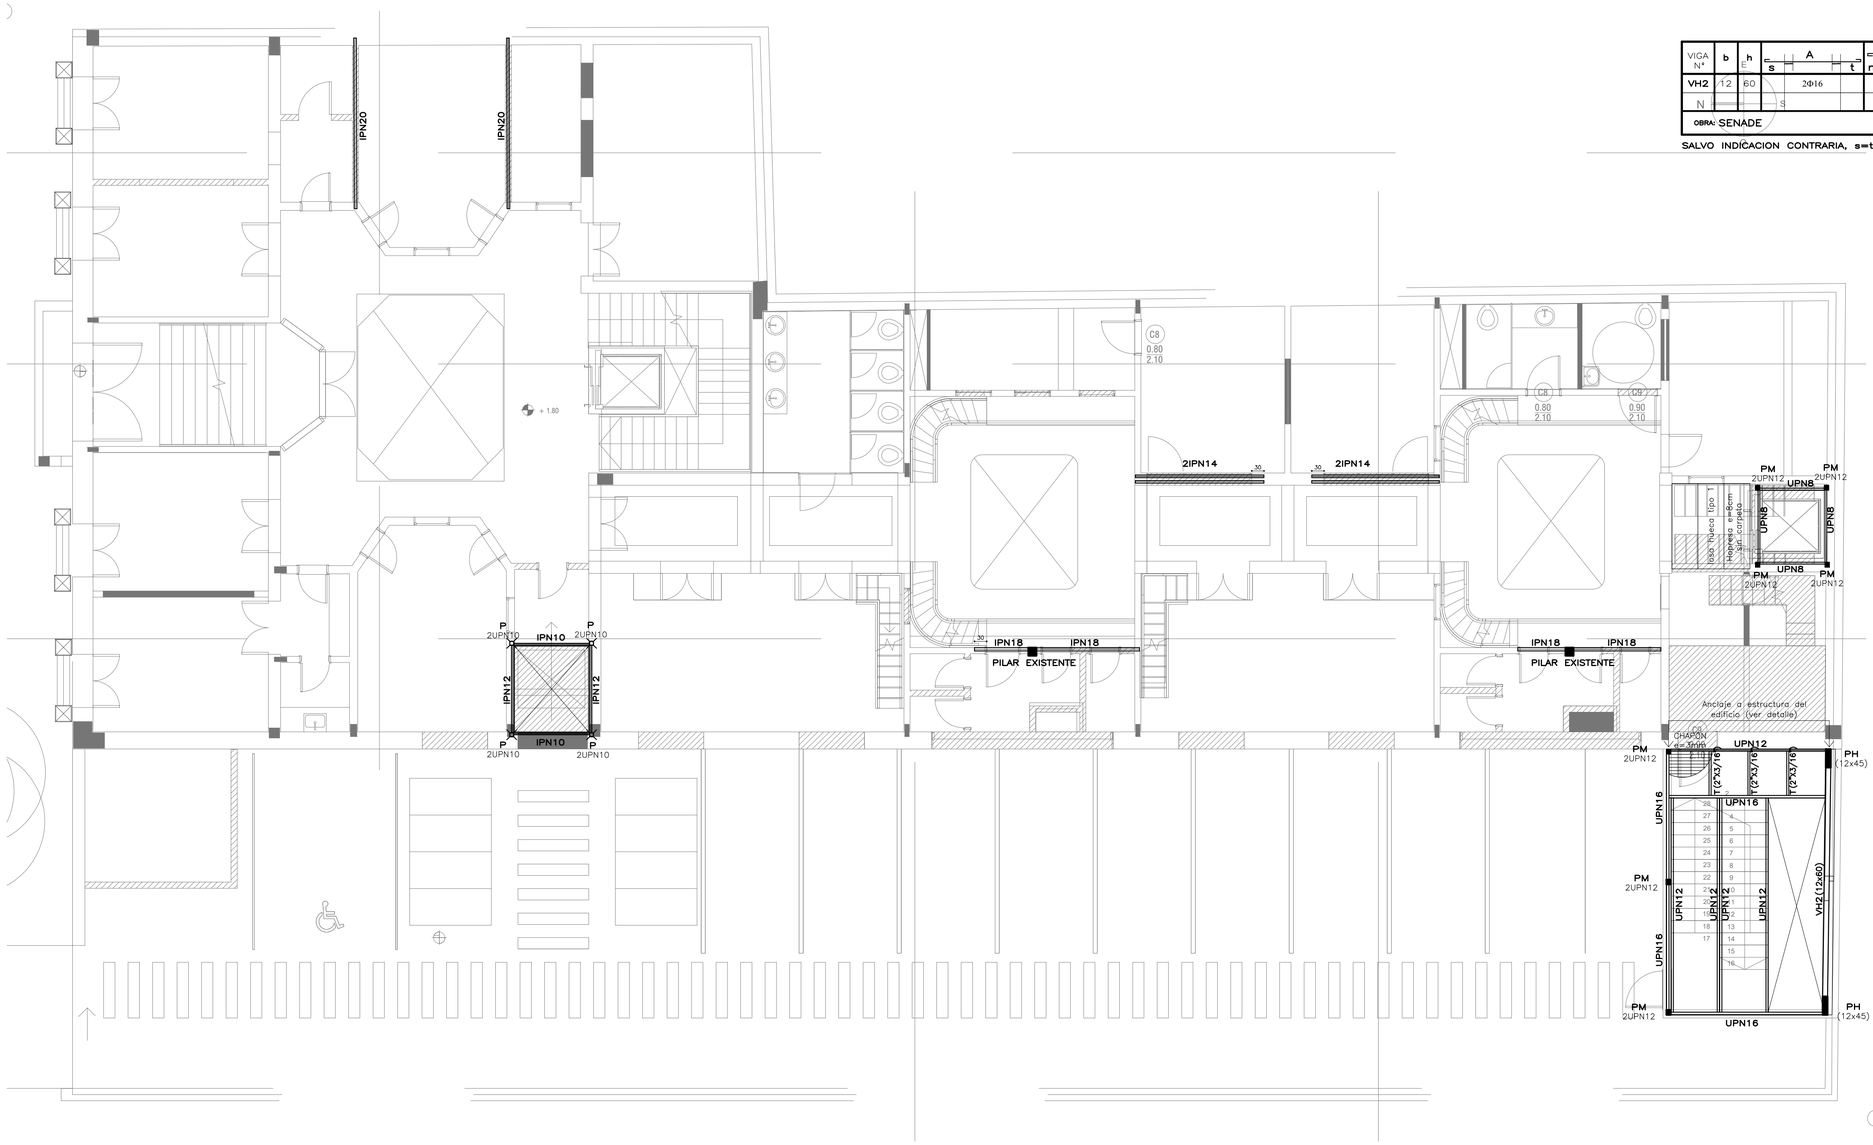

NOTA MATERIALES

HORMIGÓN C25: De 250Kg/cm2 de resistencia característica para la totalidad de los elementos estructurales.

ACERO CONFORMADO (Φ): De 5000 Kg/cm2 de tensión de fluencia convencional y 5500 Kg/cm2 de tensión a la rotura.

CARLOS PIÑA SANTIAGO HAM Ingenieros Civiles

ESTRUCTURA: I 200 PLANTA BAJA

OBRA: SENADE

ESCALA: 1/75-1/20-1/10 FECHA: JUNIO 2021

REFERENCIAS

PROYECTO SECRETARÍA NACIONAL DEL DEPORTE

SHEET NAME	1-200 PLANTA BAJA	SHEET NUMBER	
RUBRO	ESTRUCTURA	E03	
ESCALA	1 : 75 / 1 : 20 / 1 : 10		
DIRECCIÓN	Soriano 882, Montevideo, Uruguay	FECHA	
ARCHIVO	2021-06-16 Estructura SENADE.DWG	16/06/2021	
REVISIÓN	01-Proyecto ejecutivo		

OPA ARQUITECTURA

OFICINA DE PROYECTOS DE ARQUITECTURA