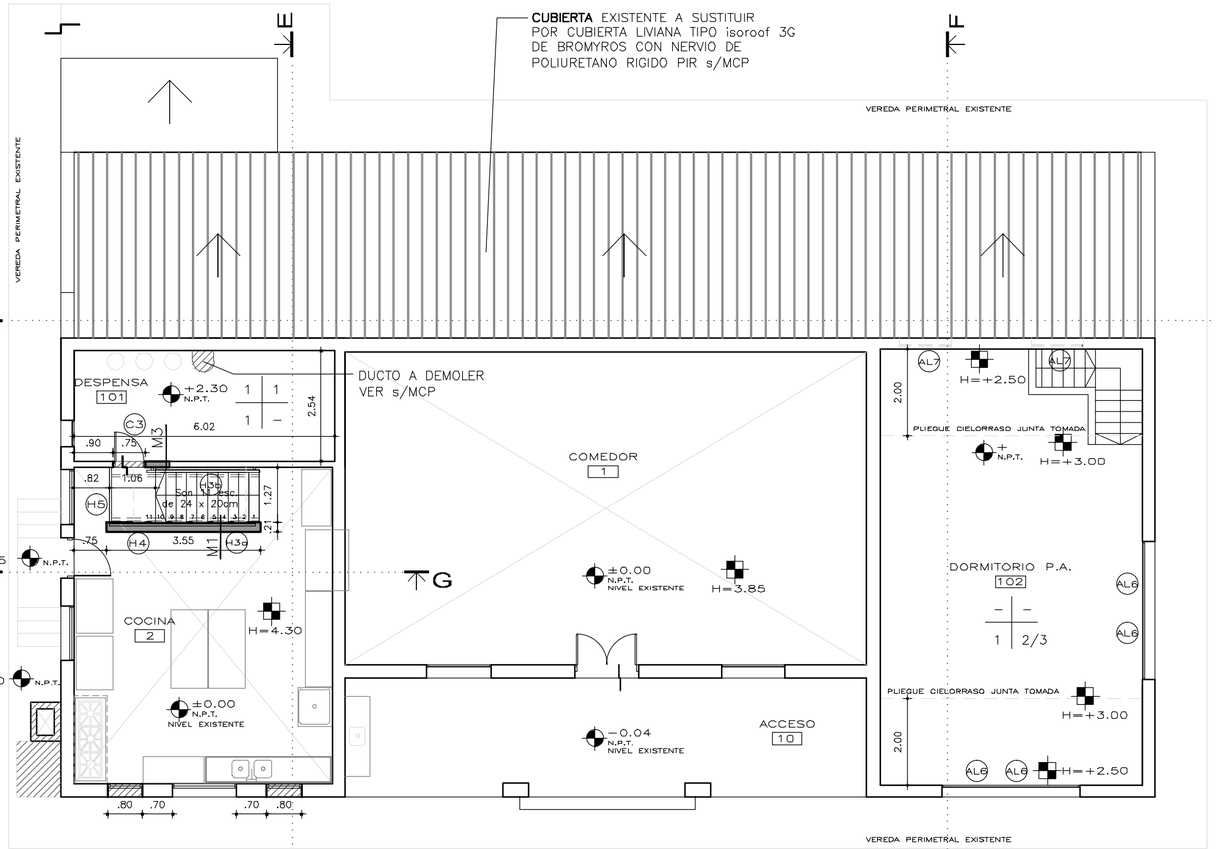

PLANTA ALTA - Escala 1/100

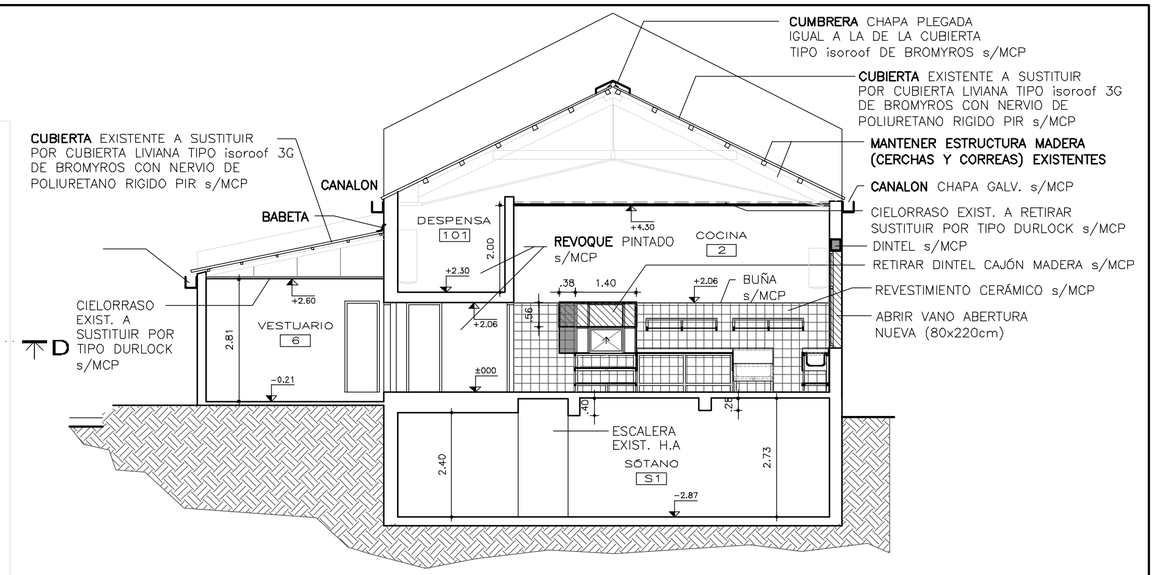

CORTE E-E - TRANSVERSAL
COCINA Y SUBSUELO
Escala 1/100

CORTE F-F - TRANSVERSAL
DORMITORIOS Y SALA DE ESTUDIO
Escala 1/100

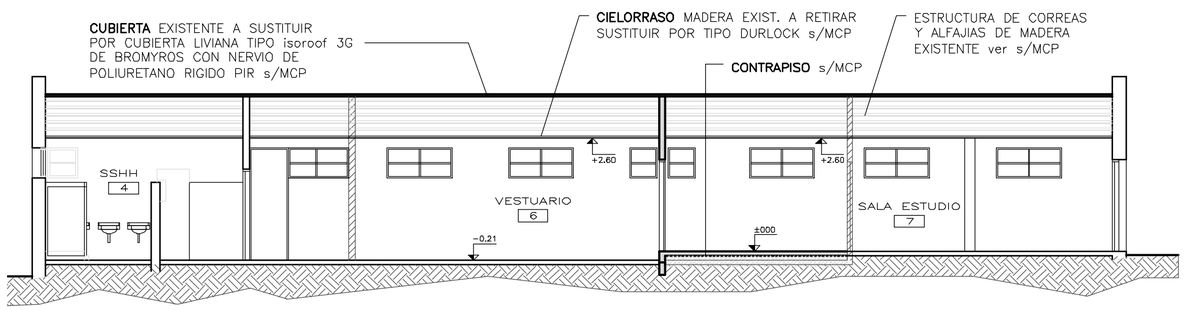

CORTE D-D - LONGITUDINAL
VESTUARIOS Y SALA ESTUDIOS
Escala 1/100

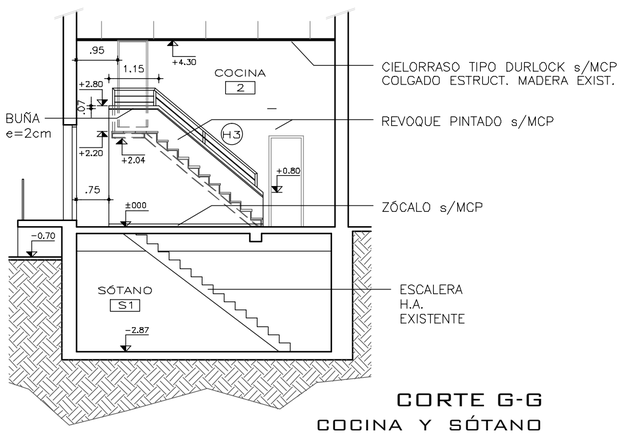

CORTE G-G
COCINA Y SÓTANO
Escala 1/100

En las especificaciones se hace referencia marcas de fábrica, número de catálogo y tipos de equipos, elementos, productos y/o materiales de un determinado fabricante. Se establece que también serán aceptables ofertas de equipos, artículos o materiales alternativos que tengan características similares, presten igual servicio y sean de igual o superior calidad y performance a la establecida en dichas especificaciones, debidamente demostradas por el oferente y aceptadas por el Arq. Proyectista.

PLANILLA DE MUROS

REFERENCIAS

1 –BLOQUE DE H. VIBRADO PRENSADO 12x19x39
2 –BLOQUE DE H. VIBRADO PRENSADO 15x19x39
3 –MORTERO DE ASIENTO s/MCG
4 –IMPERMEABILIZACION s/MCP
5 –REVOQUE INTERIOR s/MCP
6 –REVOQUE EXTERIOR s/MCP
7 –PORTLAND LUSTRADO s/MCP
8 –BOLSEADO DE ARENA Y PORTLAND s/MCP
9 –LADRILLO DE CAMPO DE 1a 25x12x5.5
10–TICHOLO 25x25x17
11–TICHOLO 25x25x12
12–CERAMICA 20x20 s/MCP

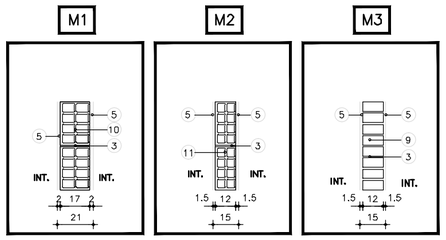

PLANILLA DE TERMINACIONES

NOTA:

DONDE NO SE INDICA TIPO DE MATERIAL, SE MANTIENE EL EXISTENTE

PISOS	ZÓCALOS
PARED	CIELORRASO

PISOS
1 – BALDOSA MONOLITICA 30x30 COD.301 S/MCP

ZOCALOS
1 – MONOLITICO 7x30 COD. 301 S/MCP

PARED
1 – REVOQUE PINTADO S/MCP
2 – CERAMICA 20x30 S/MCP
3 – HORMIGÓN LUSTRADO S/MCP

CIELORRASO
1 – REVOQUE Y PINTURA S/MCP
2 – PLACA YESO DESMONTABLE S/MCP
3 – PLACA YESO FIJO PINTADO S/MCP

ANEP
AREA DE PROYECTOS
DIRECCIÓN SECTORIAL DE INFRAESTRUCTURA
CONSEJO DIRECTIVO CENTRAL

OBRA: ESCUELA AGRARIA FLORIDA
CALLE: ITUZAINGÓ s/n ESQ. TREINTA Y TRÉS
LOCALIDAD: FLORIDA
DEPARTAMENTO: FLORIDA
FECHA: 2019
ESCALA: 1:100

PLANO DE: ALBAÑILERIA - PROYECTO - SECTOR "I"
PLANTA ALTA - CORTES D-D , E-E , F-F y G-G
LAMINA Nro: L 08
ARQUITECTO:
FIRMA:
AYTE. de ARQTO.: ARQ. GUILLERMO SANCHEZ
TECNICO:
FIRMA:
DIBUJANTE:
A3

L8 - A3_ALB. SECTOR I.DWG