UNIT A3 - 420x297

ESCALERA CON ARO DE SEGURIDAD PLANTA ESCALA 1/10

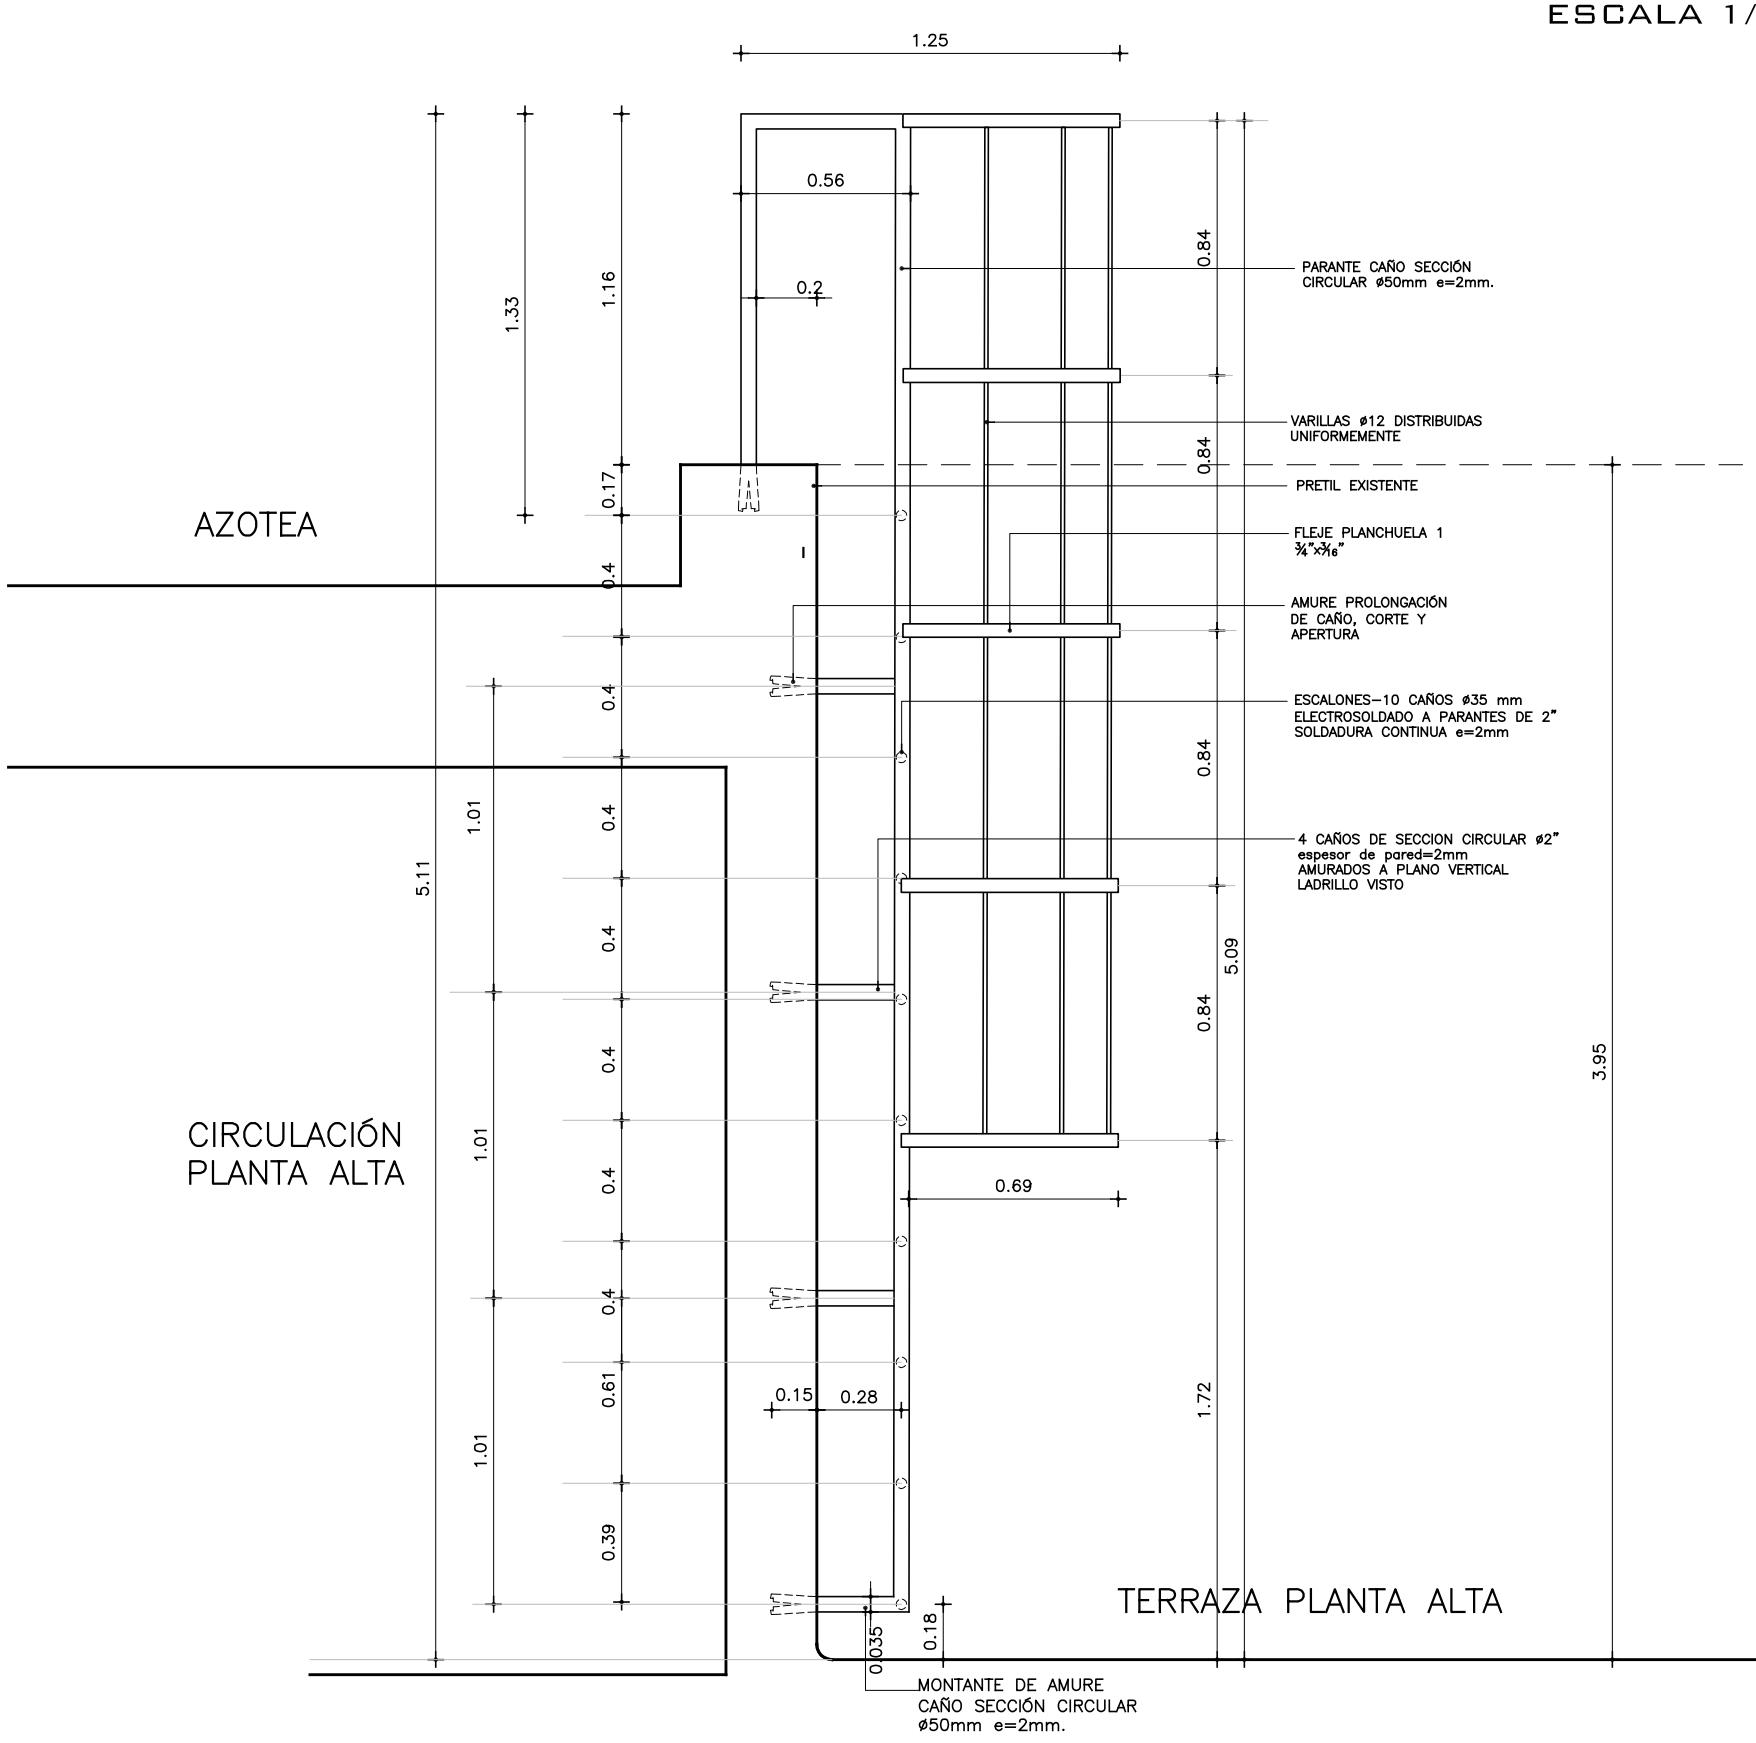

VISTA LATERAL
ESCALA 1/25

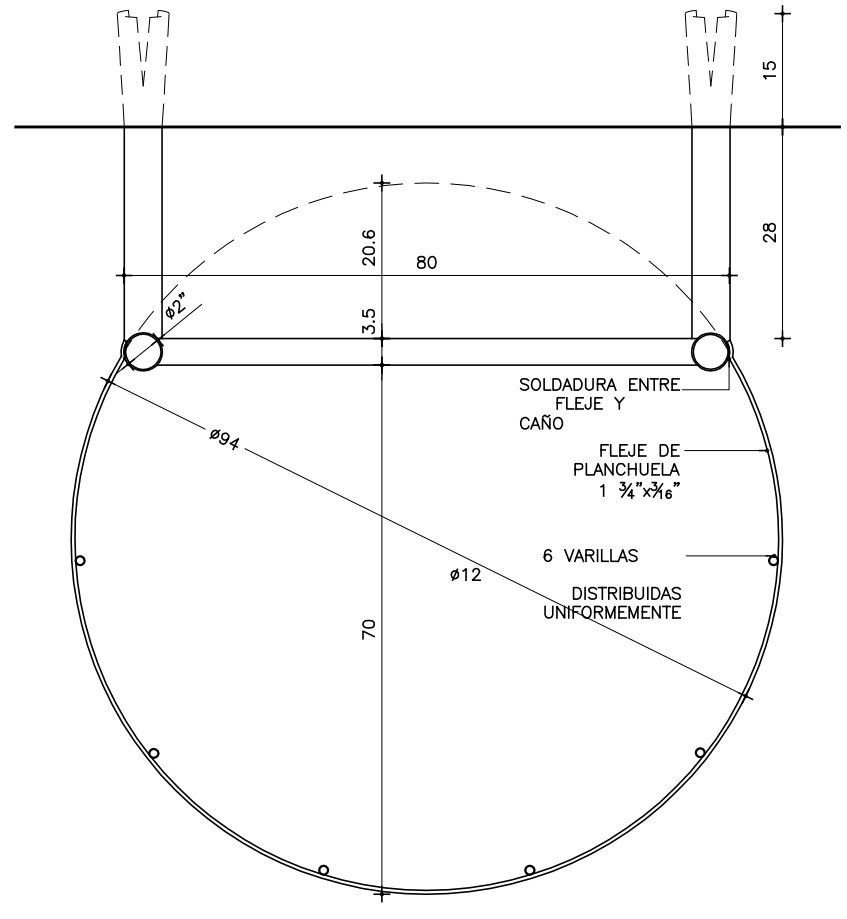

TERMINACIÓN:

- 3 MANOS DE ESMALTE SINTÉTICO POLIFUNCIONAL 3 EN 1 (CONVERTIDOR, ANTIÓXIDO Y PINTURA) DE IGUAL O SUPERIOR CALIDAD QUE EL DEL TIPO "BELCOLUX 3 EN 1" COLOR "GRAFITO OSCURO" S/M.C.P.

PLANILLA DE HERRERIA

ANEP
AREA DE PROYECTOS
DIRECCIÓN SECTORIAL DE INFRAESTRUCTURA
CONSEJO DIRECTIVO CENTRAL

OBRA: ESCUELA TÉCNICA CANELONES
José Enrique Rodó 608 – Canelones

TIPO **H 01**	ANEXO	HOJA **1**
FECHA 10/2021	CANTI. **1**	

UBICACIÓN TERRAZA PLANTA ALTA – CUBIERTA PLANA

ESCALA 1:25 / 1:10