VISTA SUPERIOR CIELO RRASOS SUSPENDIDOS (s/esc)

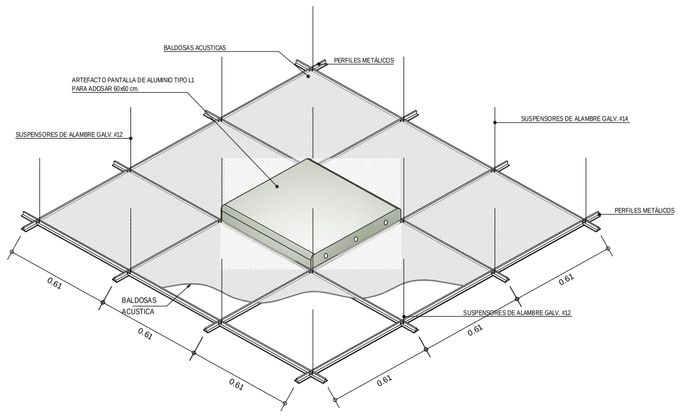

ESPECIFICACIONES DE PERFILES		
CODIGO	MODELO	LARGO
90725	SUSPENSION TEE PRINCIPAL HECHT BLANCO	3.66
90726	SUSPENSION TEE SECUNDARIO HECHT BLANCO	1.22
90728	SUSPENSION TEE TERCIARIO HECHT BLANCO	0.61
90729	SUSPENSION ANGULO PERIMETRAL HECHT BLANCO	3.66

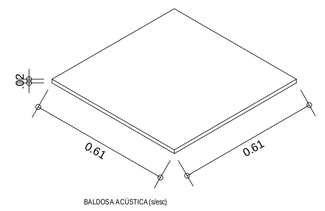

BALDOSA ACÚSTICA (s/esc)

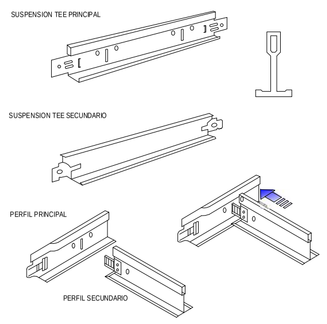

CIELORRASO DE CALIDAD IGUAL O SUPERIOR A ARMSTRONG MODULADO DESMONTABLE (s/esc)

PERFILES GUIA: PRELUDE 15/16"
CHAPA DE ACERO ELECTROGALVANIZADA
CON TERMINACION DE PINTURA LATEX, COLOR BLANCO.

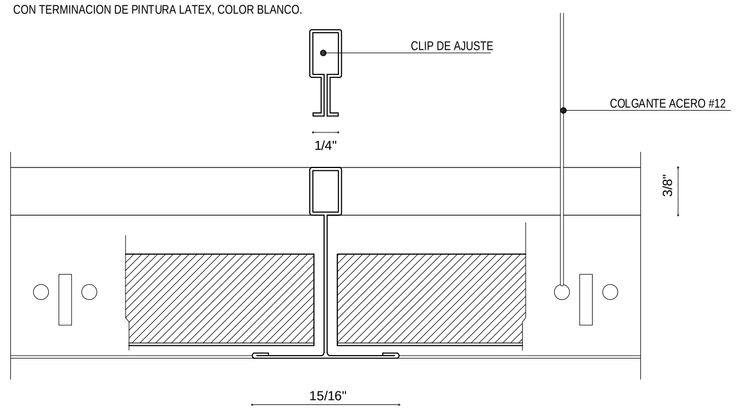

BALDOSA ACÚSTICA - Fibra de vidrio de calidad igual o superior a Armstrong OPTIMA (s/esc)

MATERIAL: Fibra Mineral
TERMINACIÓN: DuraBrite con pintura acrílica de látex aplicada en fabrica.
COEF. REFLECCIÓN LUZ: 0.90 (LR1)
COEF. NRC: 0.55
DIMENSIÓN PLACA: 24"x24"x3/4"
PESO: 2.15 kg/m2

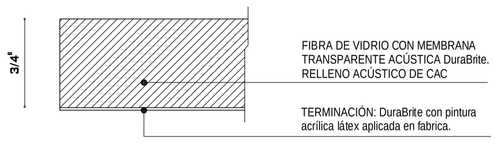

DETALLE DE FIJACIÓN EN LOSA DE HORMIGON ARMADO (s/esc)

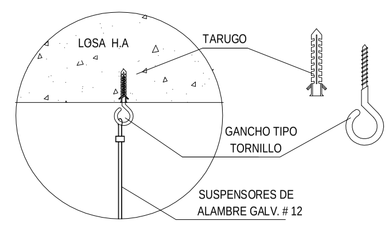

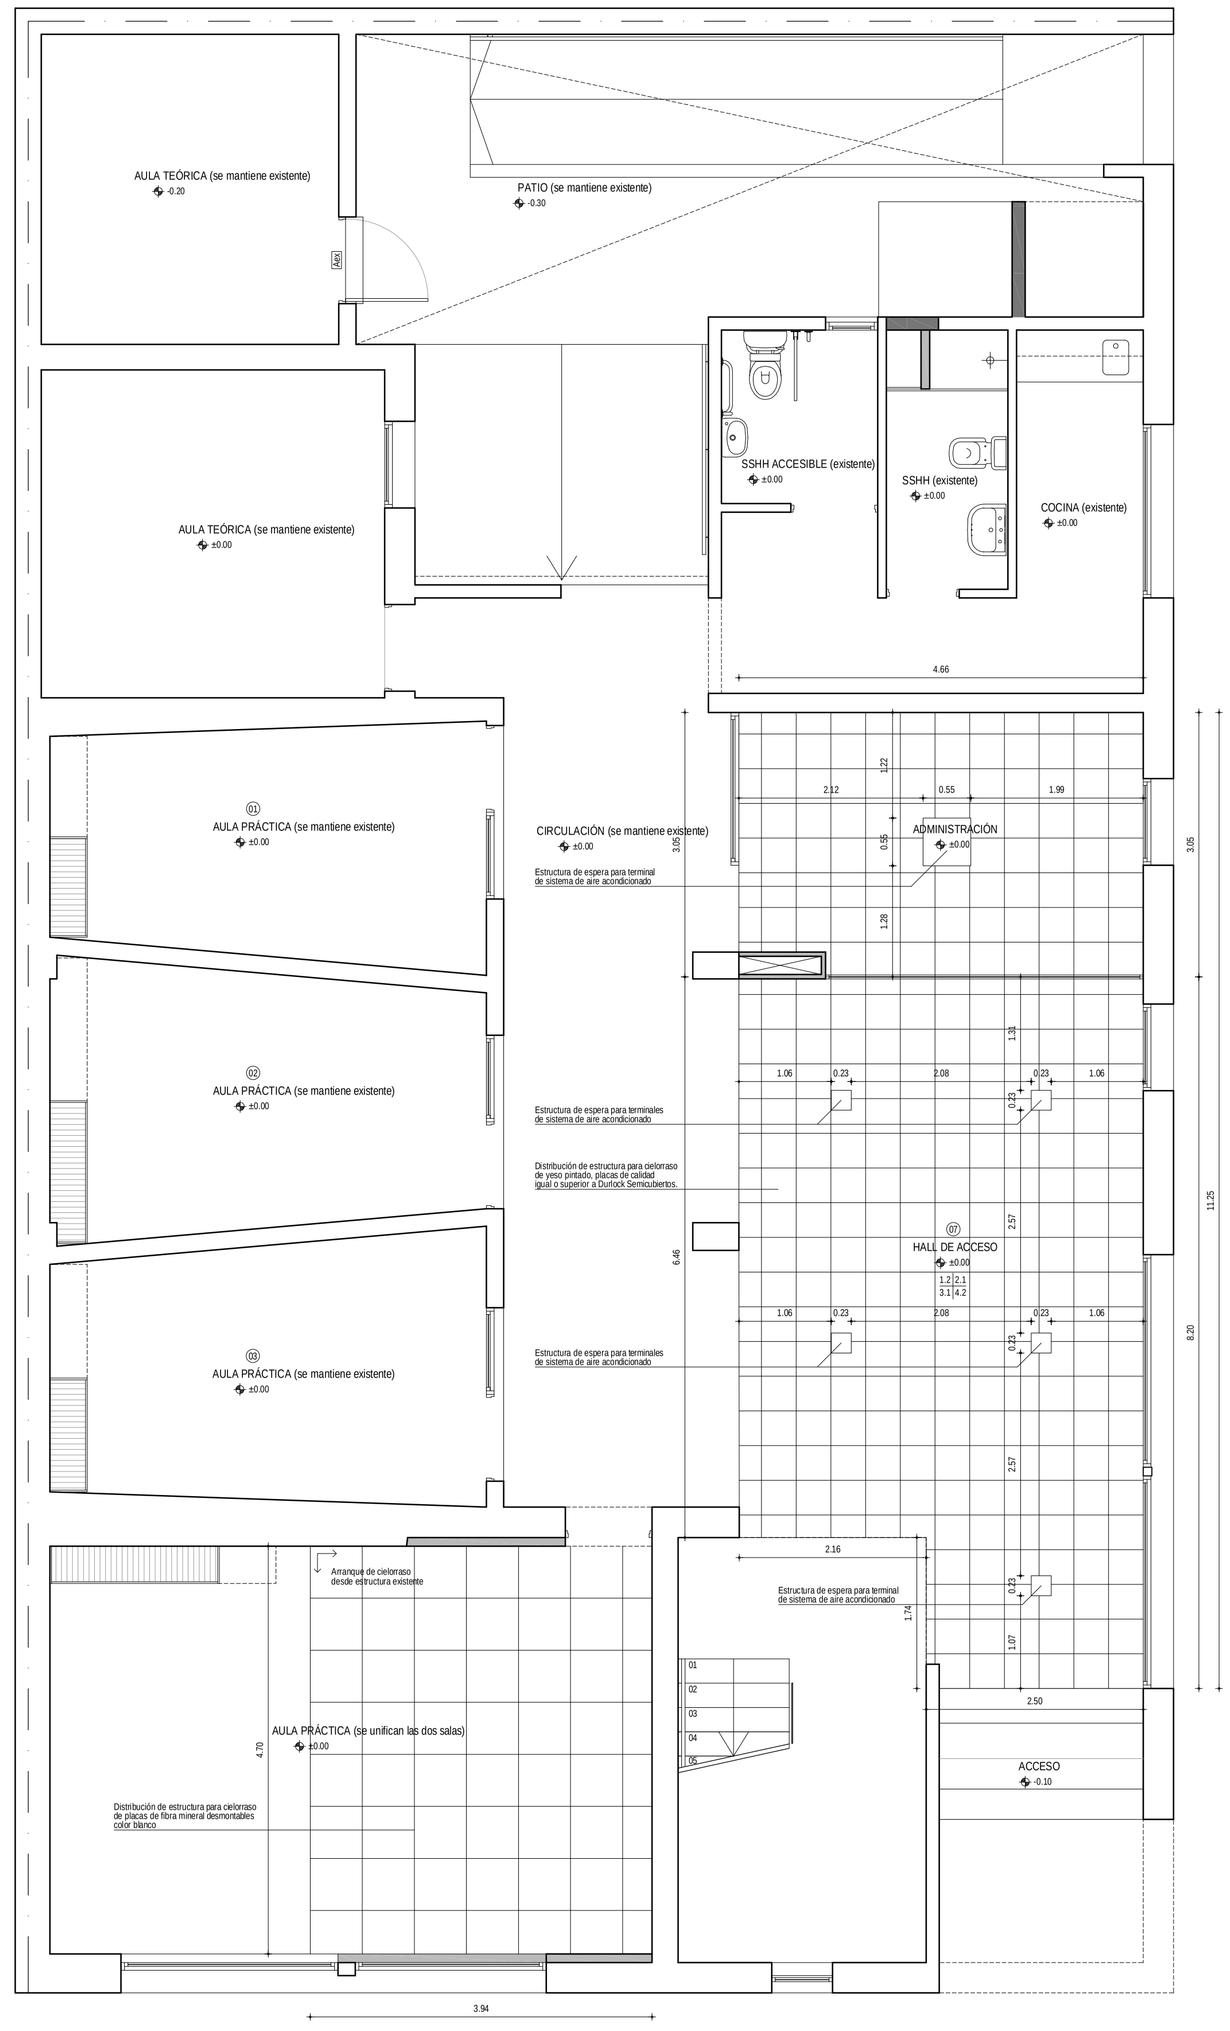

PLANTA BAJA
Esc. 1:50

REFERENCIAS

UTEC
Universidad Tecnológica

PROYECTO: Centro de Estudios
Lic. y Tec. en Jazz y Música Creativa

UBICACIÓN: Calle Leandro Gómez Nº792
Mercedes - Soriano

CONTIENE: Utec - Universidad Tecnológica
TECNICO: Arq. Martín Acosta Jaurena

LAMINA: ALBAÑILERÍA - CIELORRASOS
PLANTAS

ESCALA: 1:50
FECHA: AGO.2022
HOJA: A
LAMINA: 14