## M01 — 43.25 cm

| | |
|---|---|
| CLASIFICACIÓN | EXTERIOR - INTERIOR |
| TERMINACIÓN | REVOQUE - PLACA DE YESO PERFORADA |
| UBICACIÓN | FACHADA SUR |
| OBS. | |

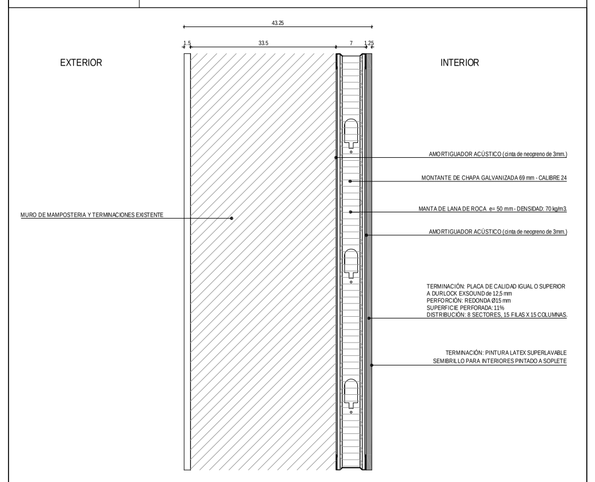


## M02 — 17.00 cm

| | |
|---|---|
| CLASIFICACIÓN | EXTERIOR - EXTERIOR |
| TERMINACIÓN | REVOQUE MONOCAPA 3 EN 1 EXTERIOR |
| UBICACIÓN | AULA PRÁCTICA PLANTA BAJA |
| OBS. | |

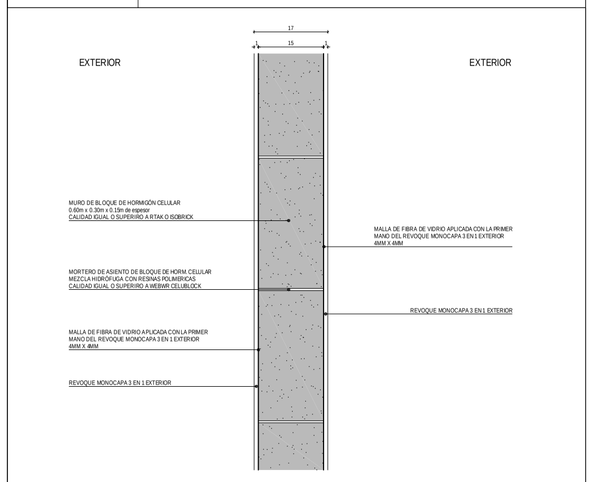


## M03 — 11 cm

| | |
|---|---|
| CLASIFICACIÓN | INTERIOR - INTERIOR |
| TERMINACIÓN | PORCELANATO 60x30 cms - YESO PINTADO |
| UBICACIÓN | BAÑOS EXISTENTE |
| OBS. | |

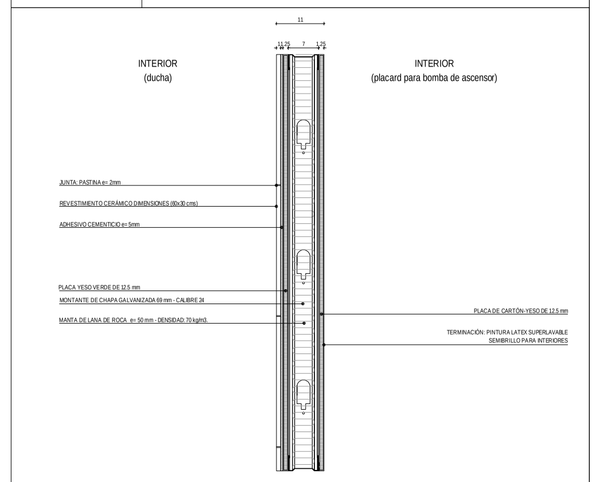


## M04 — 31.00 cm

| | |
|---|---|
| CLASIFICACIÓN | EXTERIOR - INTERIOR |
| TERMINACIÓN | REVOQUE MONOCAPA 3 EN 1 EXTERIOR - BLOQUE VISTO PINTADO |
| UBICACIÓN | MURO MEDIANERO EN DEPÓSITOS TÉCNICOS |
| OBS. | |

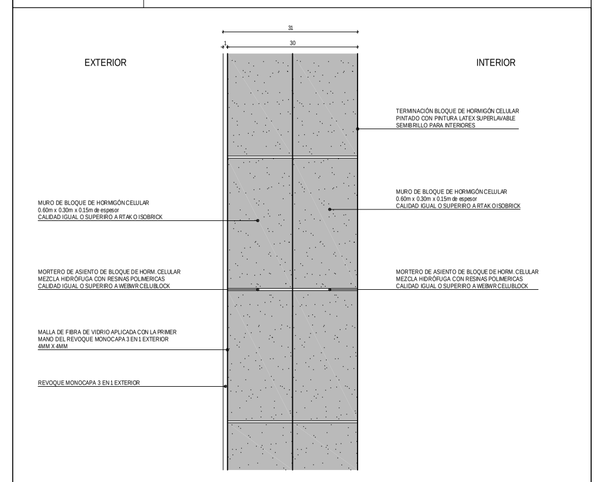


## M05 — 19.50 cm

| | |
|---|---|
| CLASIFICACIÓN | EXTERIOR - INTERIOR |
| TERMINACIÓN | REVOQUE MONOCAPA 3 EN 1 EXTERIOR - REVOQUE MONOCAPA 3 EN 1 INTERIOR |
| UBICACIÓN | DEPÓSITOS TÉCNICOS |
| OBS. | |

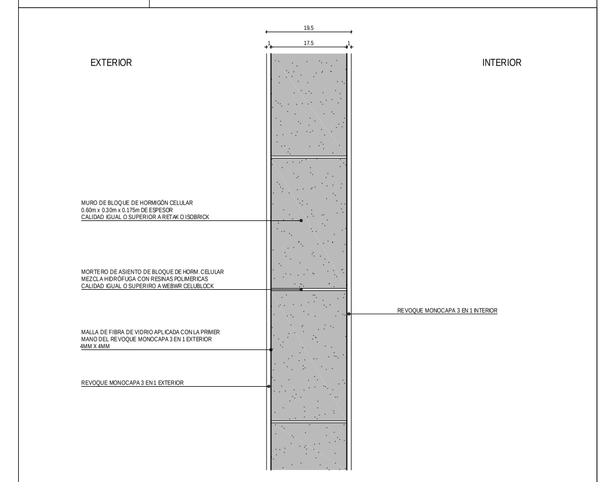


## M06 — 17.50 cm

| | |
|---|---|
| CLASIFICACIÓN | INTERIOR - INTERIOR |
| TERMINACIÓN | REVESTIMIENTO CERÁMICO - REVOQUE MONOCAPA 3 EN 1 INTERIOR |
| UBICACIÓN | BAÑO Y SALA DE LACTANCIA |
| OBS. | |

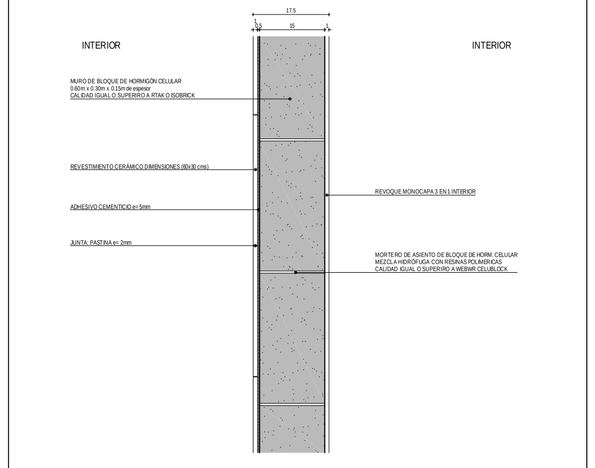


## M07 — 17.00 cm

| | |
|---|---|
| CLASIFICACIÓN | INTERIOR - INTERIOR |
| TERMINACIÓN | REVOQUE MONOCAPA 3 EN 1 INTERIOR |
| UBICACIÓN | DEPÓSITO Y CIRCULACIONES |
| OBS. | |

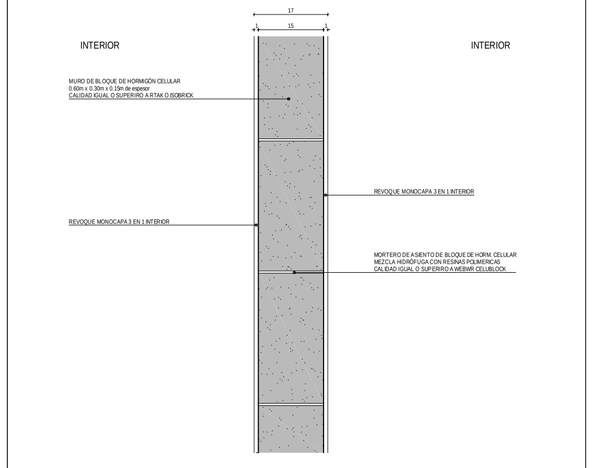


## M08 — 63.90 cm

| | |
|---|---|
| CLASIFICACIÓN | EXTERIOR - INTERIOR |
| TERMINACIÓN | REVOQUE MONOCAPA 3 EN 1 EXTERIOR - PLACA DE YESO PINTADA |
| UBICACIÓN | MURO MEDIANERO EN SALA ISO BOOTH Y CONTROL ROOM |
| OBS. | |

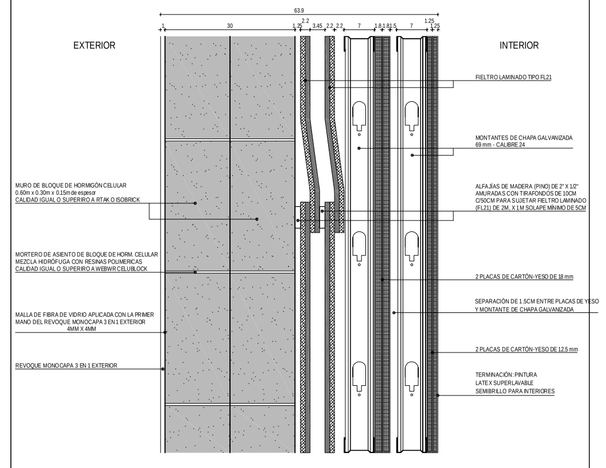


## M09 — 51.40 cm

| | |
|---|---|
| CLASIFICACIÓN | INTERIOR - INTERIOR |
| TERMINACIÓN | REVOQUE MONOCAPA 3 EN 1 INTERIOR - PLACA DE YESO PINTADA |
| UBICACIÓN | SALA ISO BOOTH Y CONTROL ROOM |
| OBS. | |

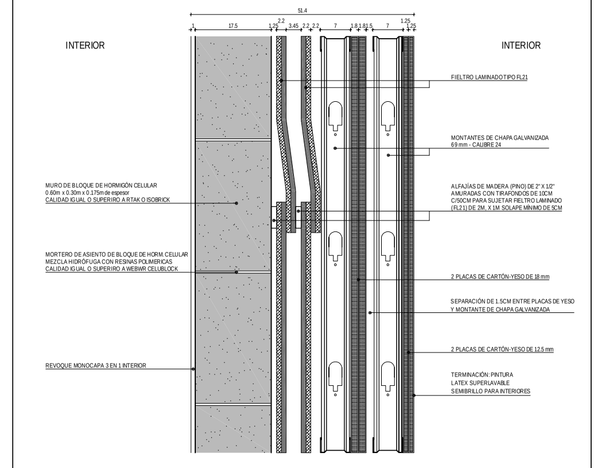


## M10 — 61.40 cm

| | |
|---|---|
| CLASIFICACIÓN | EXTERIOR - INTERIOR |
| TERMINACIÓN | REVOQUE MONOCAPA 3 EN 1 EXTERIOR - PLACA DE YESO PINTADA |
| UBICACIÓN | SALA ISO BOOTH Y CONTROL ROOM |
| OBS. | |

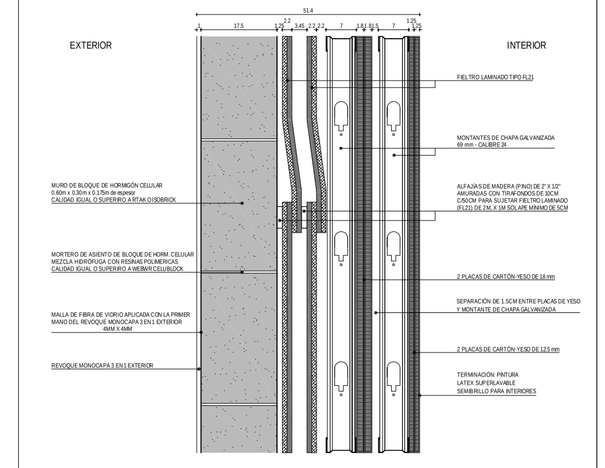


REFERENCIAS

UTEC
Universidad Tecnológica

PROYECTO: Centro de Estudios
Lic. y Tec. en Jazz y Música Creativa

UBICACIÓN: Calle Leandro Gómez Nº792
Mercedes - Soriano

CONTIENE: Utec - Universidad Tecnológica
TECNICO: Arq. Martín Acosta Jaurena

LÁMINA: ALBAÑILERÍA
PLANILLAS DE MUROS

ESCALA: 1:10
FECHA: AGO.2022
NDICE: A
LÁMINA: 05