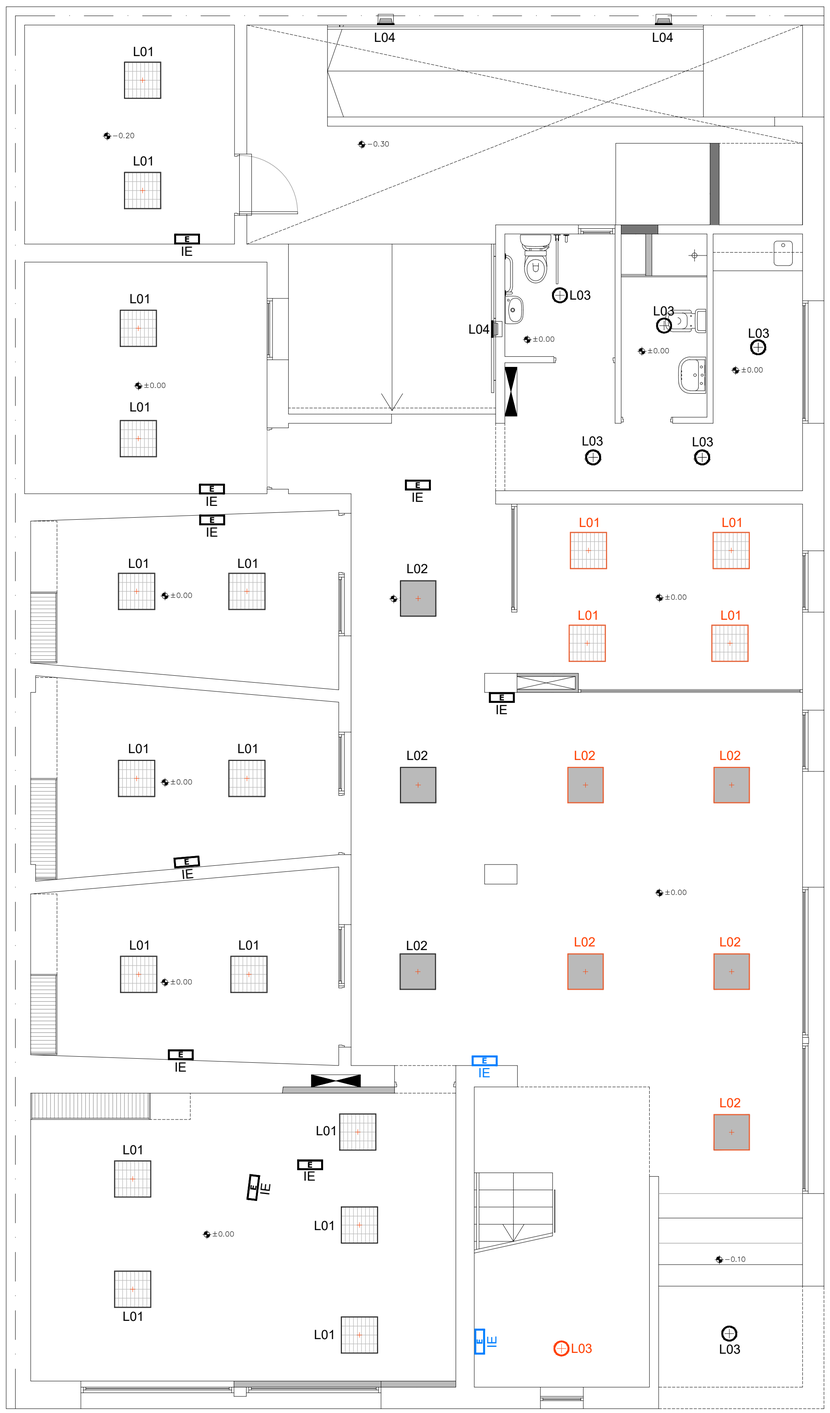

PLANTA BAJA
Esc. 1:50

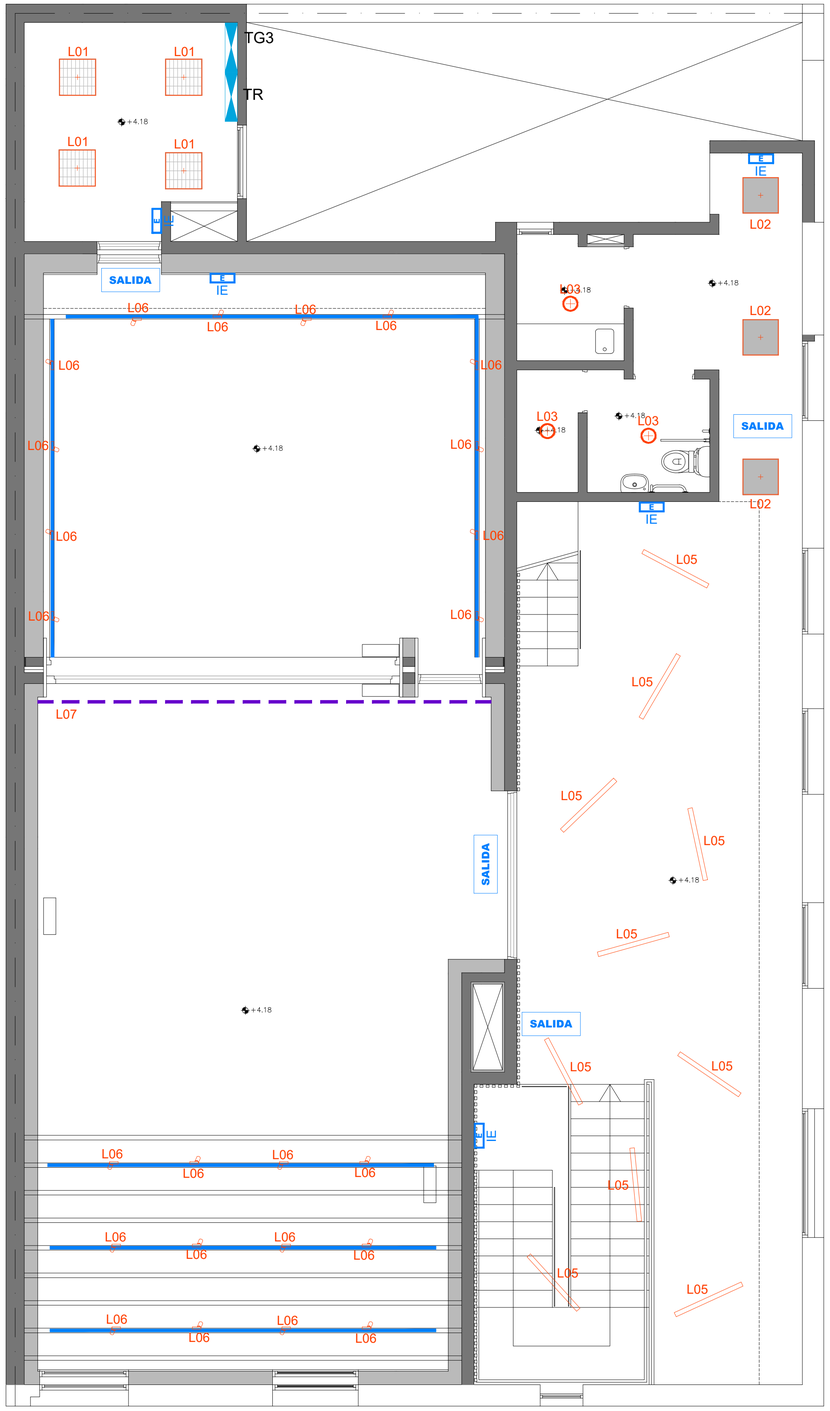

PLANTA NIVEL 1
Esc. 1:50

REFERENCIAS

REFERENCIAS DE LUMINARIAS

- L01 - Luminaria de embutir en cielorraso para módulo LED de alto rendimiento. Downlight Ø 225 mm. CRI 80, UGR<19. tipo Disano 841 Minicomfort o equivalente.
- L02 - Panel LED de embutir en cielorraso con difusor en policarbonato, tipo Lumenac Panel LED o equivalente de 40W, 3000K, 5400 lm, CRI 80.
- L03 - Luminaria de aplicar en techo, para 1 módulo LED de alto rendimiento de 23w.
- L04 - Luminaria balizadora de pared para exterior IP 65 para módulo led de alto rendimiento, 15 W. (Directa e indirecta)
- L05 - Luminaria de aplicar tipo tubo difusor opal, para módulos LED de alto rendimiento. Disano Fiamma Micro Linel cilíndrico LED 19w o equivalente. - Largo 1200 mm
- L06 - Spot para carril electrificado para módulo LED de alto rendimiento de 30w. SISTEMA TOUCHDIME o similar
- L07- Línea LED
- E - Iluminación de emergencia. Equipo Autónomo no Permanente
- SAL - Iluminación de emergencia con cartel/pictograma de Salida.

Msc. Ing. Ind. Alejandro Rocha Batista
Ing. Ind. Octavio Rocha Laurens
Brandzen 1956 esc 605 - tel. 2400 5142 - Montevideo

PROYECTO: Centro de Estudios
Lic. y Tec. en Jazz y Música Creativa

UBICACIÓN: Calle Leandro Gómez Nº792
Mercedes - Soriano

CONTIENE: Utec - Universidad Tecnológica
TECNICO: Arq. Martín Acosta Laurena

LAMINA: ELECTRICA
LUMINARIAS

ESCALA: 1:50
FECHA: JUL.2022
INDICE: EL
LAMINA: 05