SECTOR GIMNASIO PLANTA SUBSUELO
escala 1/100

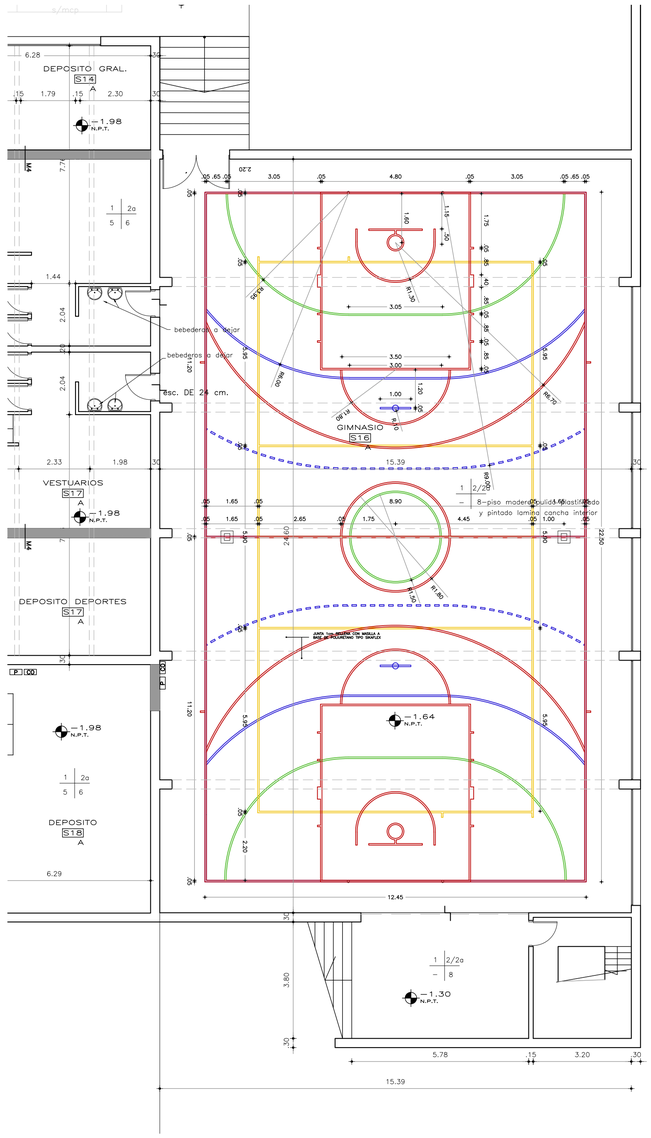

_Recuperacion de pavimento parquet:
Retiro de sectores en mal estado.
Reposicion de piesas.
Pulido.
Sellado.
Demarcacion.
Plastificado.–
_Sustitucion de vidrios rotos, flojos o astillados.–
_Sustitucion de luminarias existentes por campanas LED 150W.–
_Adecuacion de cielorraso existente.–
_Pintura general.–

SECTOR GIMNASIO PLANTA BAJA
escala 1/100

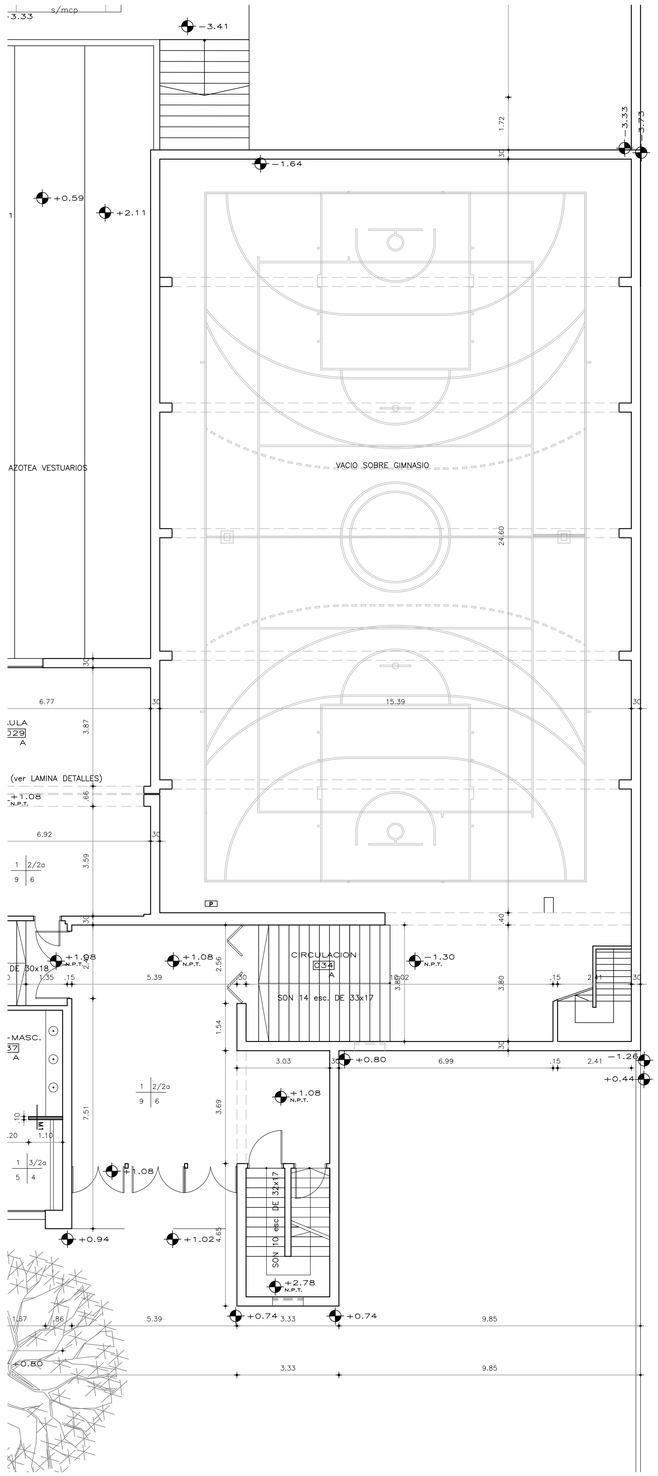

SECTOR GIMNASIO PLANTA TECHOS
escala 1/100

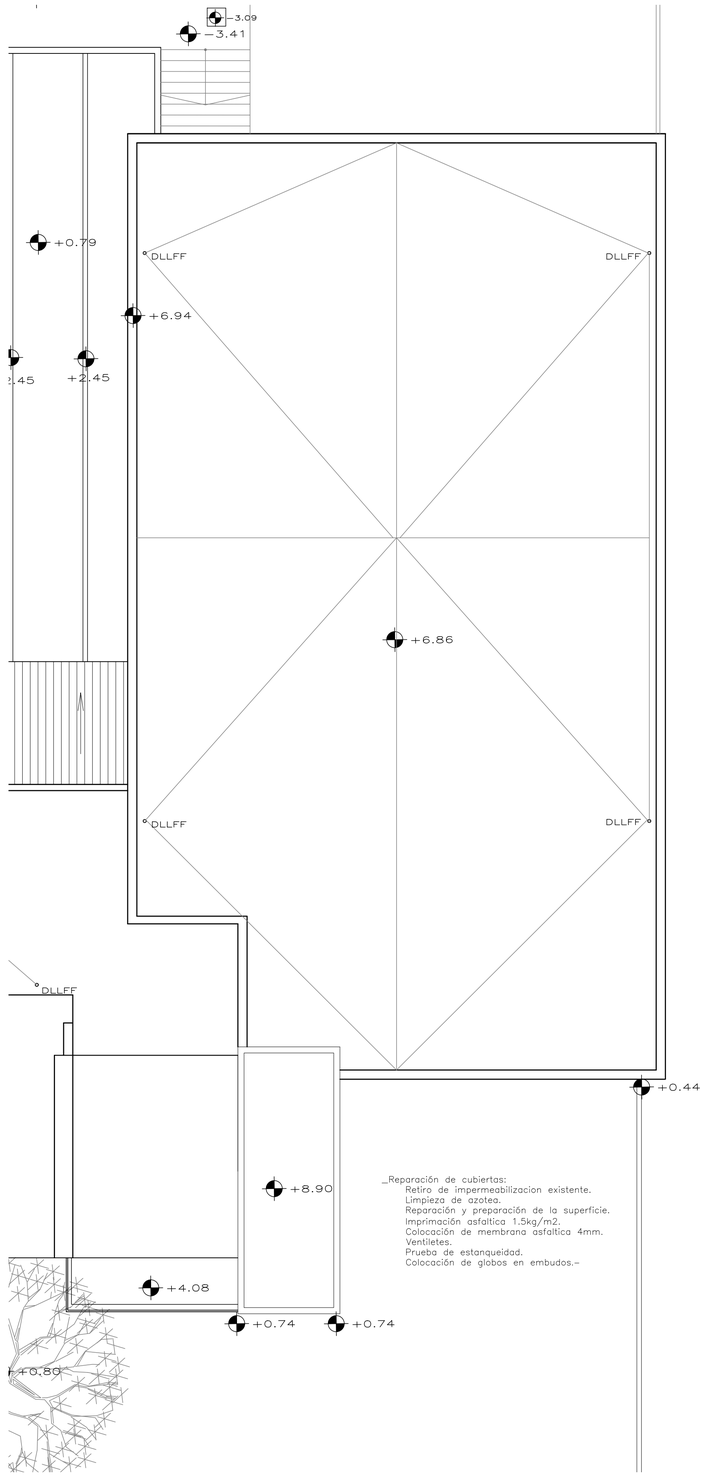

_Reparación de cubiertas:
Retiro de impermeabilizacion existente.
Limpieza de azotea.
Reparación y preparación de la superficie.
Imprimación asfaltica 1.5kg/m2.
Colocación de membrana asfaltica 4mm.
Ventiletes.
Prueba de estanqueidad.
Colocación de globos en embudos.–

OBSERVACIONES

ANEP | CONSEJO DIRECTIVO CENTRAL | DIRECCIÓN DESCONCENTRADA DE INFRAESTRUCTURA FÍSICA

CONSEJO DIRECTIVO CENTRAL
COMISIÓN DESCENTRALIZADA
TACUAREMBÓ

OBRA:	Liceo N°1_Dra. Celia Pomoli.-	LOCALIDAD: Rivera	FECHA: 03/2022
DIRECCION:	Alberto Nieto Clavera N°610	DEPARTAMENTO: Rivera	ESCALA: 1:100
PLANO DE:	ALBAÑILERIA - Plantas Albañileria Sector Gimnasio.		LAMINA Nro: L 04
ARQUITECTO:	Arq. Mairo Cardozo Hoffman.	FIRMA:	A01
TECNICO:		FIRMA:	

NOTA: VERIFICAR MEDIDAS EN OBRA.

01_ALBAÑILERIA LICEO 1_RIVERA.DWG