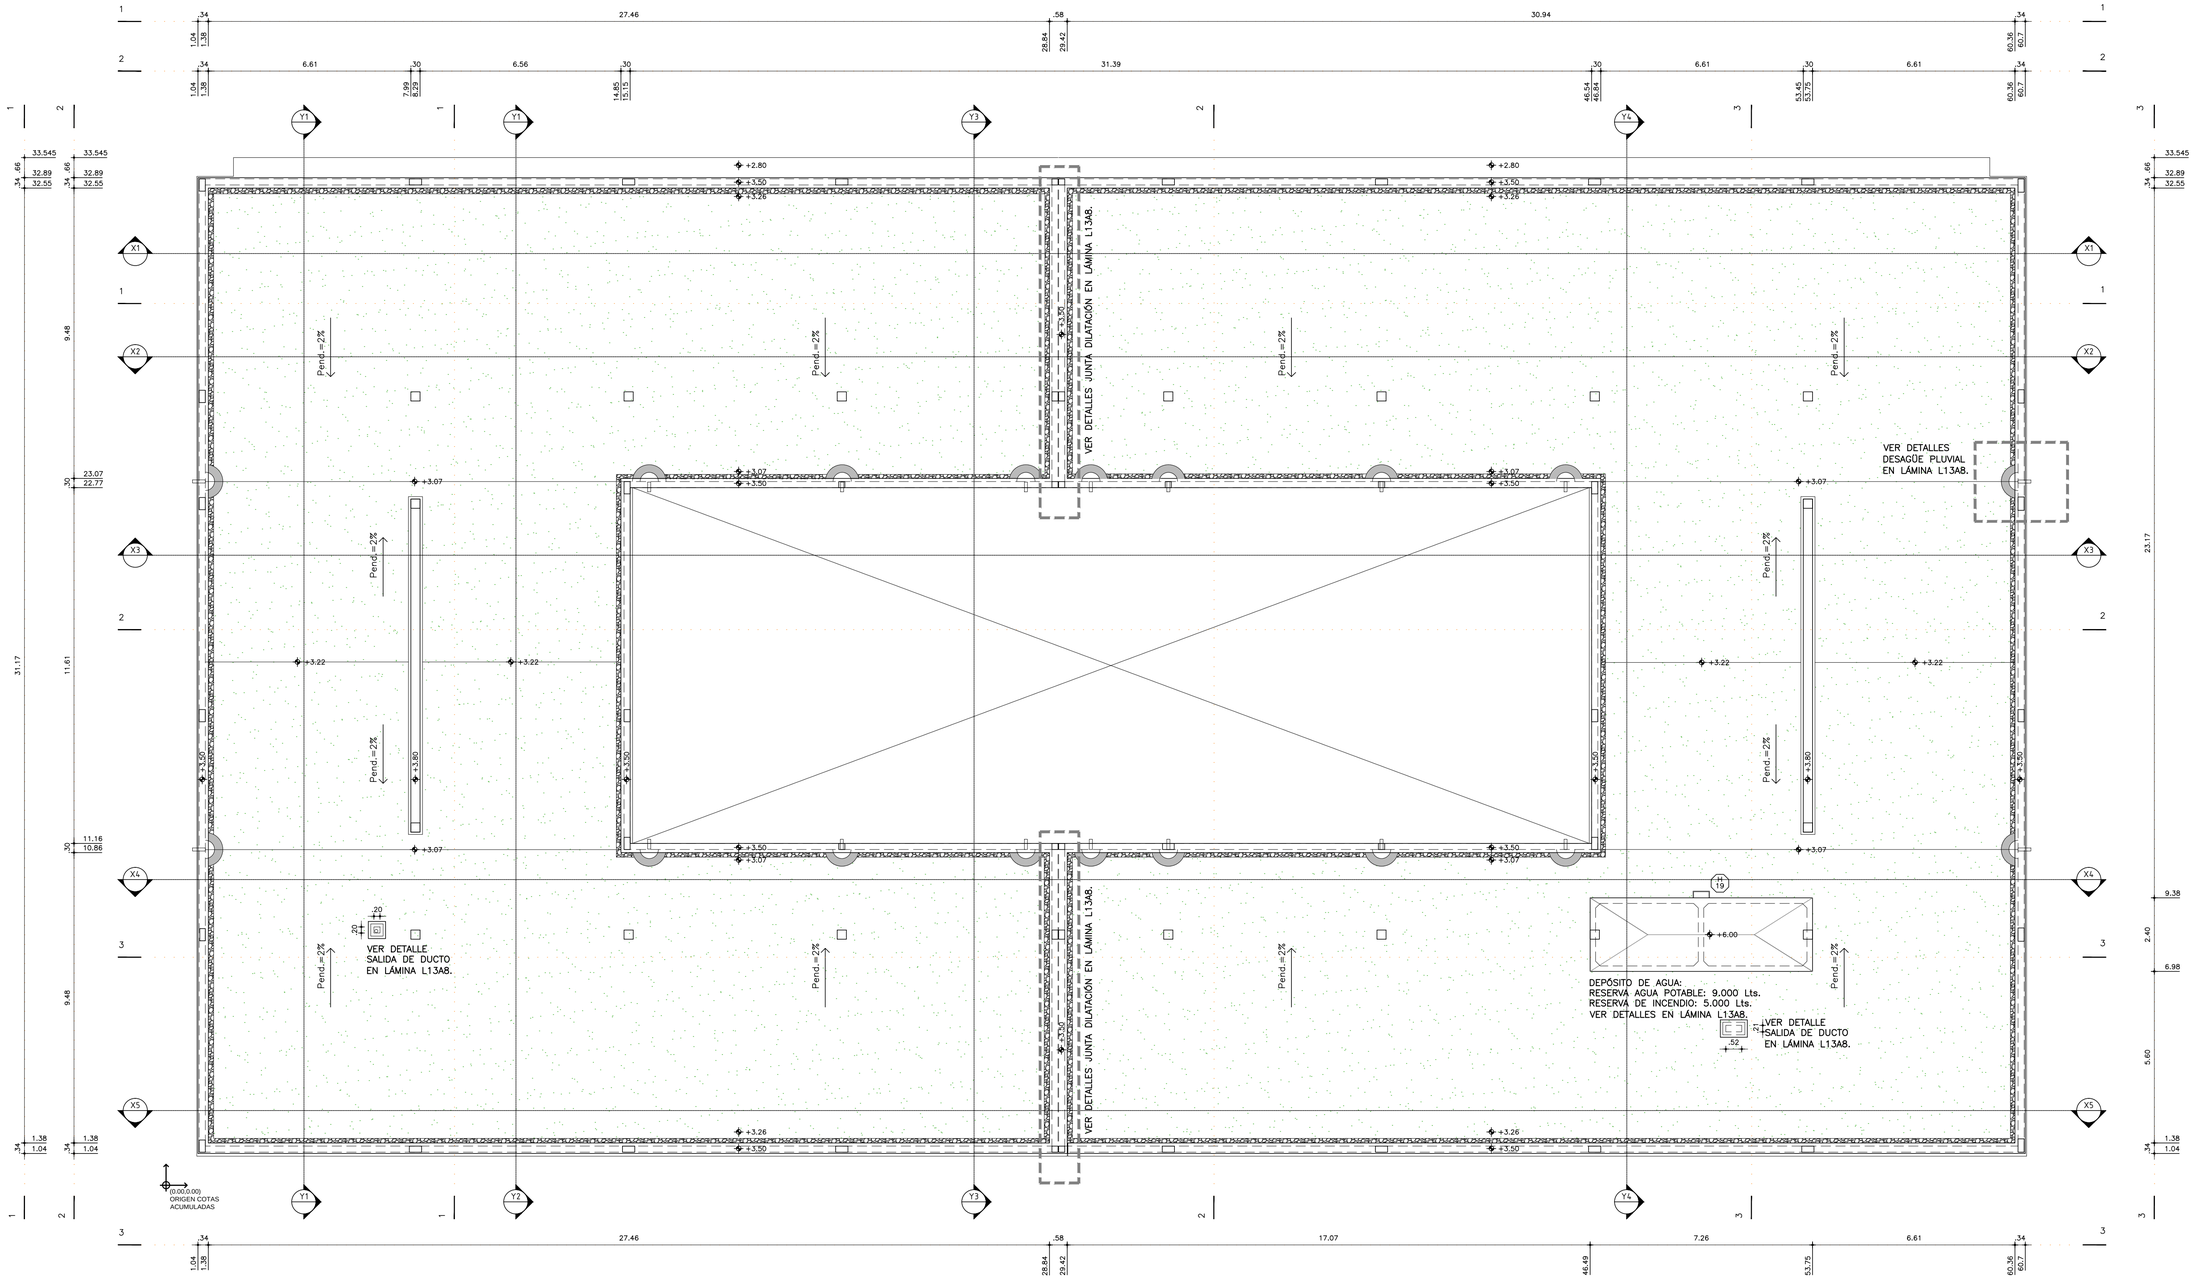

REFERENCIAS ALBAÑILERIA

- CARPINTERIA
- PETREOS
- HERRERIA
- ESPEJOS
- ALUMINIO
- ACERO INOX.
- TIPO DE MURO
- DESTINO Y NUMERO DE LOCAL
- CORTE LAMINA DEL CORTE

LOS NIVELES INDICADOS EN ESTA LÁMINA SE REFIEREN AL NIVEL DE PISO TERMINADO INTERIOR DE PLANTA BAJA.

- ±0.00 NIVEL NUEVO
- ±0.00 NIVEL ALTIMETRICO ALBAÑILERIA

REFERENCIAS MUROS:

- MURO O ESTRUCTURA EXISTENTE
- MURO A CONSTRUIR
- MURO CORTAFUEGO
- ESTRUCTURA A CONSTRUIR

MEDIDAS DE PROTECCIÓN CONTRA INCENDIO:

- EXTINTOR A POLVO 4Kg.
- BOCA DE INCENDIO
- EXTINTOR A CO2 3.5Kg.
- EXTINTOR TIPO K 4Kg.

MODIFICACIONES

FECHA	MOTIVO	AUTORIZA

OBRA **CBT DE BARROS BLANCOS – CANELONES**
Cno. Lorenzo Ventura esq. Angel Caputti

FECHA 2022
ESCALA 1:100

PLANO ALBAÑILERÍA
PLANTA TECHOS

LAMINA L7A2

PRÉSTAMO BID 5337 / OC - UR
ANEP - CODICEN

UNIDAD DE INFRAESTRUCTURA
SECTOR DISEÑO