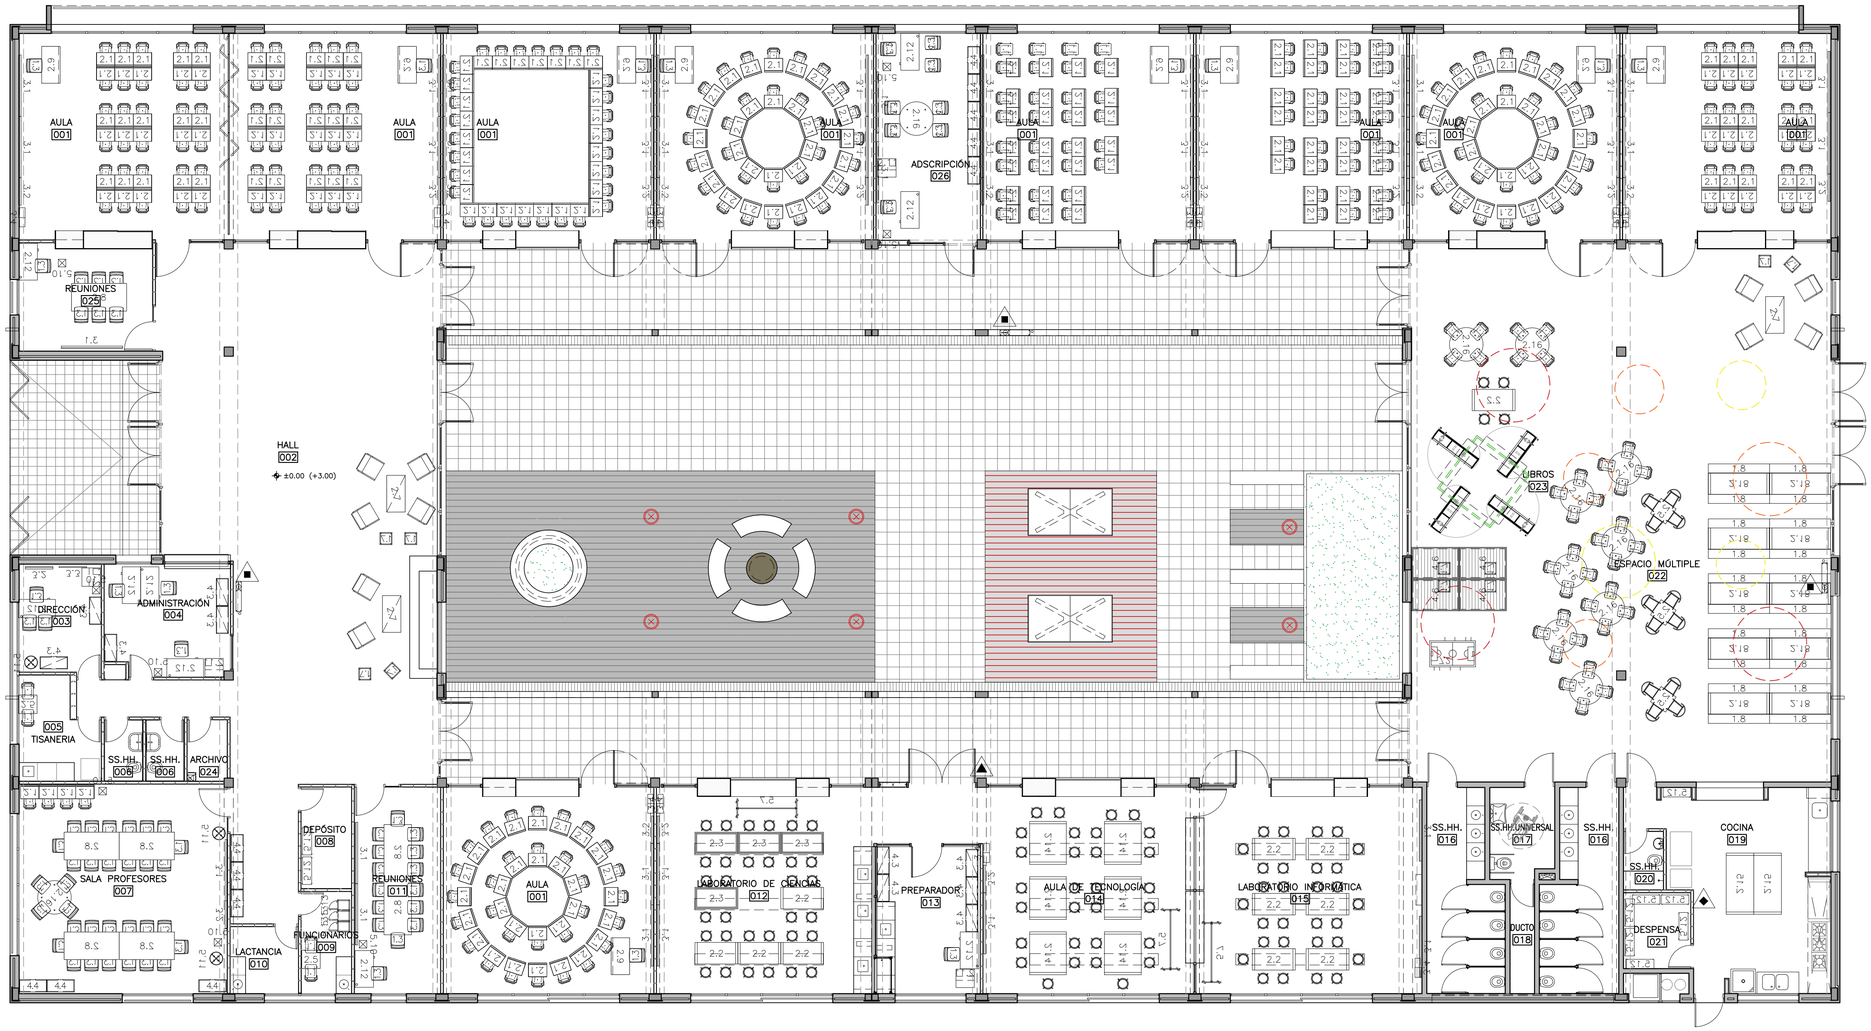

REFERENCIAS ALBAÑILERIA

C CARPINTERIA	PO00 PETREOS
H HERRERIA	ESPEJOS
A ALUMINIO	ACERO INOX.
MXX	TIPO DE MURO
LOCAL 000	DESTINO Y NUMERO DE LOCAL
X L.A.	CORTE LAMINA DEL CORTE

LOS NIVELES INDICADOS EN ESTA LÁMINA SE REFIEREN AL NIVEL DE PISO TERMINADO INTERIOR DE PLANTA BAJA.

±0.00 NIVEL NUEVO

±0.00 NIVEL ALTIMETRICO ALBAÑILERIA

REFERENCIAS MUROS:

- MURO O ESTRUCTURA EXISTENTE
- MURO A CONSTRUIR
- MURO CORTAFUEGO
- ESTRUCTURA A CONSTRUIR

MEDIDAS DE PROTECCIÓN CONTRA INCENDIO:

- EXTINTOR A POLVO 4Kg.
- BOCA DE INCENDIO
- EXTINTOR A CO2 3.5Kg.
- EXTINTOR TIPO K 4Kg.

MODIFICACIONES

FECHA	MOTIVO	AUTORIZA

OBRA **CBT DE BARROS BLANCOS – CANELONES**
Cno. Lorenzo Ventura esq. Angel Caputi

FECHA 2022
ESCALA 1:100

PLANO ALBAÑILERIA
PLANTA EQUIPAMIENTO

LAMINA L8A3

PRÉSTAMO BID
5337 / OC - UR

ANEP - CODICEN

PAEMFE
UNIDAD DE INFRAESTRUCTURA
SECTOR DISEÑO

Y:\ESCUELAS TECNICAS\INTERIOR\CANELONES\UTU BARROS BLANCOS\2022 PROYECTO\2 LÁMINAS DE ALBAÑILERIA\PLANTAS\CAN-BBL-CBT L6A1-L8A3 PLANTAS.DWG