



PLANTA ALTA ALBAÑIELRÍA - DUPLEX 4 DORMITORIOS
ESCALA 1:50

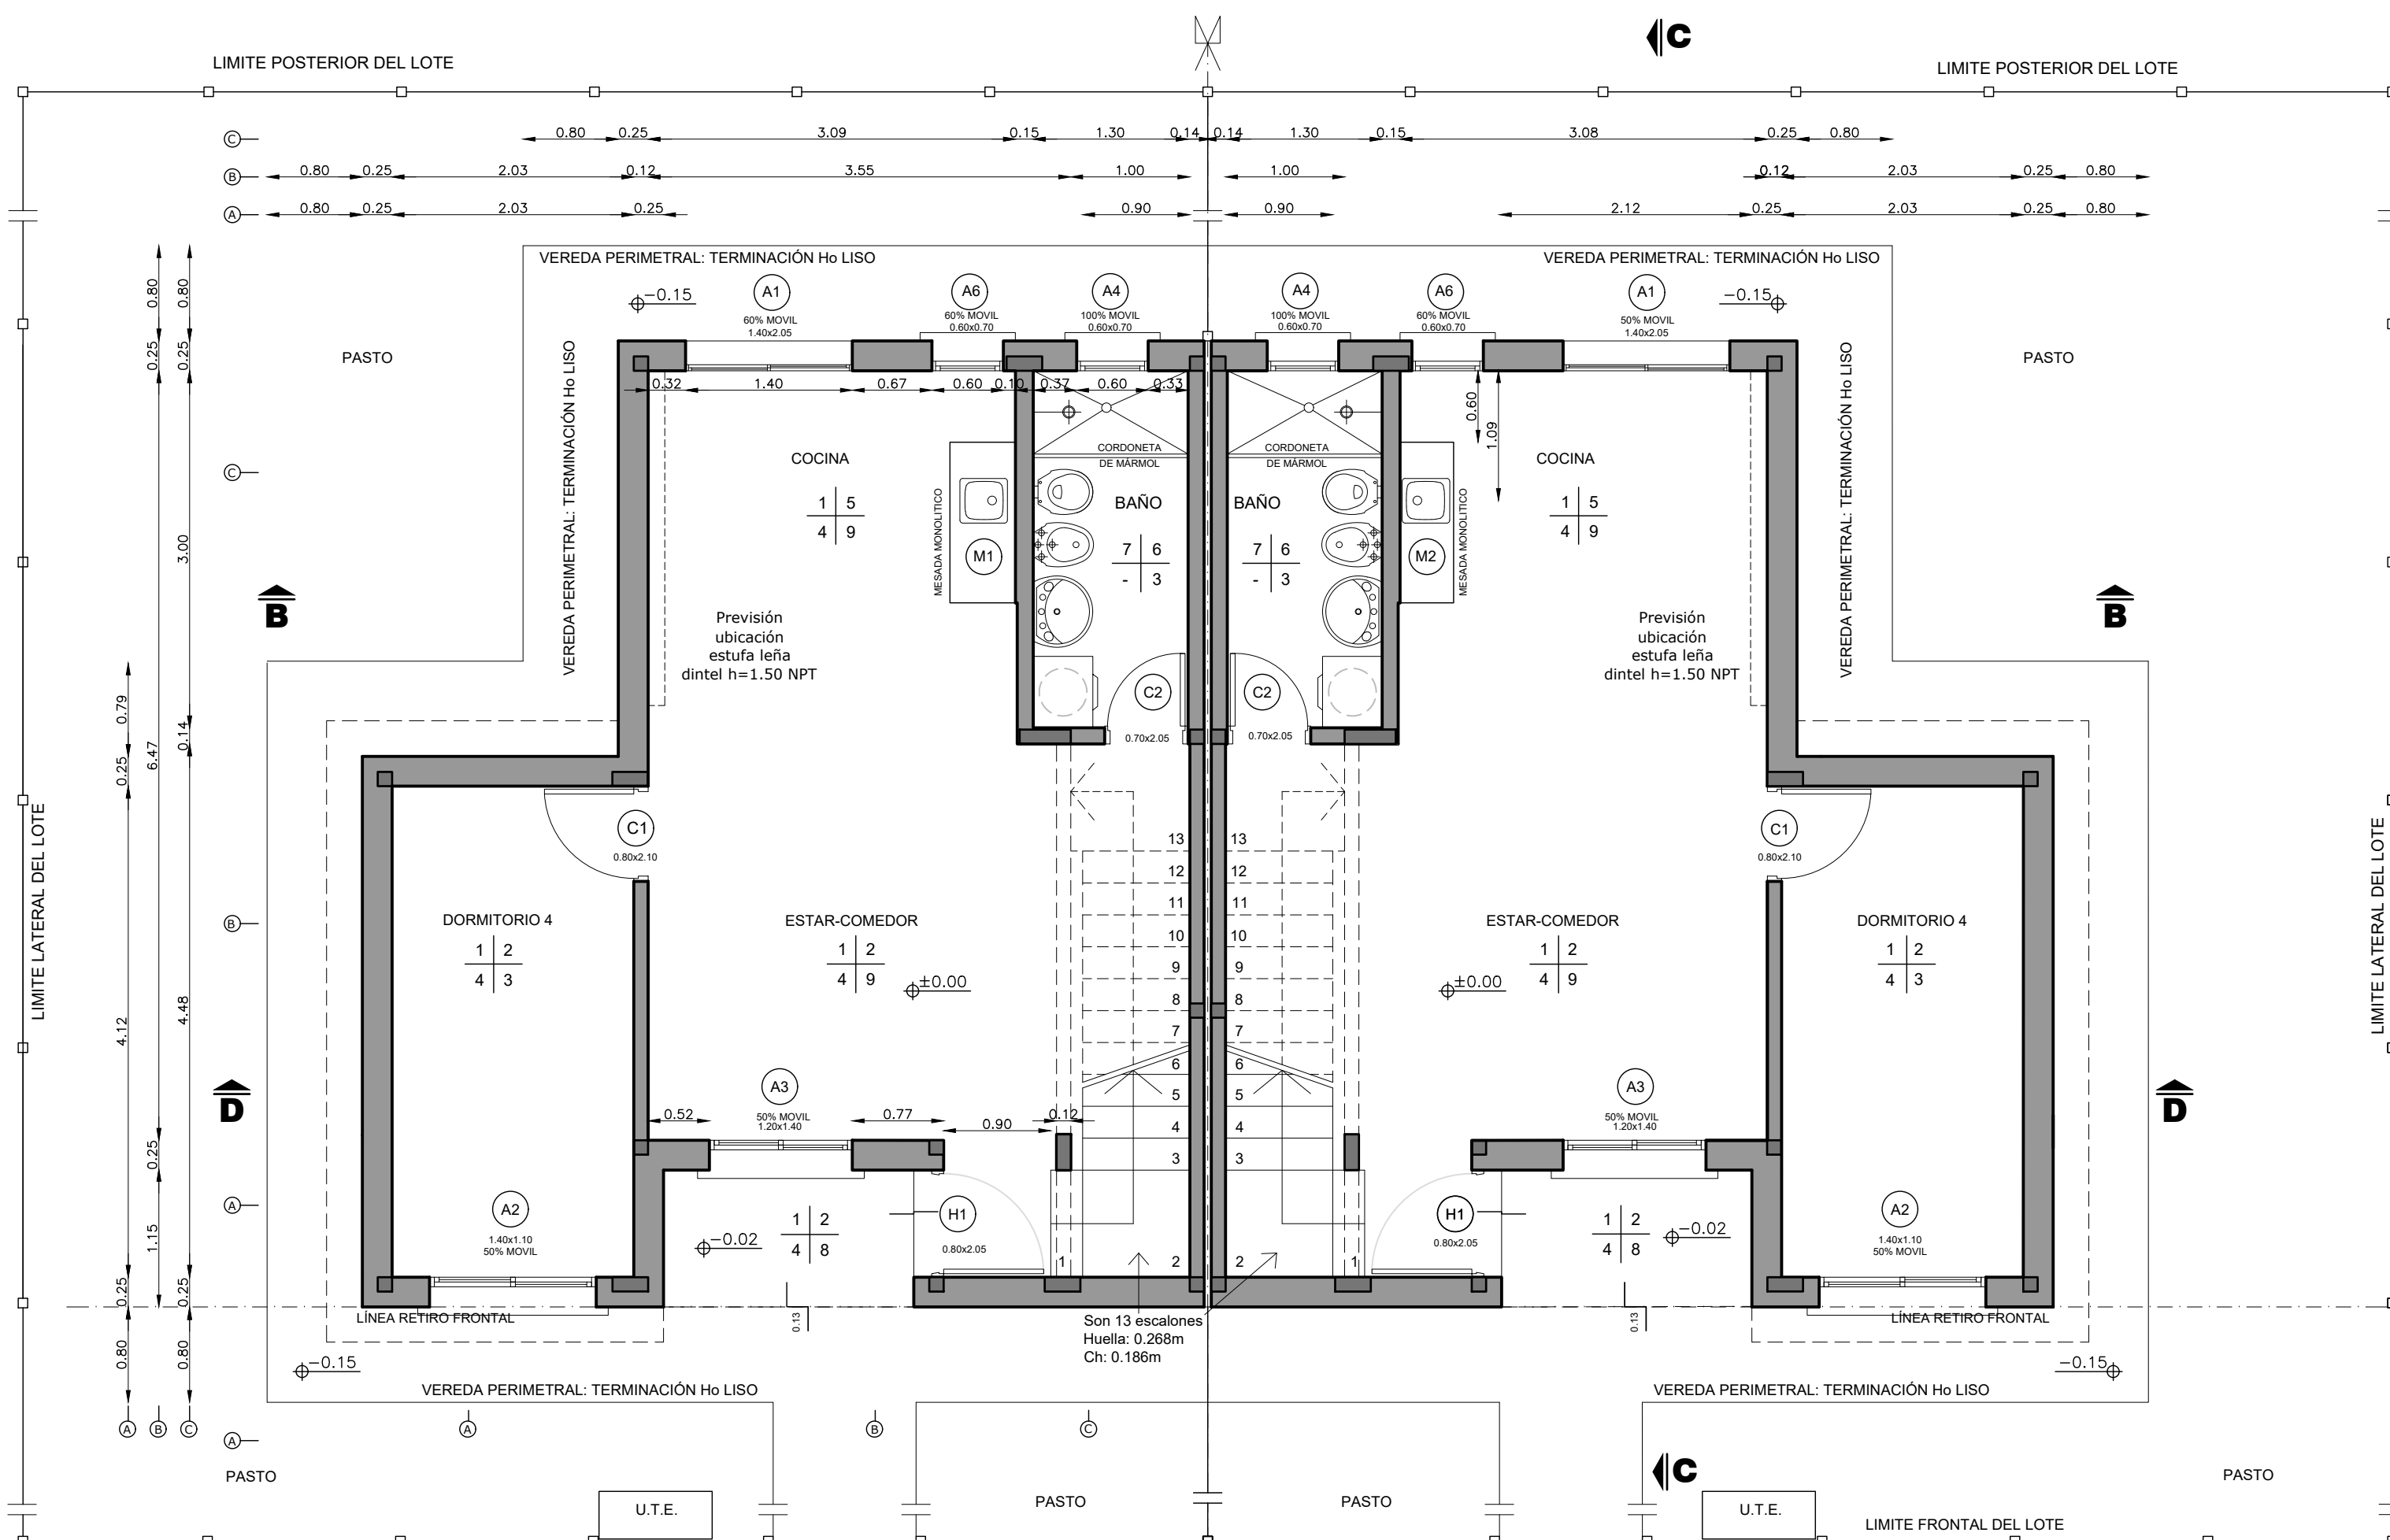


PLANTA BAJA ALBAÑIELRÍA - DUPLEX 4 DORMITORIOS
ESCALA 1:50


CORTE B-B
ESCALA 1:50

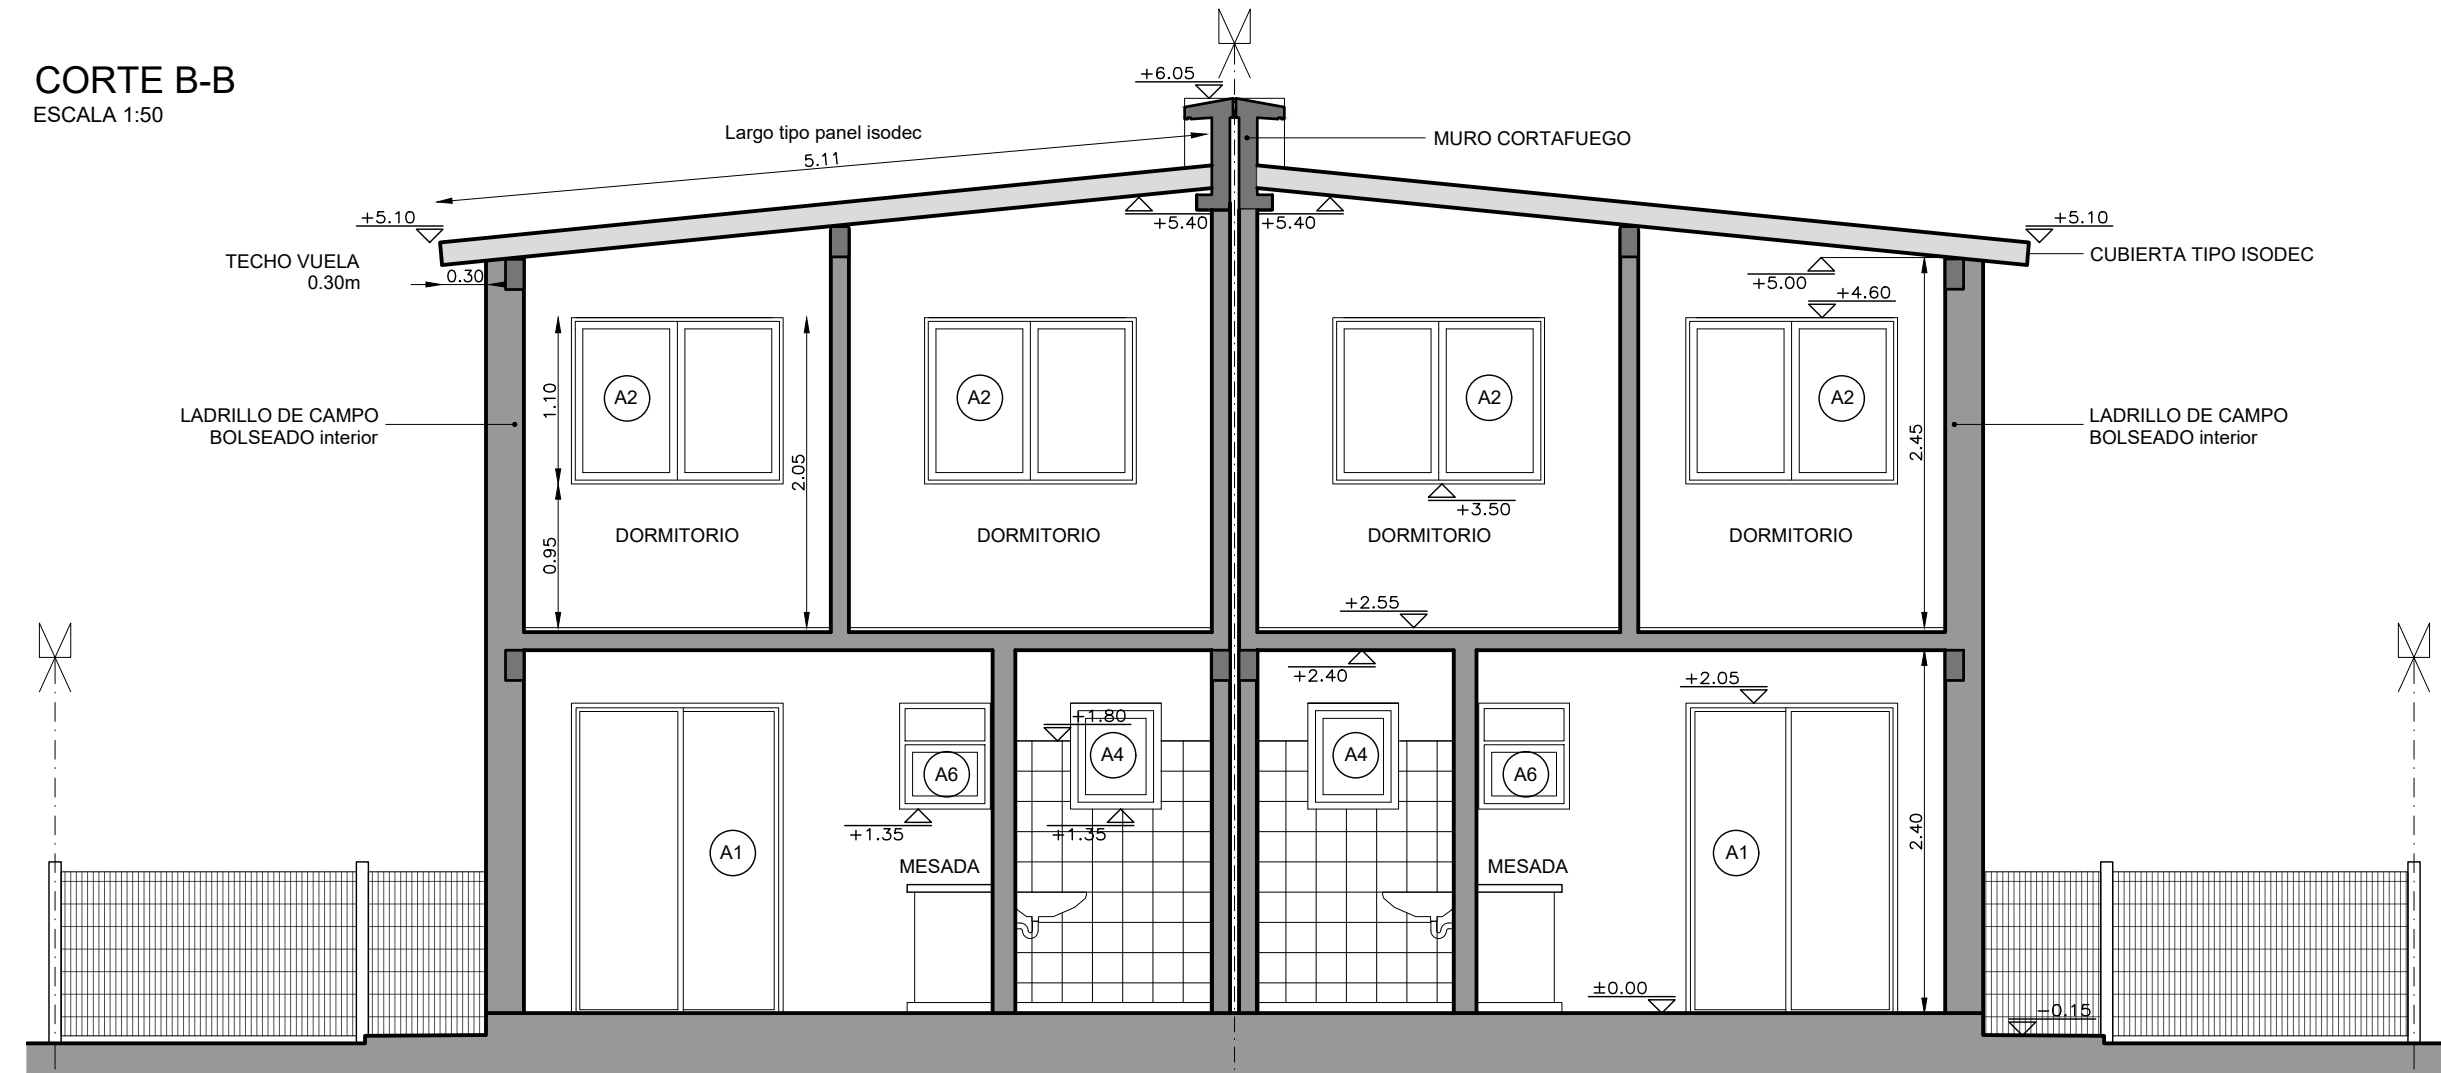

CORTE D-D
ESCALA 1:50

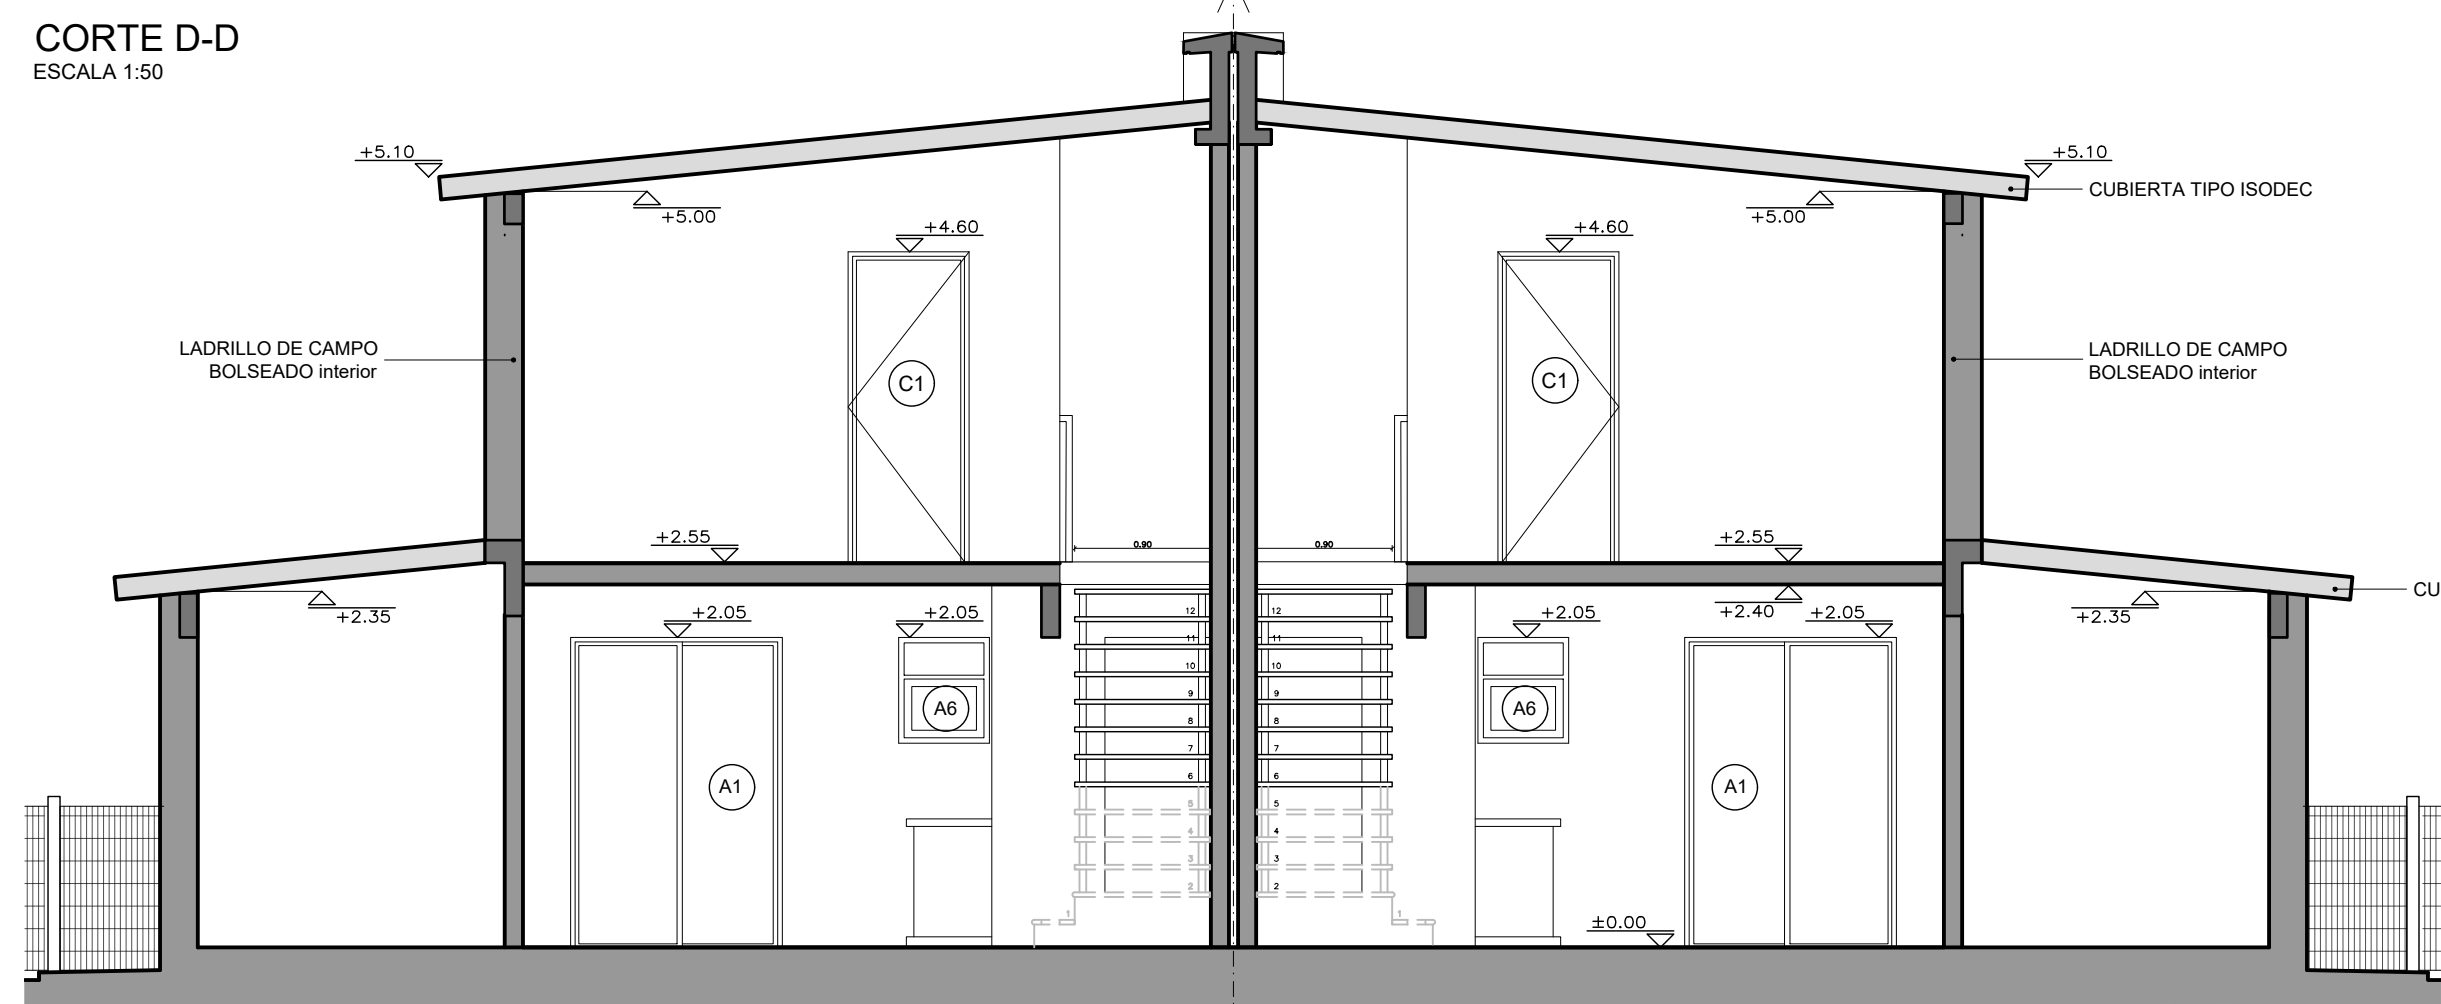

CORTE C-C
ESCALA 1:50

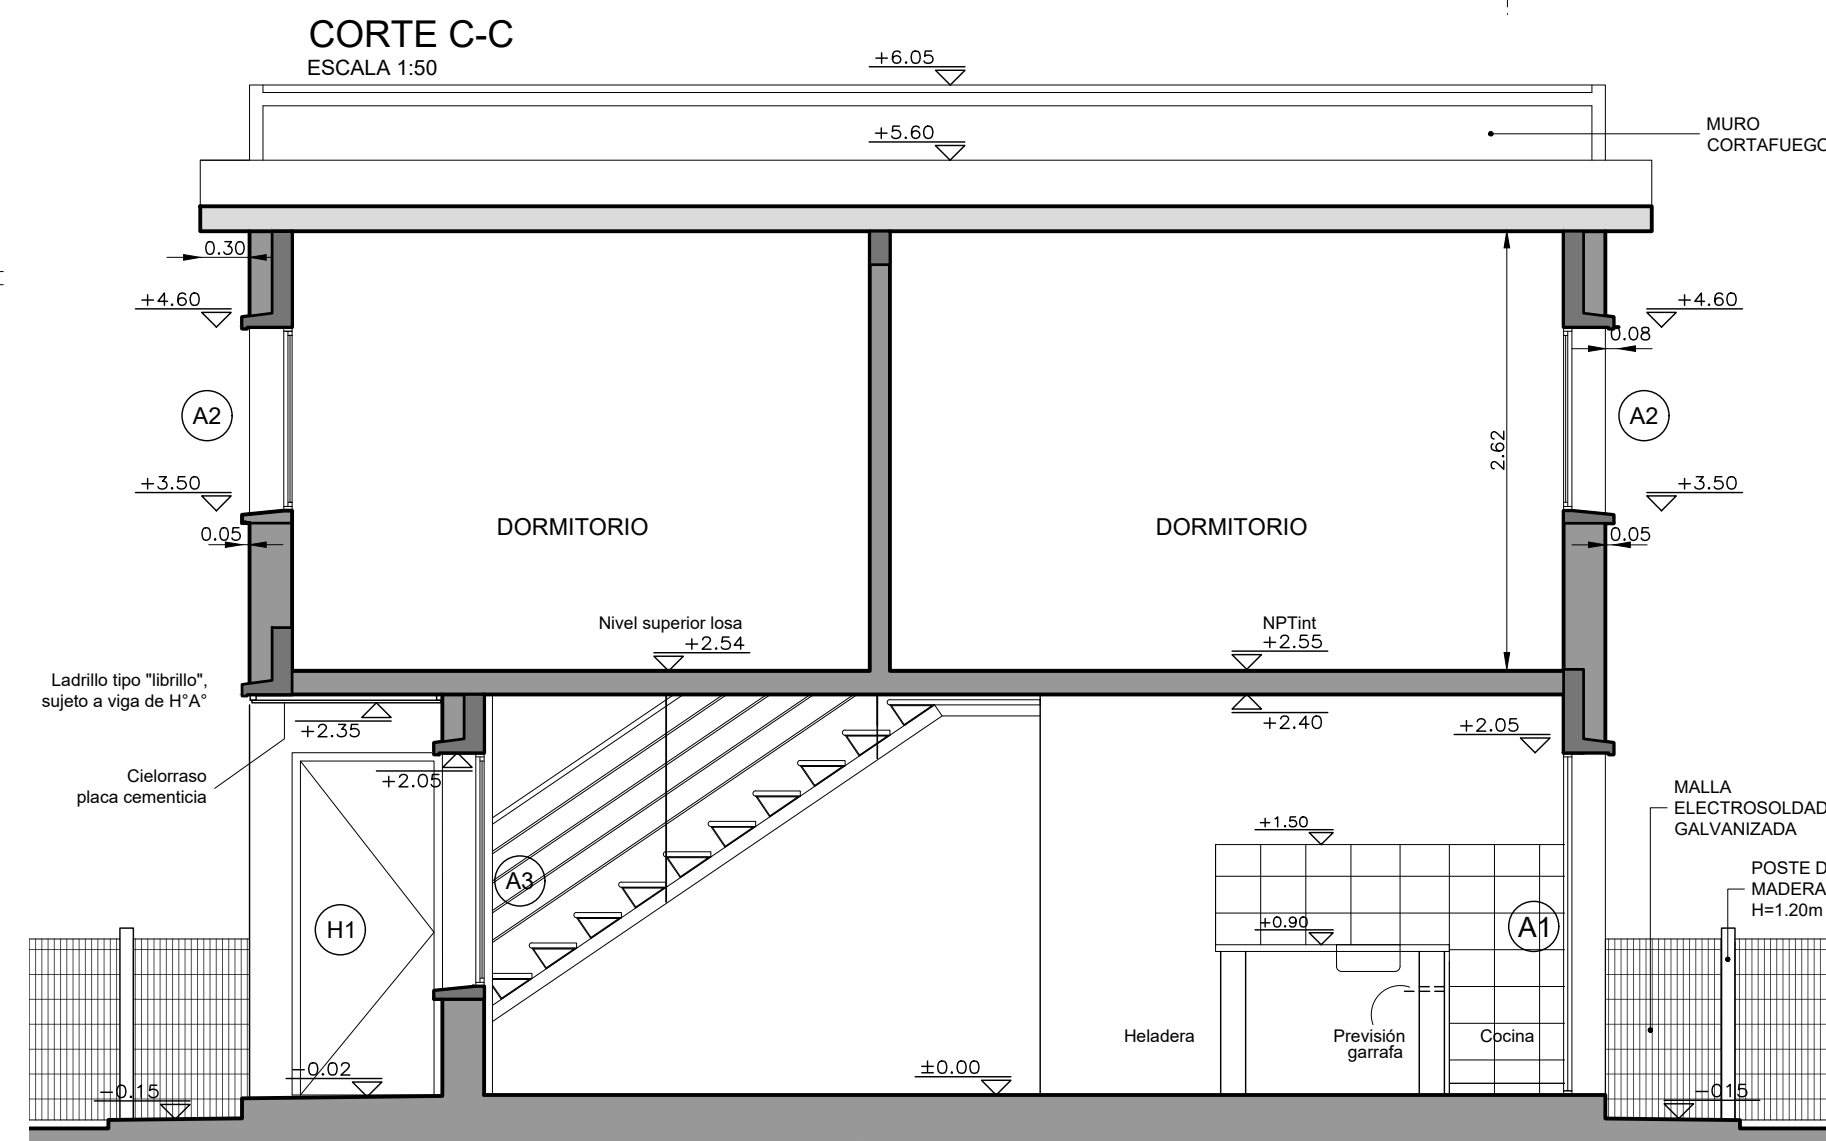

VIVIENDA T3 - 4 DORMITORIOS

LOCAL	AREA m2	ILUMINACION		VENTILACION	
		NEC.	PROY.	NEC.	PROY.
ESTAR-COMEDOR	26.16	2.62	4.97	1.31	2.52
COCINA	7.24	0.72	1.54	0.36	0.77
DORMITORIO 1	8.19	0.82	1.54	0.41	0.77
DORMITORIO 2	11.87	1.19	1.54	0.59	0.77
DORMITORIO 3	8.37	0.84	1.54	0.42	0.77
DORMITORIO 4	3.90	—	0.42	0.20	0.42
BAÑO	—	—	—	—	—


PLANILLA DE TERMINACIONES

- PISO | PARED
ZOCALO | CIELORRASO
- 1 - PISO ARENA Y PORTLAND CON CEMENTO ESPOLVOREADO
 - 2 - LADRILLO BOLSEADO
 - 3 - PANEL TIPO ISODEC TERMINACIÓN ACERO GALVANIZADO Y ZINCADO RECUBIERTO CON PINTURA POLIESTER
 - 4 - ZOCALO ARENA Y PORTLAND
 - 5 - ARENA Y PORTLAND CON HIDROFUGO EN SECTOR CERÁMICA CERÁMICA H=0.60 SOBRE MESADA, Y EN NICHOS DE HELADERA Y COCINA H=1.50 RESTO DE LA PARED CON LADRILLO BOLSEADO
 - 6 - TERMINACIÓN: CERÁMICA H=1.80
 - 7 - BALDOSA CERÁMICA
 - 8 - PLACA CEMENTICIA
 - 9 - VIGUETAS Y BOVEDILLAS HORMIGÓN PREFABRICADO. TERMINACIÓN PINTADO CON PINTURA AL AGUA PARA CIELORRASOS.

NOTAS

- SE EJECUTARÁ EXCLUSIVAMENTE LO INDICADO EN EL RUBRADO
- EL TRAMO DE PAVIMENTO DE ACCESO UBICADO SOBRE EL RETIRO FRONTAL ES ESQUEMÁTICO. SE DEBERÁ VERIFICAR EN EL PLANO DE IMPLANTACIÓN URBANA DE LAS VIVIENDAS EL DESNIVEL Y PENDIENTES A SALVAR.

Coejecutor: INTENDENCIA DE MONTEVIDEO			
Plano: VIVIENDAS T3 DÚPLEX - 4 DORM PLANTAS Y CORTES DE ALBAÑILERÍA			
Asentamiento:	COTRAVI		Nº Plano:
Ubicación:	MONTEVIDEO		VA02-8
Escala:	Indicadas	Fecha:	OCTUBRE 2022
Técnico:	Arq. LAURA BAS GARDA Arq. NATALIA ROMAY	Coordinador:	Arq. OCTAVIO BOMBACI
Firma:		Firma:	
Equipo Técnico:	IPRU - CSI		

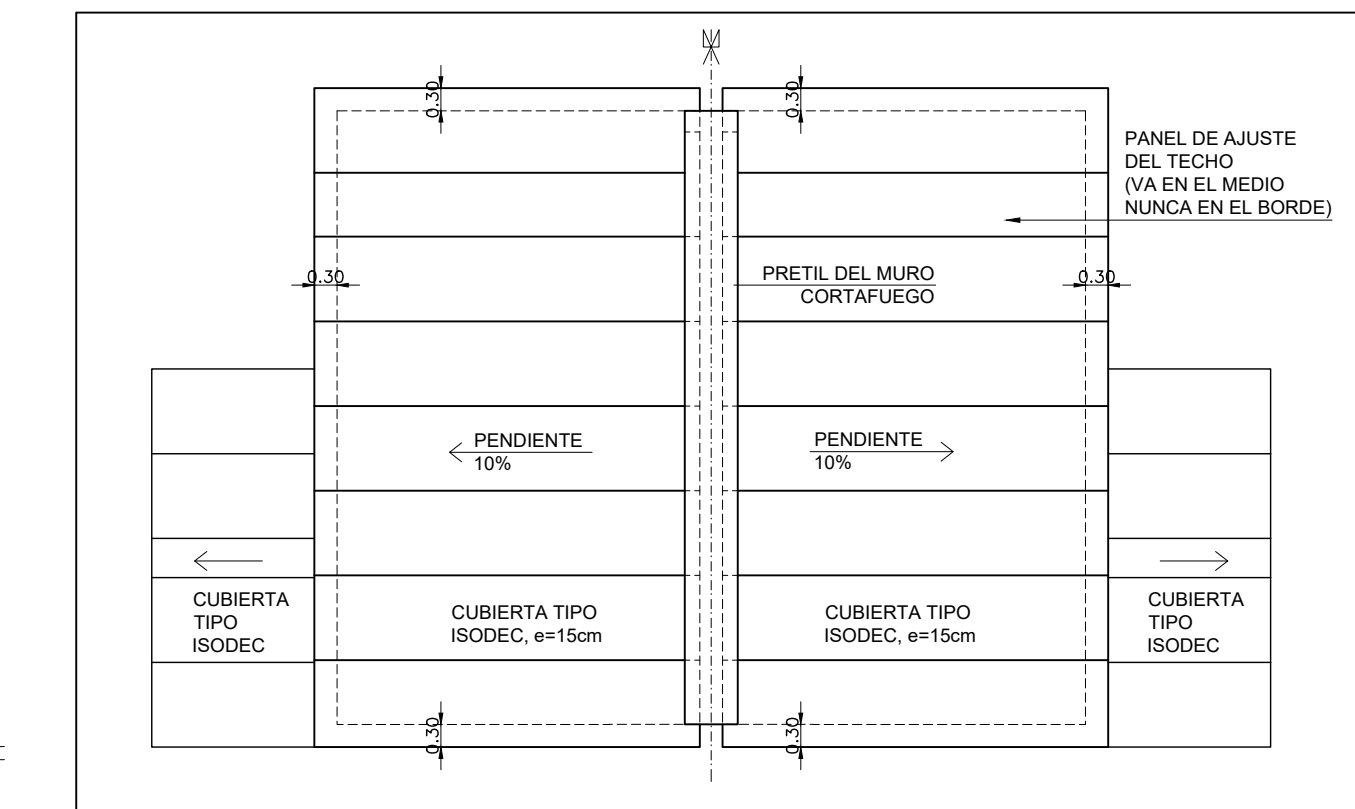

PLANTA DE TECHOS - DUPLEX 4 DORMITORIOS
ESCALA 1:50