Ref. MODRA UNIT - ISO A1 (594 x 841 mm)

A 16

A 17

AULA POLIVALENTE
BLOQUE E PLANTA ALTA

Celosía fija

A 18

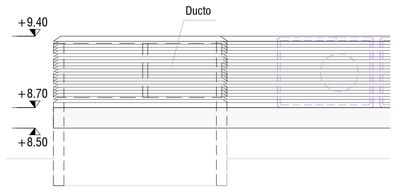

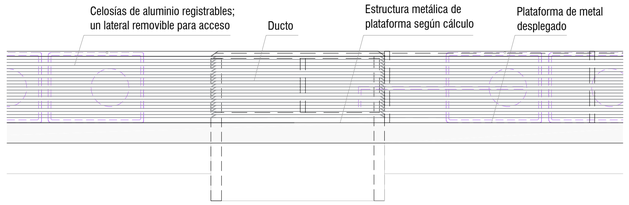

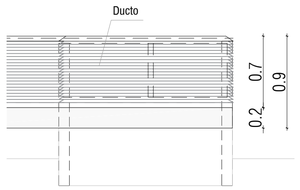

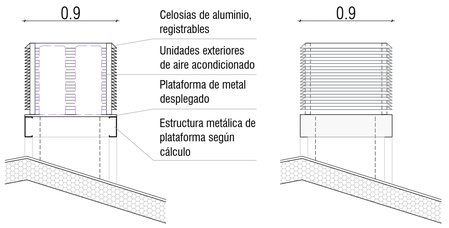

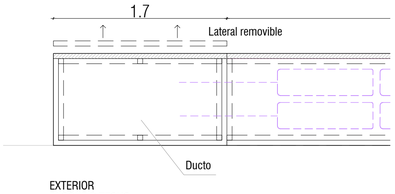

EXTERIOR
BLOQUE D TECHO

Estructura tubulares de aluminio según cálculo.
Celosias de aluminio
Un lateral registrable

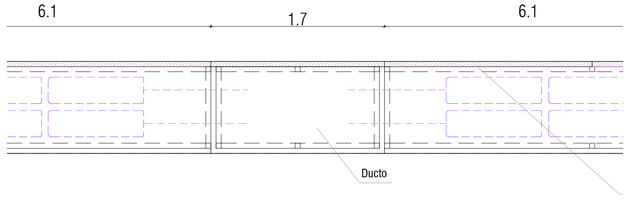

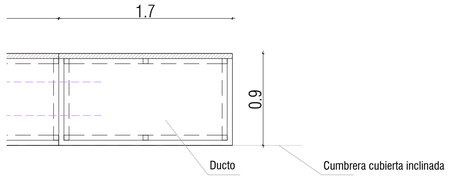

A 20 CERRAMIENTO OPCIONAL

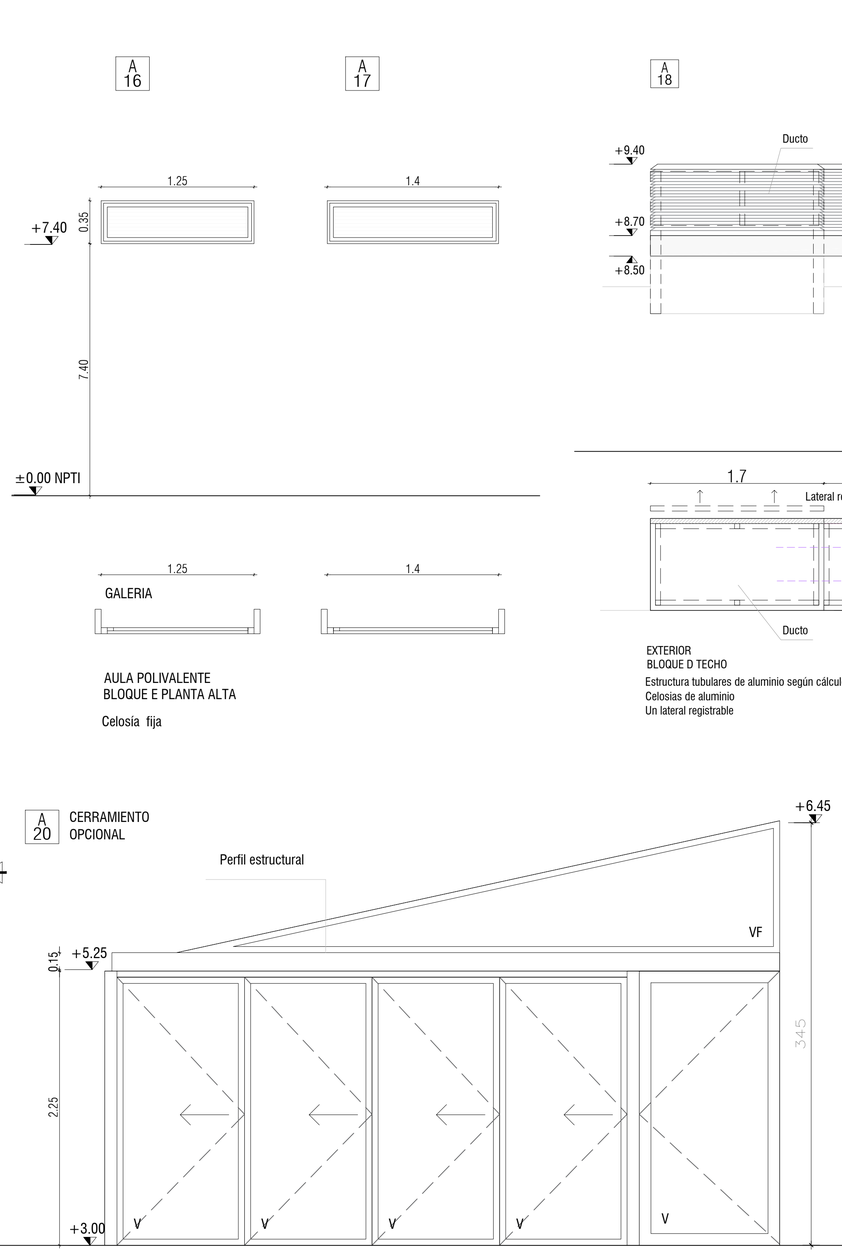

A 21

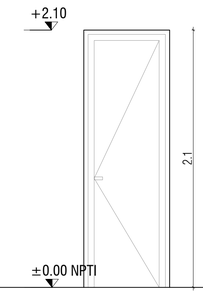

CANTIDAD: 2
UBICACIÓN: BLOQUE D
BAÑOS PLANTA ALTA

A 22

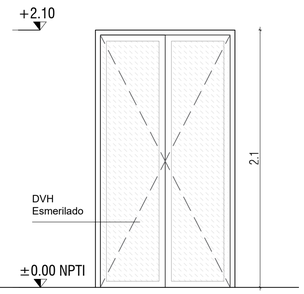

CANTIDAD:3
UBICACIÓN: BLOQUE D
ALUMINIO COLOR BLANCO

A 23

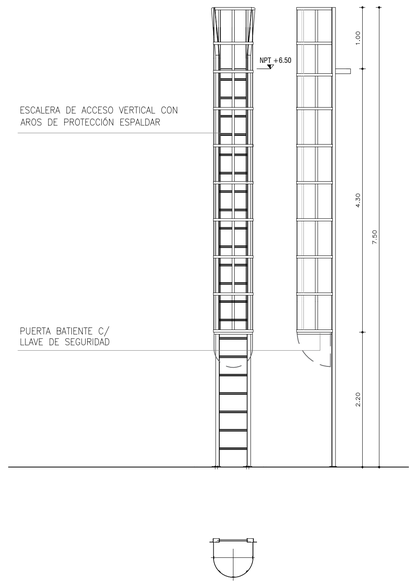

CANTIDAD:2
UBICACIÓN: BLOQUE D Y E ACCESO A CUBIERTA

A 24

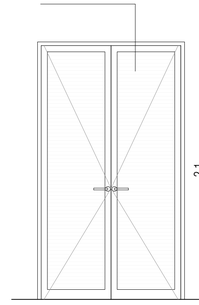

CANTIDAD:1
UBICACIÓN: BLOQUE D,
DEPÓSITO CILINDROS
ALUMINIO ANOLOK BLANCO

A 25

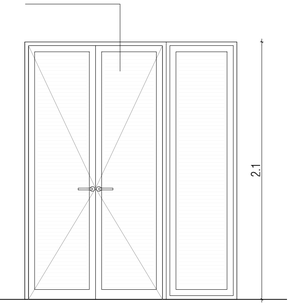

CANTIDAD:1
UBICACIÓN: BLOQUE D, DEPÓSITO
RESIDUOS
ALUMINIO ANOLOK BLANCO

Nota: ESPECIFICACIONES GENERALES A CUMPLIR POR ABERTURAS DE ALUMINIO
-EL DISEÑO ES DESCRIPTIVO E INDICATIVO DE TIPOS Y MOVIMIENTOS - DEBERÁ AJUSTARSE Y VERIFICARSE EN FASE EJECUTIVO

GENERALIDADES

ALEACIÓN 6063	Aleación con una óptima combinación de propiedades mecánicas, terminación superficial, resistencia a la corrosión ambiental,soldabilidad y respuesta al anodizado.
TERMINACIÓN SUPERFICIAL	Aluminios Natural. Certificación de producto de acuerdo a norma UNIT-1076-2001y sus referencias normativas. Clases de espesores de capa anódica A23 de acuerdo a norma UNIT-1076-2001electroestática color a definir.

Considerar los dimensionados de relaciones entre medidas máximas recomendadas por los fabricantes y las secciones utilizadas en cada caso.// Bisagras grises: para alturas mayores a los 2.10m., se deberá reforzar con bisagras según el modelo adecuado en función del peso de la hoja, en cantidad y posición (se debe considerar para el cálculo y dimensionado de las aberturas en zonas muy expuestas a abierta con poca o sin edificacion, presión del viento entre 120 y 140 km/cm2 y una altura de las edificaciones entre 3.00 y 10.00 m). Para h<2.10m, 3 bisagras, para h<2.50m, 4 bisagras y para h<3.00m, 5 bisagras, dispuestas según reparto de carga en función del movimiento de la hoja.

Todas las aberturas serán de serie Gala o calidad superior. Incluirá todos sus accesorios que brinden las mejores prestaciones, como herrajes, burletes, cierres, cerradiras etc.

NOTA: Los detalles, las especificaciones de construccion de las aberturas que se aplicaran en esta obra, deberan ser referidos a catalogos o archivos PDF o DWG que refieran a sistemas existentes en la industria de la construccion, normados, de marcas reconocidas de fabricacion NACIONAL, donde se aplicaran todas y cada unas de las especificaciones, normas de cálculo, prueba y accesorios que los fabricantes recomienden e indiquen de acuerdo a la geometria dimensiones y condiciones de ubicación.
Considerar los dimensionados de relaciones entre medidas máximas recomendadas por los fabricantes y las secciones utilizadas en cada caso.

MARCO	Estructura de paños conformados perimetralmente por marco para hoja batiente o tabaquera. Aluminio natural / Portavidrio y contravidrio, corte a 45º. Perimetral de 2 guías.
HOJA	Para vidrio simple y para DVH, corte a 90º.
ACCESORIOS	BATIENTES: Bisagra 3 alas de aluminio / Protector de desagüe / Dispositivo de estanqueidad/ Burletes para vidrio y felpilla de alta densidad con aletas / cerradura con eurocilindro asimétrico con llave tipo Yale con bocallave, contracerradura, frente de acero inoxidable. VIDRIO FIJO: Burletes para vidrio y felpilla de alta densidad con aletas. Conjunto con rueda regulable a agúja/ Tapa de perfil central y lateral corrediza/ Escuadra de tracción/ Kit enganche con oclusor para cierre lateral/ Cierre tirador automático 2 posiciones/ Canal de condensación y caja de agua.
ACRISTALAMIENTO	Tipos Cristal Común, Laminado y DVH según cálculo, e indicaciones.
MAMPARAS	Baños: melamínico 18 mm color verde, azul. Puertas batientes de tirador standard. Cerradura mariposa. Bisagras retén.

Los niveles refieren al nivel de piso terminado interior de local

MUEBLE PLACARD

MUEBLE PLACAR LATERALES Y FONDO YESO
Estructura de placard con alfajías de 0.05m X 0.05m.en todos los casos.
Estantes de placas de e=0.018m de MDF terminación melamínica color blanco en ambas caras.
Puertas batientes: 2 unidades de placas de e=0.020m de MDF terminación melamínica color blanco en ambas caras, manotones de accionamiento cromados.
Cerraduras de seguridad cromadas.
Terminación: barniz natural con medio brillo en todas las caras vistas, finger joint.
Bisagras retén.

CARPINTERIA

MARCO	Perimetral. Escuadría de eucalipto de sección en función del ancho del tabique y de la geometría.
HOJA	MÓVIL BATIENTE: Placas de MDF de 0.018m de espesor, laminados fenólicos en ambas caras, color a definir (el más resistente a las condiciones del lugar), canteados en todo el perímetro, con madera semi dura, escuadrías de eucalipto tipo Finger Joint, 0.01m!X0.045m (ancho puerta en todo perímetro) - ángulos a 45º.
ACCESORIOS	Burletes: felpilla de alta densidad. Juego de manija de aluminio, de palanca recta y cilíndrica. Cerradura de seguridad con bocallave, frente de hierro niquelado en baños solo funcionarios y en discapacitados cerradura de mariposa y ranura.
CONTRA VIDRIO	Cuando corresponda
PREMARCO Y TAPAJUNTAS	Cuando corresponda
ACRISTALAMIENTO	Aplicación de acuerdo a las recomendaciones de orientación y acústicas del proyecto ejecutivo

UNIVERSIDAD DE LA REPÚBLICA
PLAN DE OBRAS DE MEDIANO Y LARGO PLAZO
DIRECCIÓN GENERAL DE ARQUITECTURA

DIRECTOR DGA
ARQ. HORACIO FLORA

PROGRAMACIÓN
ARQ. GONZALO LORENZO

PROYECTO
ARQ. ÁLVARO CAYÓN
ARQ. MARCO BASORRA
DIBUJANTES
ARQ. LETICIA MORENO
BACH. ANGELA RODRIGUEZ

COORD. GENERAL DEL PDMLP:
MAG.EC. GABRIELA FACHOLA

COORD. DE EJECUCIÓN DEL AREA DE PROYECTOS:
ARQ. ADRIANA GORGA

RESPONSABLE DE PROYECTO
ARQ. HELENA HEINZEN

RESPONSABLE DE COSTOS:
ARQ. CESAR GRAZIOLI

ASESOR TÉRMICO:
ING. SANTIAGO GARCÍA

ASESOR ELÉCTRICO:
ING. OCTAVIO ROCHA

ASESOR ESTRUCTURA:
ING. PABLO OTERO

ASESOR SANITARIO:
T.S. PABLO ROHERO

INCENDIO:
ARQ.J. P. MERLINO

ASESOR ACÚSTICO:
ARQ. GONZALO FERNÁNDEZ

SERVICIO / OBRA
CURNE- SEDE RIVERA
Edificios D-E

UBICACIÓN
RIVERA, AV. GUIDO MACHADO BRUM S/N

DESCRIPCIÓN
PLANILLAS DE ALUMINIO

ARCHIVO
2310_CUR_Planillas.dwg

A603

LÁMINA
25

ESCALA
1:25

FECHA
OCTUBRE-2022