Ref. NORMA UNIT-ISO A1 (594 x 841 mm)

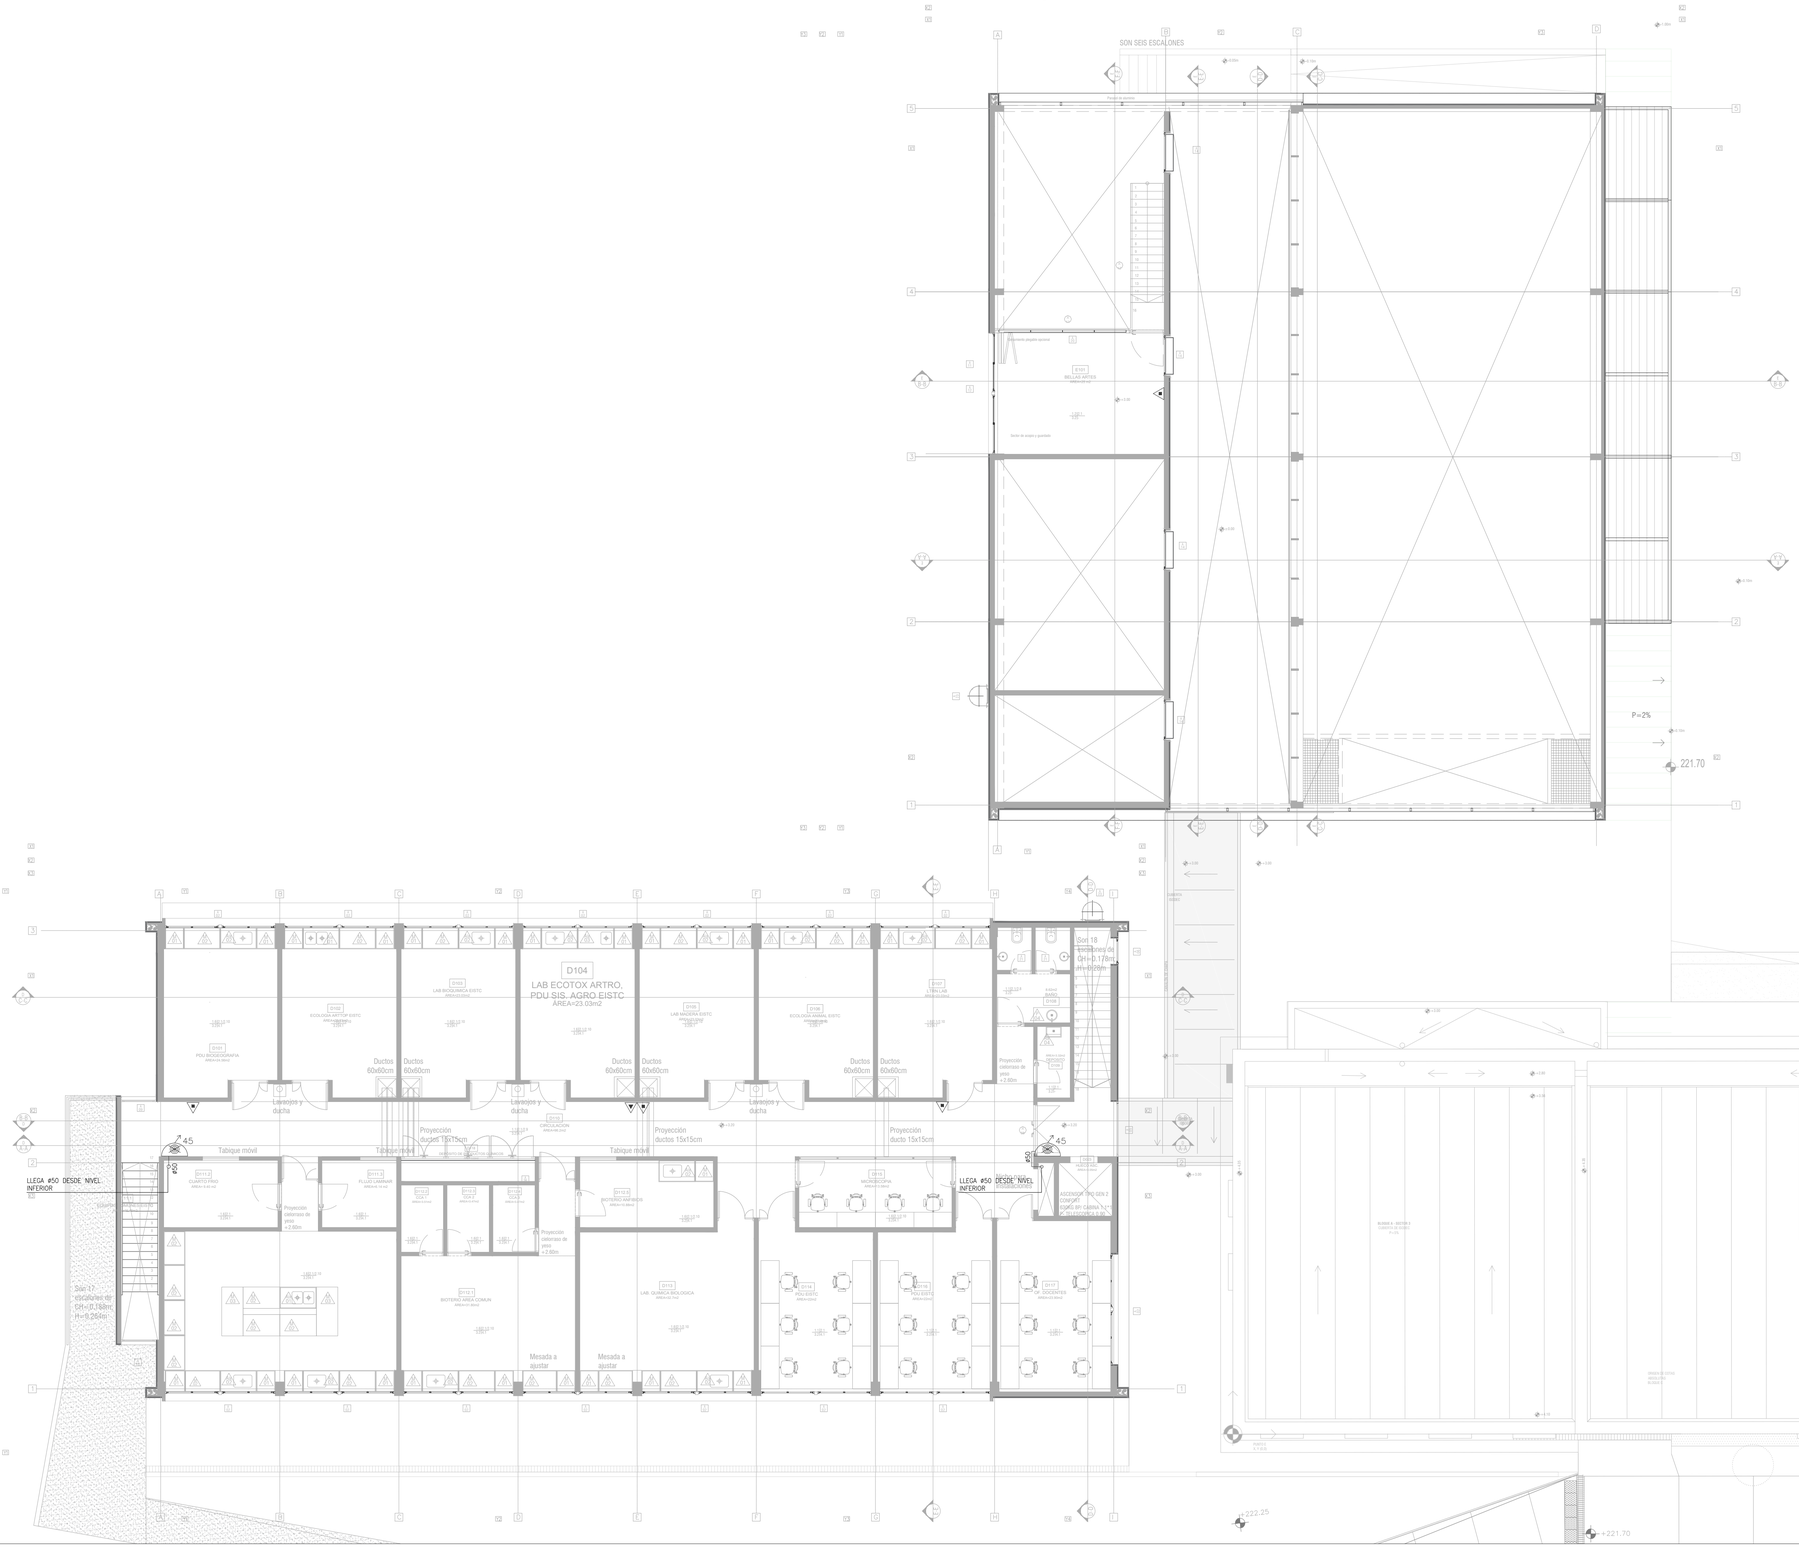

SIMBOLOGIA	
SALIDA	LUMINARIA AUTÓNOMA DE SEÑALIZACIÓN Y ORIENTACIÓN DE SALIDA
3,5 Kg	EXTINTOR CON CARGA DE DIÓXIDO DE CARBONO (CO2) 3,5 KG. EN CONFORMIDAD CON NORMA UNIT 586:2018. CON GABINETE METÁLICO, ACCESORIOS DE INSTALACIÓN, Y SELLO UNIT.
4 Kg	EXTINTOR CON CARGA DE POLVO QUÍMICO SECO ABC 4 KG. EN CONFORMIDAD CON NORMA UNIT 598:2017. CON GABINETE METÁLICO, ACCESORIOS DE INSTALACIÓN, Y SELLO UNIT.
	DETECTOR DE HUMO FOTOELÉCTRICO – AMBIENTE
	DETECTOR DE HUMO FOTOELÉCTRICO – SOBRE CIELORRASO
	SIRENA DE ALARMA CON LUZ ESTROBOSCÓPICA h=2.10mts.
Y	PULSADOR MANUAL DE ALARMA h=1.20mts.
45	BOCA DE INCENDIO EQUIPADA A INSTALAR. GABINETE METÁLICO EN ACERO PINTADO, VÁLVULA GLOBO, CONEXIÓN STORZ 45MM, MANGUERA PLANA DE 45 MM Y 25 M DE LONGITUD, PUNTERO MULTIPROPÓSITO INSTALACIÓN DE GABINETE EMBUTIDO EN PARED

NOTA: TODOS LOS COMPONENTES A INSTALAR DEBERÁN SER DE LA MISMA MARCA Y MODELO QUE LOS INSTALADOS EN EL EDIFICIO. EN EL CASO QUE EL OFERENTE NO PUEDA CUMPLIR CON ESTA CONDICIÓN DEBERÁ MENCIONARLO EXPRESAMENTE EN LA OFERTA, INDICANDO MARCA Y MODELO ALTERNATIVO PROPUESTO, EL CUAL SERÁ EVALUADO POR LA DIRECCIÓN DE OBRA.

PLANTA ALTA EDIFICIO E
ESC: 1:50

UNIVERSIDAD DE LA REPÚBLICA
PLAN DE OBRAS DE MEDIANO Y LARGO PLAZO
DIRECCIÓN GENERAL DE ARQUITECTURA

DIRECTOR DGA: ARQ. HORACIO FLORA PROGRAMACIÓN: ARQ. GONZALO LORENZO PROYECTO: ARQ. ÁLVARO CUÓN, ARQ. IGNACIO BAGORRIA COLLABORADORES: ARQ. LETICIA MORENO BACH, ANGELA RODRÍGUEZ	COORD. GENERAL DEL PONLP: MAG.EC. GABRIELA FACHOLA COORD. DE EJECUCIÓN DEL AREA DE PROYECTOS: ARQ. ADRIANA GORGA RESPONSABLE DE PROYECTO: ARQ. HELENA MENDEN RESPONSABLE DE COSTOS: ARQ. CÉSAR GRAZIOLI	ASESOR TÉRMICO: ING. SANTIAGO GARCÍA ASESOR ELECTRICO: ING. OCTAVIO ROCHA ASESOR ESTRUCTURAL: ING. PABLO OTERO ASESOR SANITARIO: T.S. PABLO RICHERO INCENDIO: ARQ. J. P. MERLINO ASESOR ACUSTICO: ARQ. GONZALO FERNÁNDEZ	SERVICIO / OBRA: CURNE- SEDE RIVERA Edificios D-E UBICACIÓN: RIVERA, AV. GUIDO MACHADO BRUM S/N CONTENIDO DE LA LÁMINA: EXTINCIÓN DE INCENDIO PLANTA ALTA BLOQUE D + E ARCHIVO: CUR_D-E_PCI.dwg

A1004
LÁMINA: EI-02
ESCALA: 1:100
FECHA: OCTUBRE-2022