UNIT–ISO A4

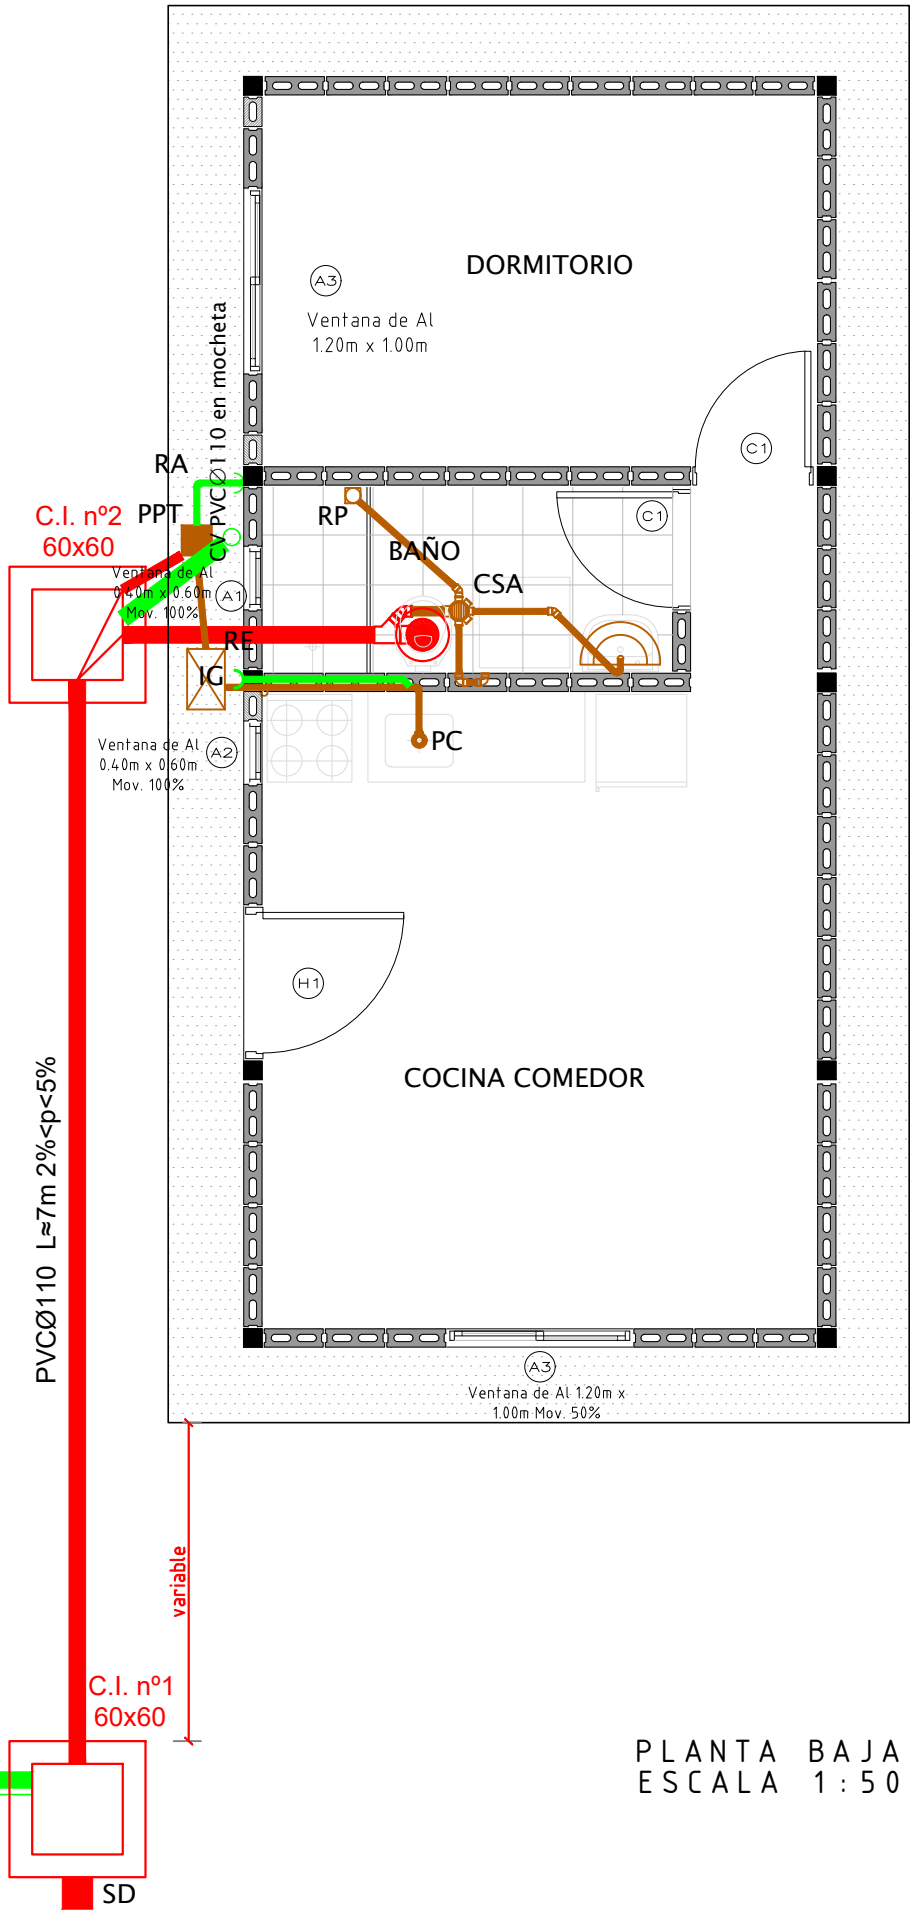

PLANTA BAJA
ESCALA 1:50

Ministerio de Vivienda y Ordenamiento Territorial | Programa Mejoramiento de Barrios

BARRIO NA - LR

PLANTA DE DISTRIBUCIÓN
DESAGÜES
ESCALA 1/50

ENERO 2022

S01
SANITARIA