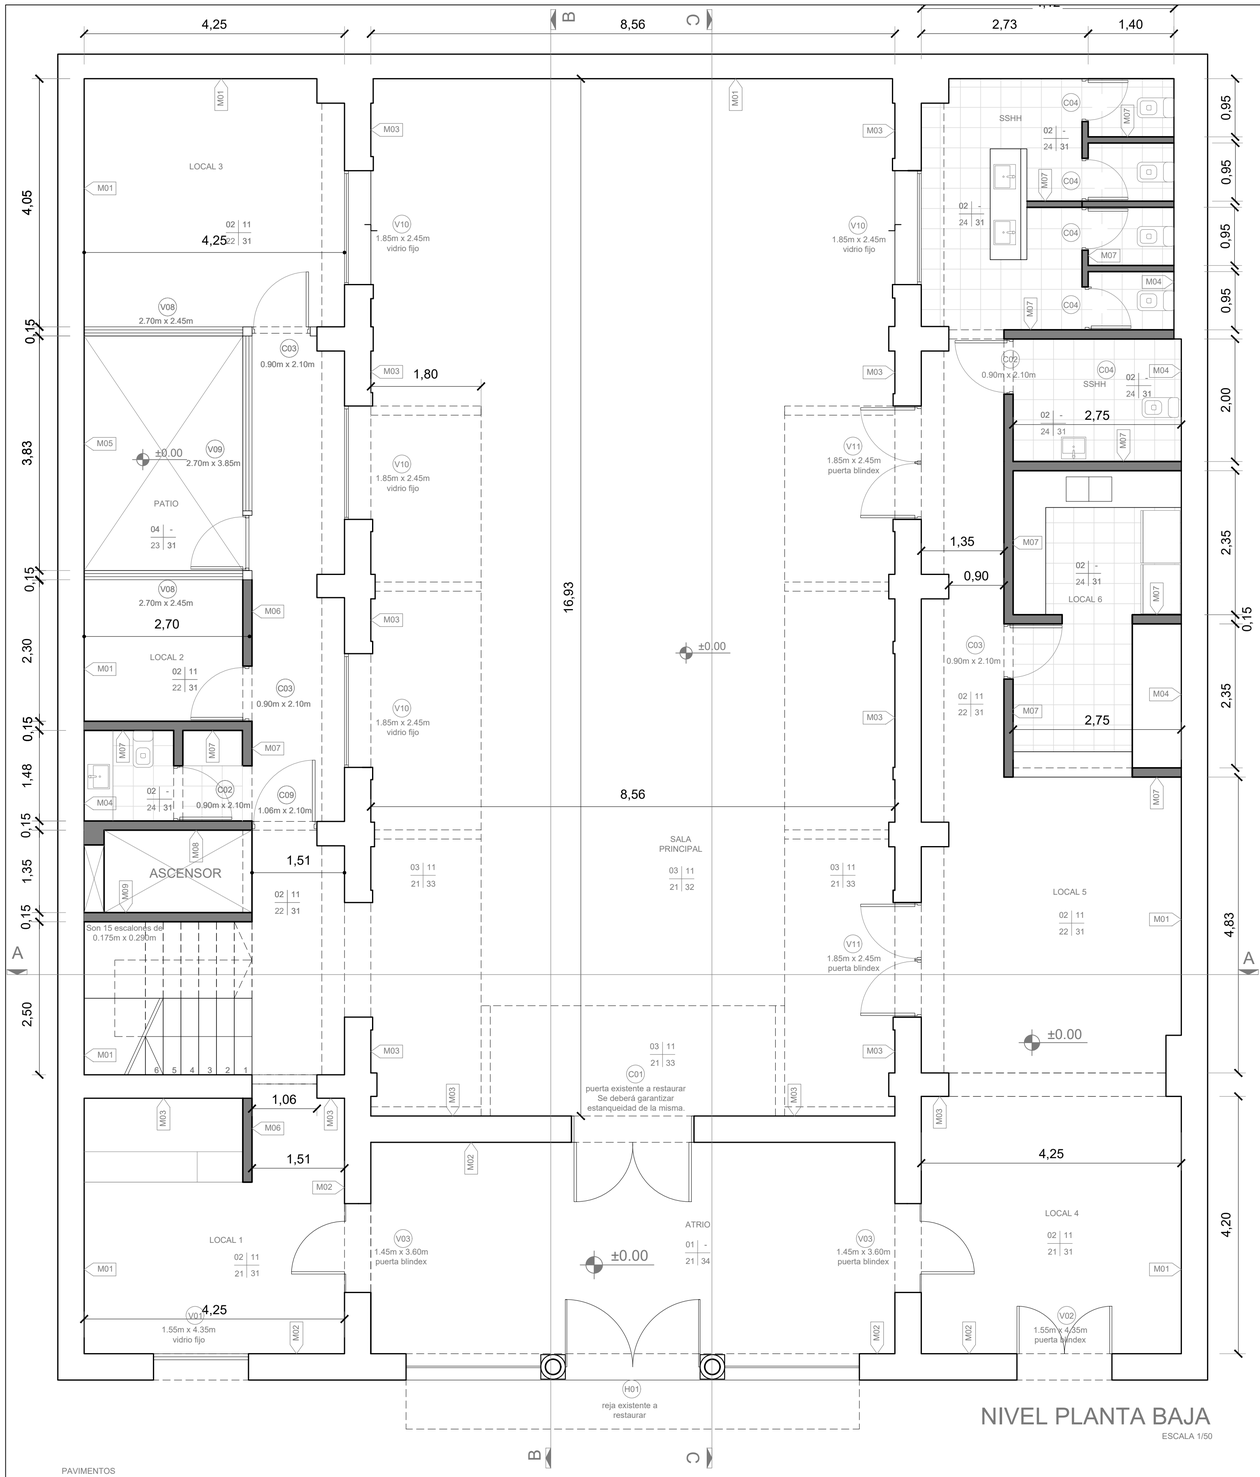

NIVEL PLANTA BAJA

ESCALA 1/50

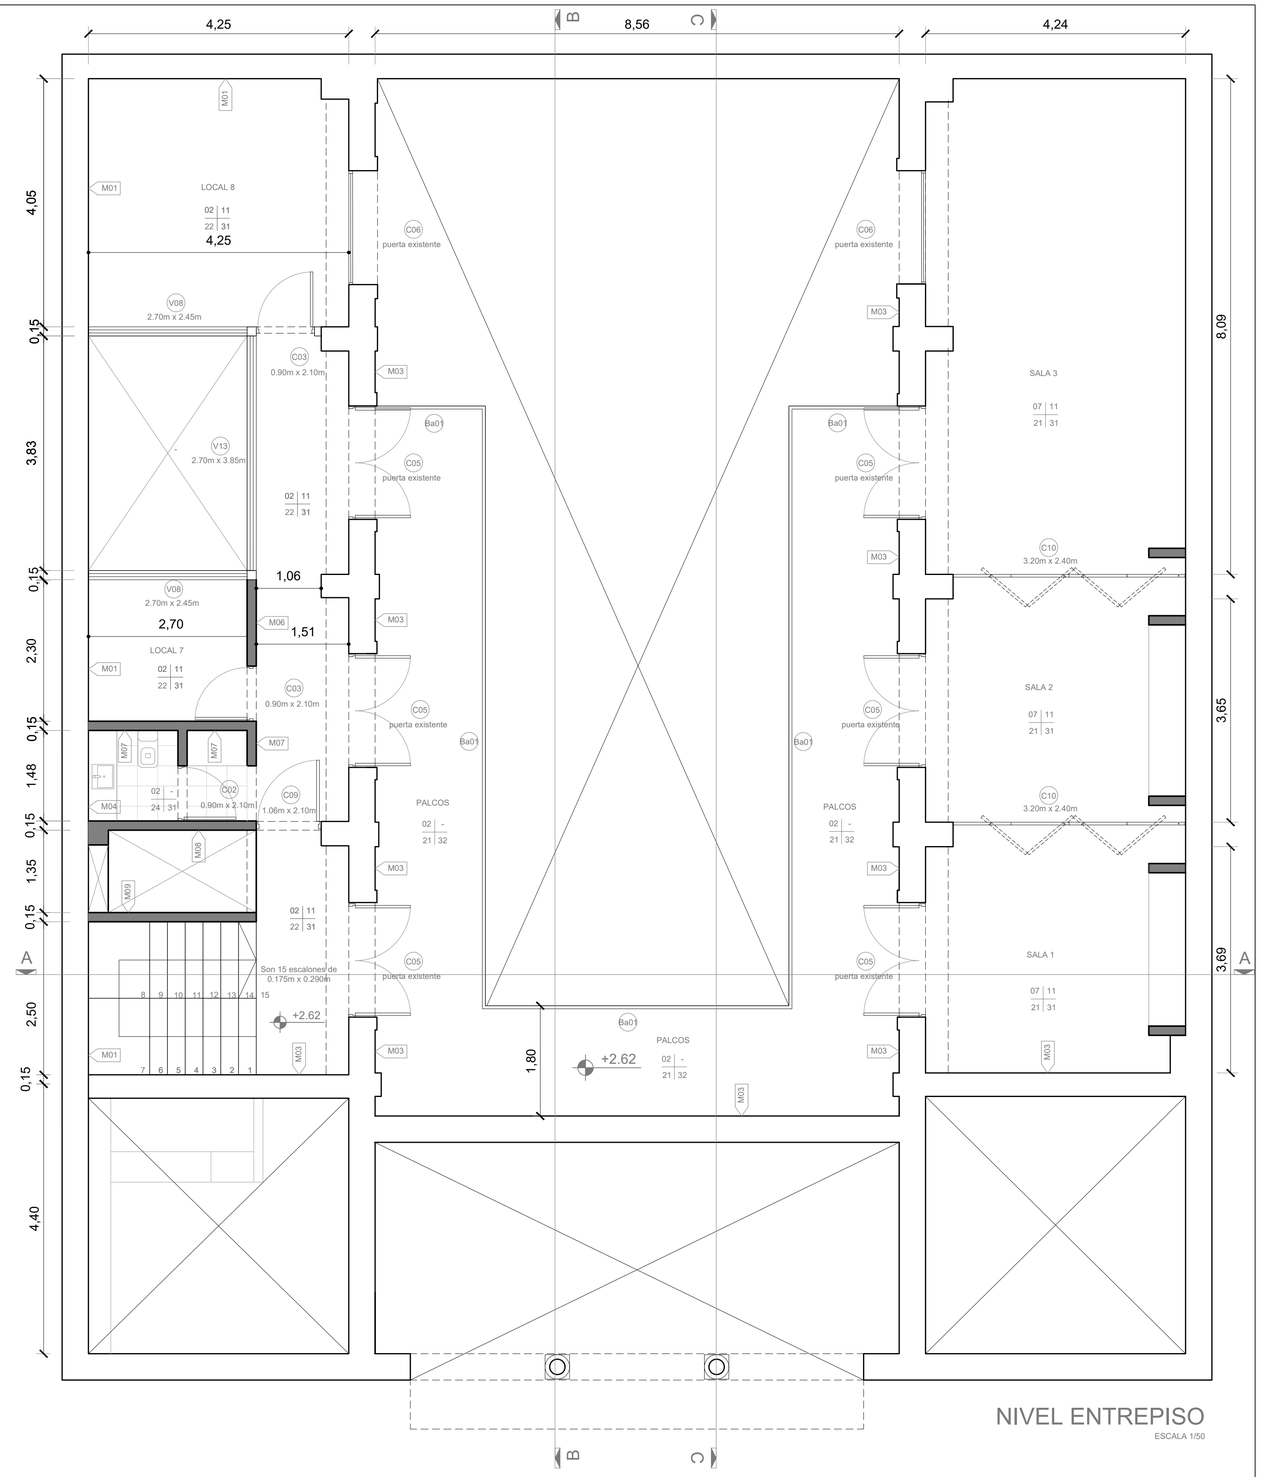

NIVEL ENTREPISO

ESCALA 1/50

PAVIMENTOS

01 Baldosas de portland 33x33. Existente
02 Porcelanato rectificado 60x60 o más. Color y tipo a definir.
03 Tabla de madera machimbrado Pino Brasil. Existente
04 Portland lustrado
05 Baldosa tipo sacoman. Existente
06 Placa de vidrio, cristal laminado (4+4 o 5+5).
07 Piso de madera de ingeniería multilaminado 15mm espesor. Color y tipo a definir.

ZÓCALO

11 Madera

MURO

21 Revoque existente restaurado y pintado. Color y tipo a definir
22 Aplacado de yeso pintado. Color y tipo a definir
23 Revoque nuevo pintado. Color y tipo a definir
24 Porcelanato rectificado 30x30. Color y tipo a definir
25 Chapa aluminio plegada 5mm de espesor color gris oscuro

CIELORRASO

31 Cielorraso de yeso pintado.
32 Cielorraso de madera machimbrado existente
33 Cielorraso de yeso con pintura metálica color gris oscuro
34 Cielorraso casetonado de madera existente

M01
Muro medianero existente de ladrillo asentado en barro espesor 43cm. Terminación revoque fino interior.

M02
Muro interior exterior existente de ladrillo asentado en barro espesor 43cm (fachada y foyer). Terminación interior: revoque fino. Ver Memoria Constructiva Particular para tratamiento de fachada.

M03
Muro interior existente de ladrillo asentado en barro espesor 40cm. Terminación revoque fino.
Ver Memoria Constructiva Particular para tratamiento de fachada interior (sala principal).

M04
Muro medianero existente de ladrillo asentado en barro espesor 43cm. Terminación en SSHH: Porcelanato rectificado 30x30. Color y tipo a definir.

M05
Muro medianero exterior existente de ladrillo asentado en barro espesor 43cm. Terminación revoque fino con pintura para exterior.

M06
Muro simple de ticholo 12x25x25cm espesor 15cm con aplacado de yeso

M07
Muro simple de ticholo 12x25x25cm espesor 15cm terminación porcelanato

M08
Muro ascensor a SSHH espesor 15cm (terminación porcelanato)

M09
Muro ascensor a circulación espesor 15cm (terminación aplacado de yeso)

M10
Muro doble de ticholo 12x25x25cm espesor 30cm exterior terminación porcelanato

M11
Muro medianero a construir terminación porcelanato

Intendencia de Canelones	Gobierno de Canelones
Proyecto: TEATRO COLÓN	
Ubicación: TOMÁS BERRETA 325	
Padrón: 775	ETAPA : Licitación XX 2022
PLANO : ALBAÑILERÍA NIVEL DE PLANTA BAJA Y ENTREPISO	LAMINA: L06-A01