PLANTA BAJA
ESCALA 1:100

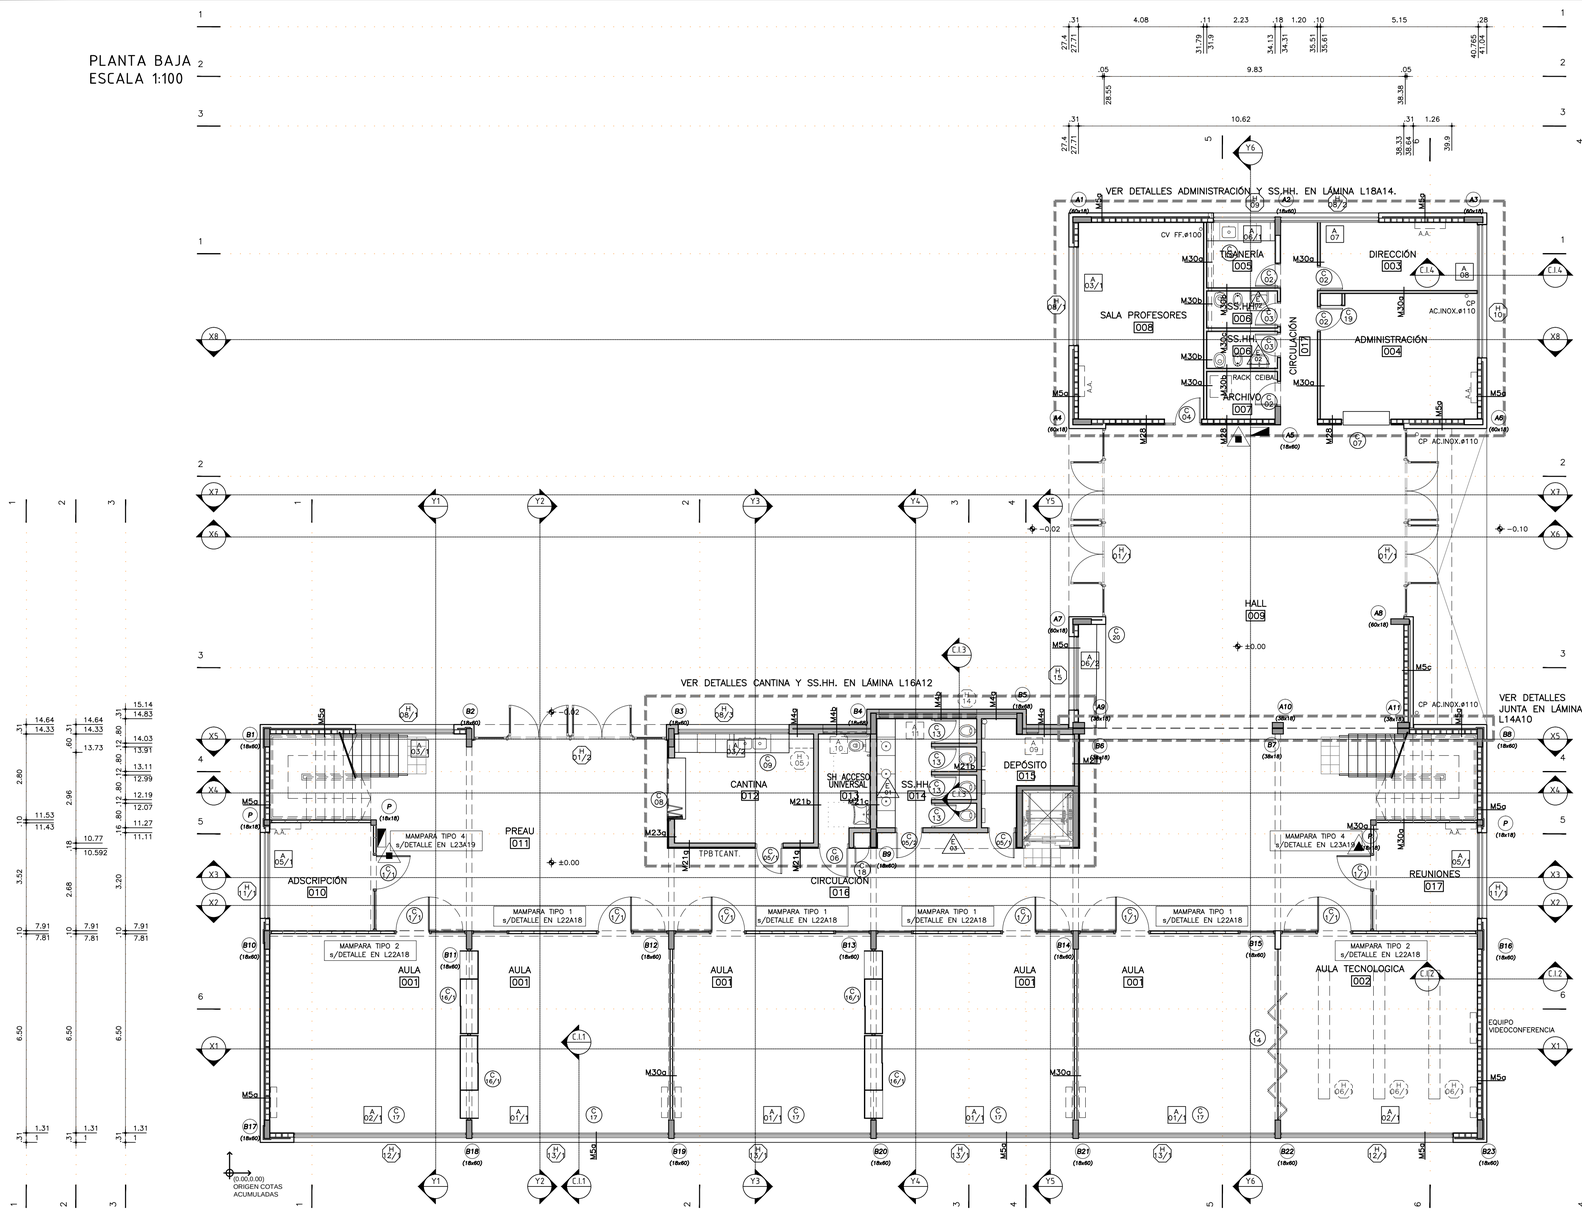

DETALLE A
ESCALA 1:10

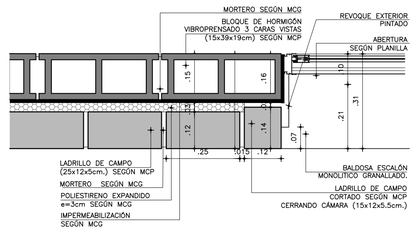

DETALLE B
ESCALA 1:10

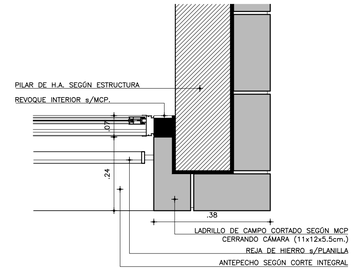

DETALLE C
ESCALA 1:10

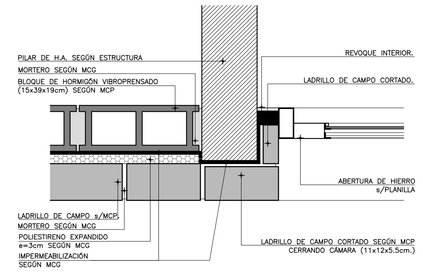

PLANILLA DE MUROS

REFERENCIAS

1 – MURO EXISTENTE TRATADO S/MCP.
2 – HORMIGÓN ARMADO SEGÚN MCP
3 – LADRILLO DE CAMPO VISTO s/MCP.
4 – TICHOLO 8x25x25cm.
5 – TICHOLO 12x25x25cm.
7 – TICHOLO 17x25x25cm.
8 – BLOQUE HORMIGÓN VIBROPRENSADO 10x19x39cm.
9 – BLOQUE HORMIGÓN VIBROPRENSADO 12x19x39cm.
10 – BLOQUE HORMIGÓN VIBROPRENSADO 15x19x39cm.
11 – BLOQUE HORMIGÓN VIBROPRENSADO 19x19x39cm.
12 – PLAQUETA HORMIGÓN VIBROPRENSADO 19x39cm.
13 – LADRILLO CORTADO 7x5.5x24cm.
14 – LADRILLO DE HORMIGÓN s/MCP.

20 – CÁMARA DE AIRE.
21 – POLIESTIRENO EXPANDIDO e=3cm
23 – IMPERMEABILIZACIÓN Y EMULSIÓN ASFÁLTICA SEGÚN MCG.
24 – MANTA DE FIBRA DE VIDRIO e=50mm 14Kg/m³

30 – MORTERO s/MCP.
31 – REVOQUE INTERIOR (2 CAPAS) s/MCP.
32 – REVOQUE EXTERIOR (3 CAPAS) s/MCP.
33 – REVOQUE GRUESO FRETAZADO s/MCP.

40 – BALDOSA CERAMICA 10x10cm COLOR A DEFINIR EN OBRA s/MCP.
41 – BALDOSA CERÁMICA 20x20cm
42 – BALDOSA CERÁMICA 30x30cm BLANCO MATE SEGÚN MCP.
43 – PORCELANATO 60x60cm BLANCO MATE S/MCP.
44 – REVESTIMIENTO MOSAICO VENECIANO s/MCP.
45 – PLACA DE YESO 12.5mm SEGÚN MCP
46 – PLACA DE YESO 12.5mm RESISTENTE A LA HUMEDAD.
47 – SOLERA CHAPA GALVANIZADA 70mm/90mm
48 – MONTANTE CHAPA GALVANIZADA 69mm/89mm
49 – PERFIL OMEGA 70x13mm ZINCADO COLOCADOS C/40CM

50 – REVESTIMIENTO DE MDF SEGÚN MCP.
51 – MDF MELAMINICO e=18mm SEGÚN MCP.

MUROS INTERIOR – EXTERIOR

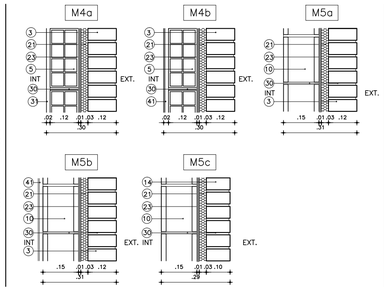

MUROS INTERIOR – INTERIOR

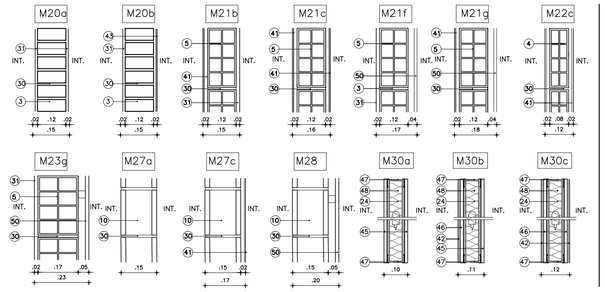

REFERENCIAS ALBAÑILERIA

C 000 CARPINTERIA
P000 PETREOS
H 000 HERRERIA
E 000 ESPEJOS
A 000 ALUMINIO
AI 000 ACERO INOX.
MXX TIPO DE MURO
LOCAL 000 DESTINO Y NUMERO DE LOCAL
X L.A. CORTE LAMINA DEL CORTE

LOS NIVELES INDICADOS EN ESTA LÁMINA SE REFIEREN AL NIVEL DE PISO TERMINADO INTERIOR DE PLANTA BAJA.

±0.00 NIVEL NUEVO
±0.00 NIVEL ALTIMETRICO ALBAÑILERIA

REFERENCIAS MUROS:
MURO O ESTRUCTURA EXISTENTE
MURO CORTAFUEGO
MURO A CONSTRUIR
ESTRUCTURA A CONSTRUIR

MEDIDAS DE PROTECCIÓN CONTRA INCENDIO:
EXTINTOR A POLVO 4Kg.
EXTINTOR A CO2 3.5Kg.
BOCA DE INCENDIO

MODIFICACIONES

FECHA	MOTIVO	AUTORIZA

OBRA LICEO N°3 SOLYMAR – CANELONES
Calle 71 esq. Mar de Ajó

FECHA 2021
ESCALA 1:100

PLANO ALBAÑILERÍA
PLANTA BAJA

LAMINA L05A01

PRÉSTAMO BID
5337 / OC - UR

ANEP - CODICEN

PAEMFE
UNIDAD DE INFRAESTRUCTURA
SECTOR DISEÑO

Y:\LICEOS\INTERIOR\CANELONES\SOLYMAR 3\2022 PROYECTO SIN COMEDOR\2 LÁMINAS DE ALBAÑILERÍA\PLANTAS\CAN-SOL-L03 L5A1-L8A4 PLANTAS.DWG