UNIT A0 - 1189x841

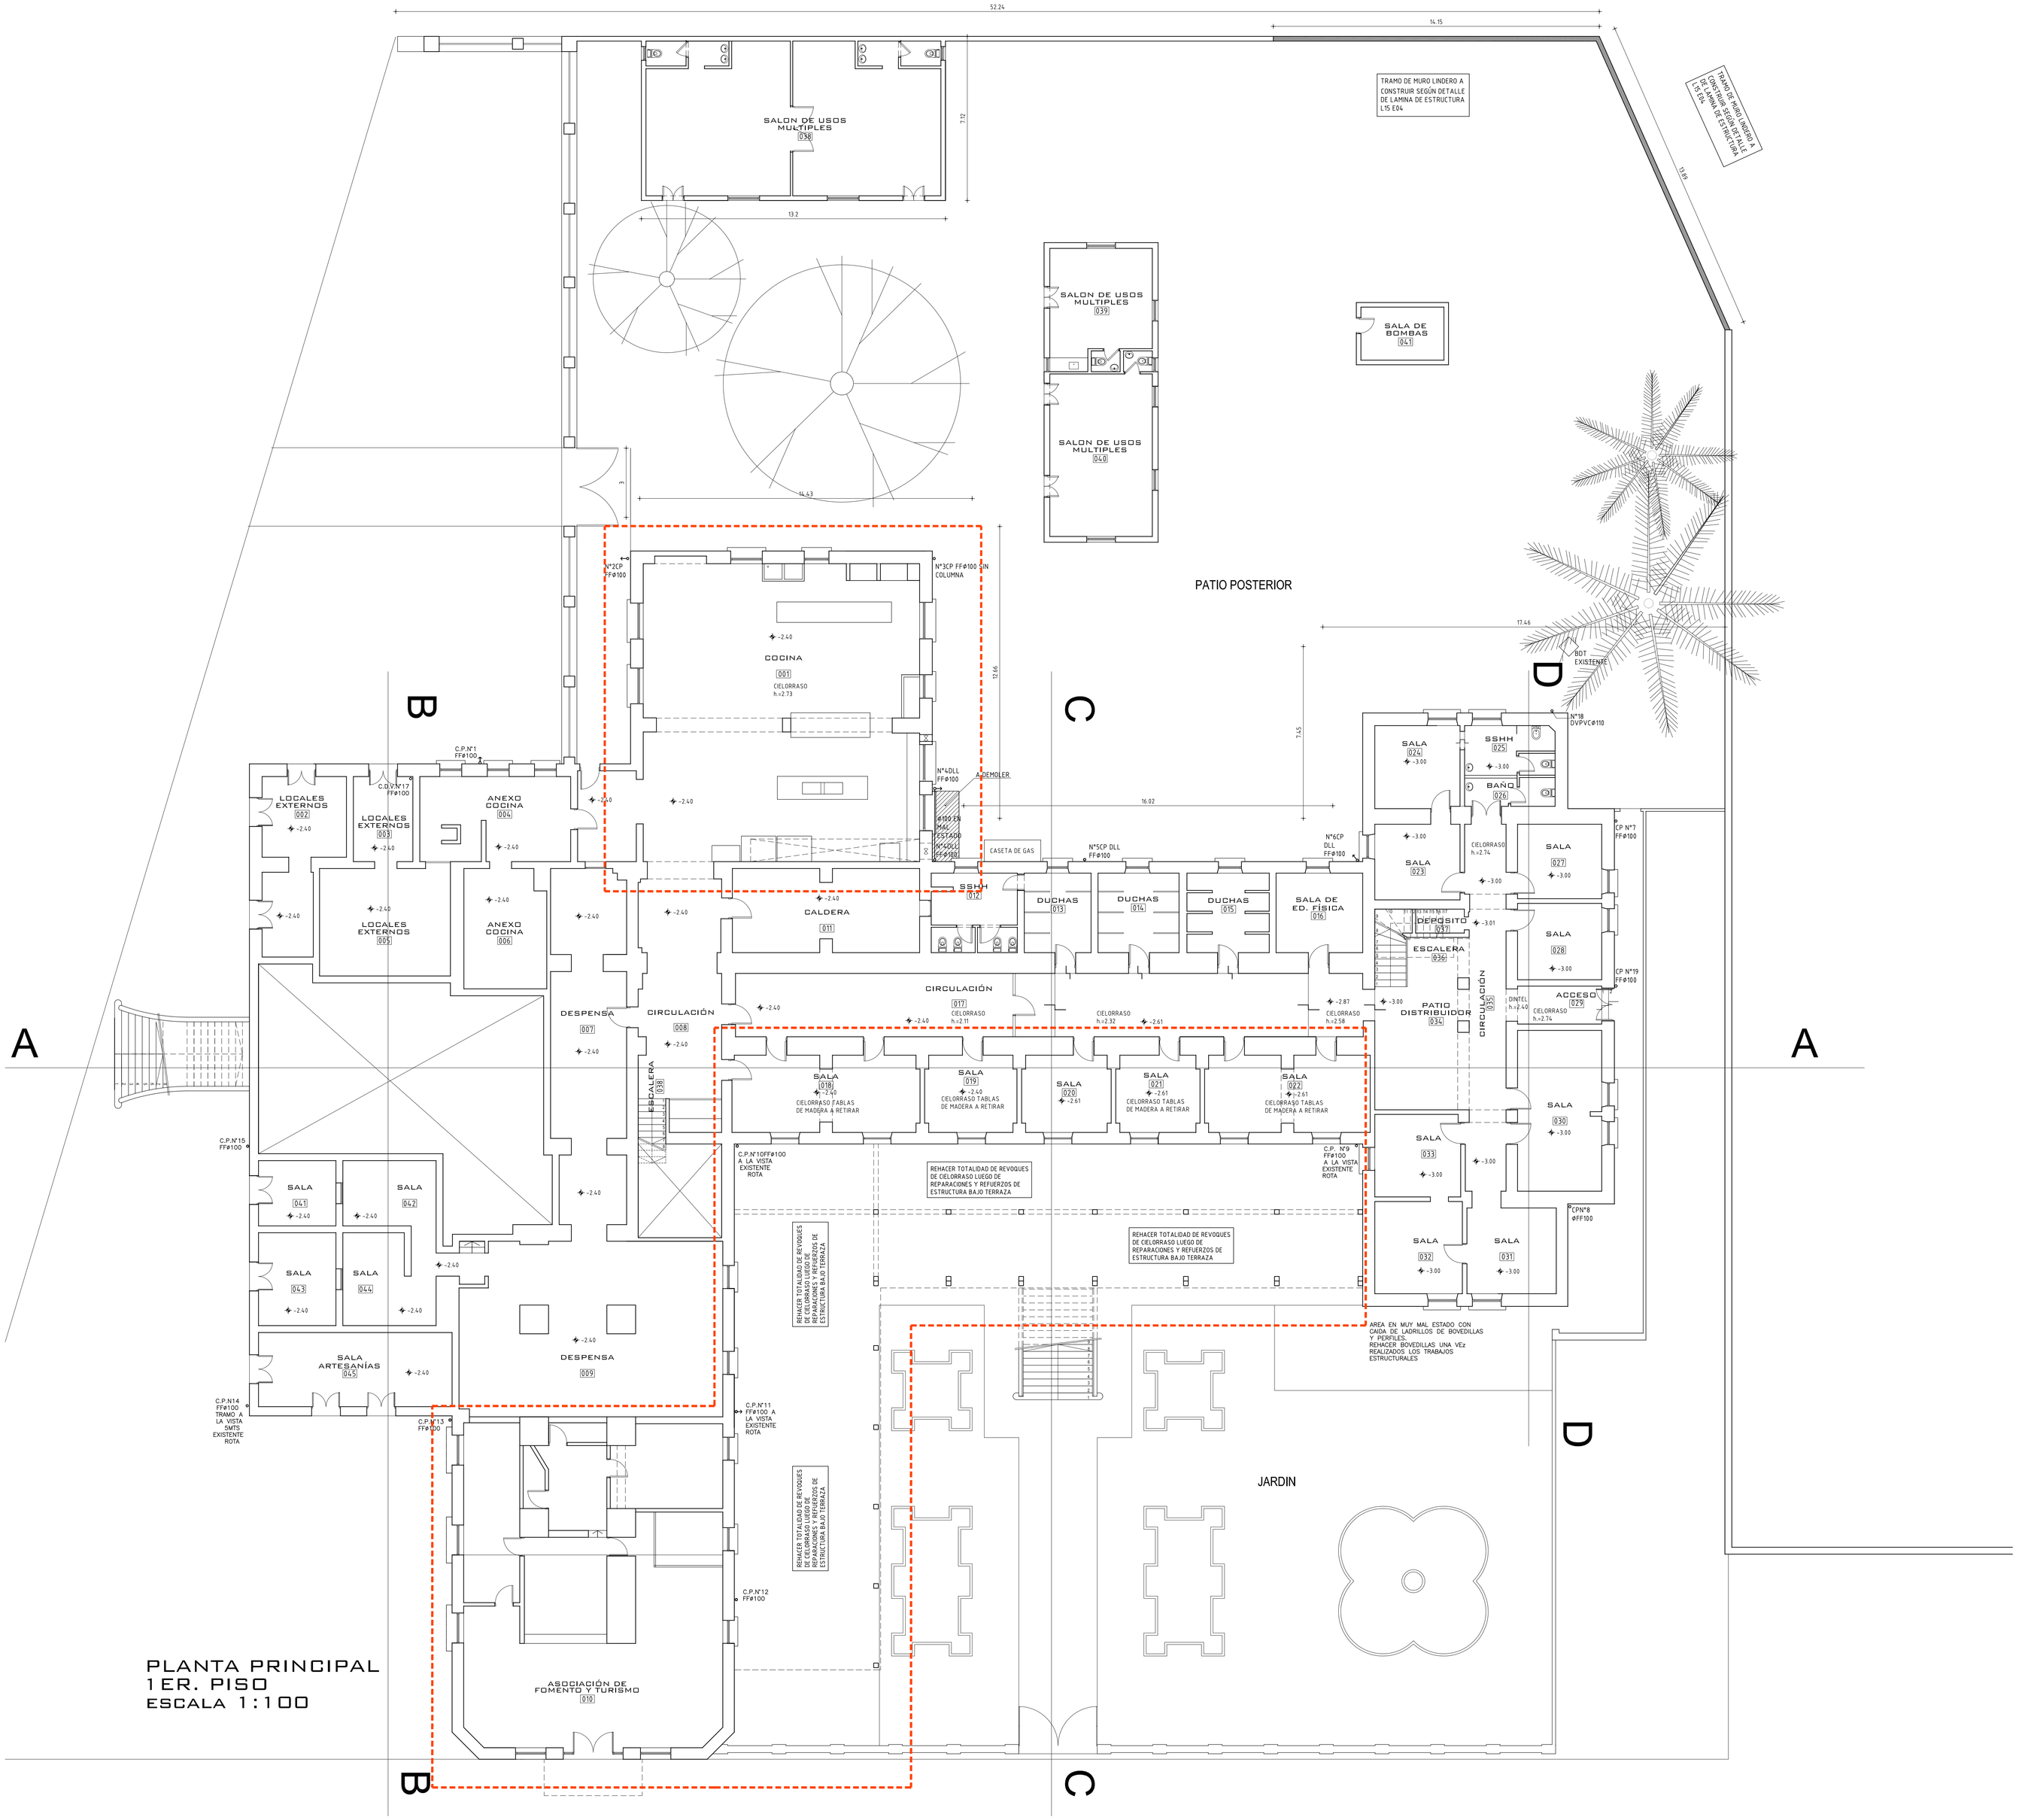

PLANTA PRINCIPAL
1ER. PISO
ESCALA 1:100

TODAS LAS MEDIDAS DEBERÁN SER VERIFICADAS POR LOS OFERENTES.

EL CONTRATISTA SERÁ RESPONSABLE SEGÚN EXPRESA LA M.C.P

NOTA 1:
EN AZOTEA DE COCINA, LUEGO DE LAS REPARACIONES Y REFUERZOS DE PERFILERÍA DE LA CUBIERTA DE BOVEDILLAS, SEGÚN SE INDICA EN LÁMINAS DE ESTRUCTURA E INFORME, SE PROCEDERÁ A RETIRAR LA TOTALIDAD DE LA MEMBRANA ASFALTICA EXISTENTE, SE REPARARÁN BOVEDILLAS DE LADRILLO ROTAS O EN MAL ESTADO Y SE CONSOLIDARÁ LA CARPETA SUPERIOR Y POSTERIORMENTE SE PROCEDERÁ A REALIZAR LA AZOTEA Y SU IMPERMEABILIZACIÓN SEGÚN SE DETALLA EN MCP.

NOTA 2 :
SE REALIZARÁN A NUEVO TODAS LAS BAJADAS DE PLUVIALES EN HIERRO FUNDIDO (FF ⌀ 100), SEGÚN MEMORIA PARTICULAR DE INSTALACIONES SANITARIAS.

NOTA 3:
EN LA TOTALIDAD DE LOS LOCALES, UNA VEZ REPARADAS O SUSTITUIDAS LAS BOVEDILLAS ENTRE PERFILES, SE PICARÁN LOS REVOQUES DE CIELORRASOS EXISTENTES PARA REHACERLOS EN SU TOTALIDAD SEGÚN MCP.

NOTA 4:
EN TODOS LOS CIELORRASOS SE TRATARA LA CARA INFERIOR DEL ALA DE LOS PERILES Y SE PINTARÁ SEGÚN MCP. LOS MISMOS QUEDARÁN VISTOS Y CON BUÑA LONGITUDINAL DE 1X1 CM. ENTRE REVOQUE Y AMBOS LADOS DEL PERFIL, PARA EVITAR QUE SE MARQUE.

ANEP — CONSEJO DE EDUCACIÓN INICIAL Y PRIMARIA — DIRECCIÓN SECTORIAL DE INFRAESTRUCTURA
AREA DE PROYECTOS

OBRA: COLONIA ESCOLAR N°85 — Rambla de las Argentinas	LOCALIDAD: PIRIAPOLIS — DEPARTAMENTO: MALDONADO	FECHA: 10-2022 — ESCALA:
PLANO DE: INTERVENSIÓN GENERAL — PLANTA BAJA		LAMINA Nro: L 01 — A01
ARQUITECTO: MARIANA CORRADHO	FIRMA:	
AYTE. de ARQTO:	FIRMA:	
TECNICO:	FIRMA:	

ESC #5_L01_L02_PLANTA GENERAL.DWG