


VIVIENDA TIPO DUPLEX - 4 DORMITORIOS O 3 DORMITORIOS CON ACTIVIDAD ECONOMICA  
PLANTA ALTA  
ESCALA 1:50

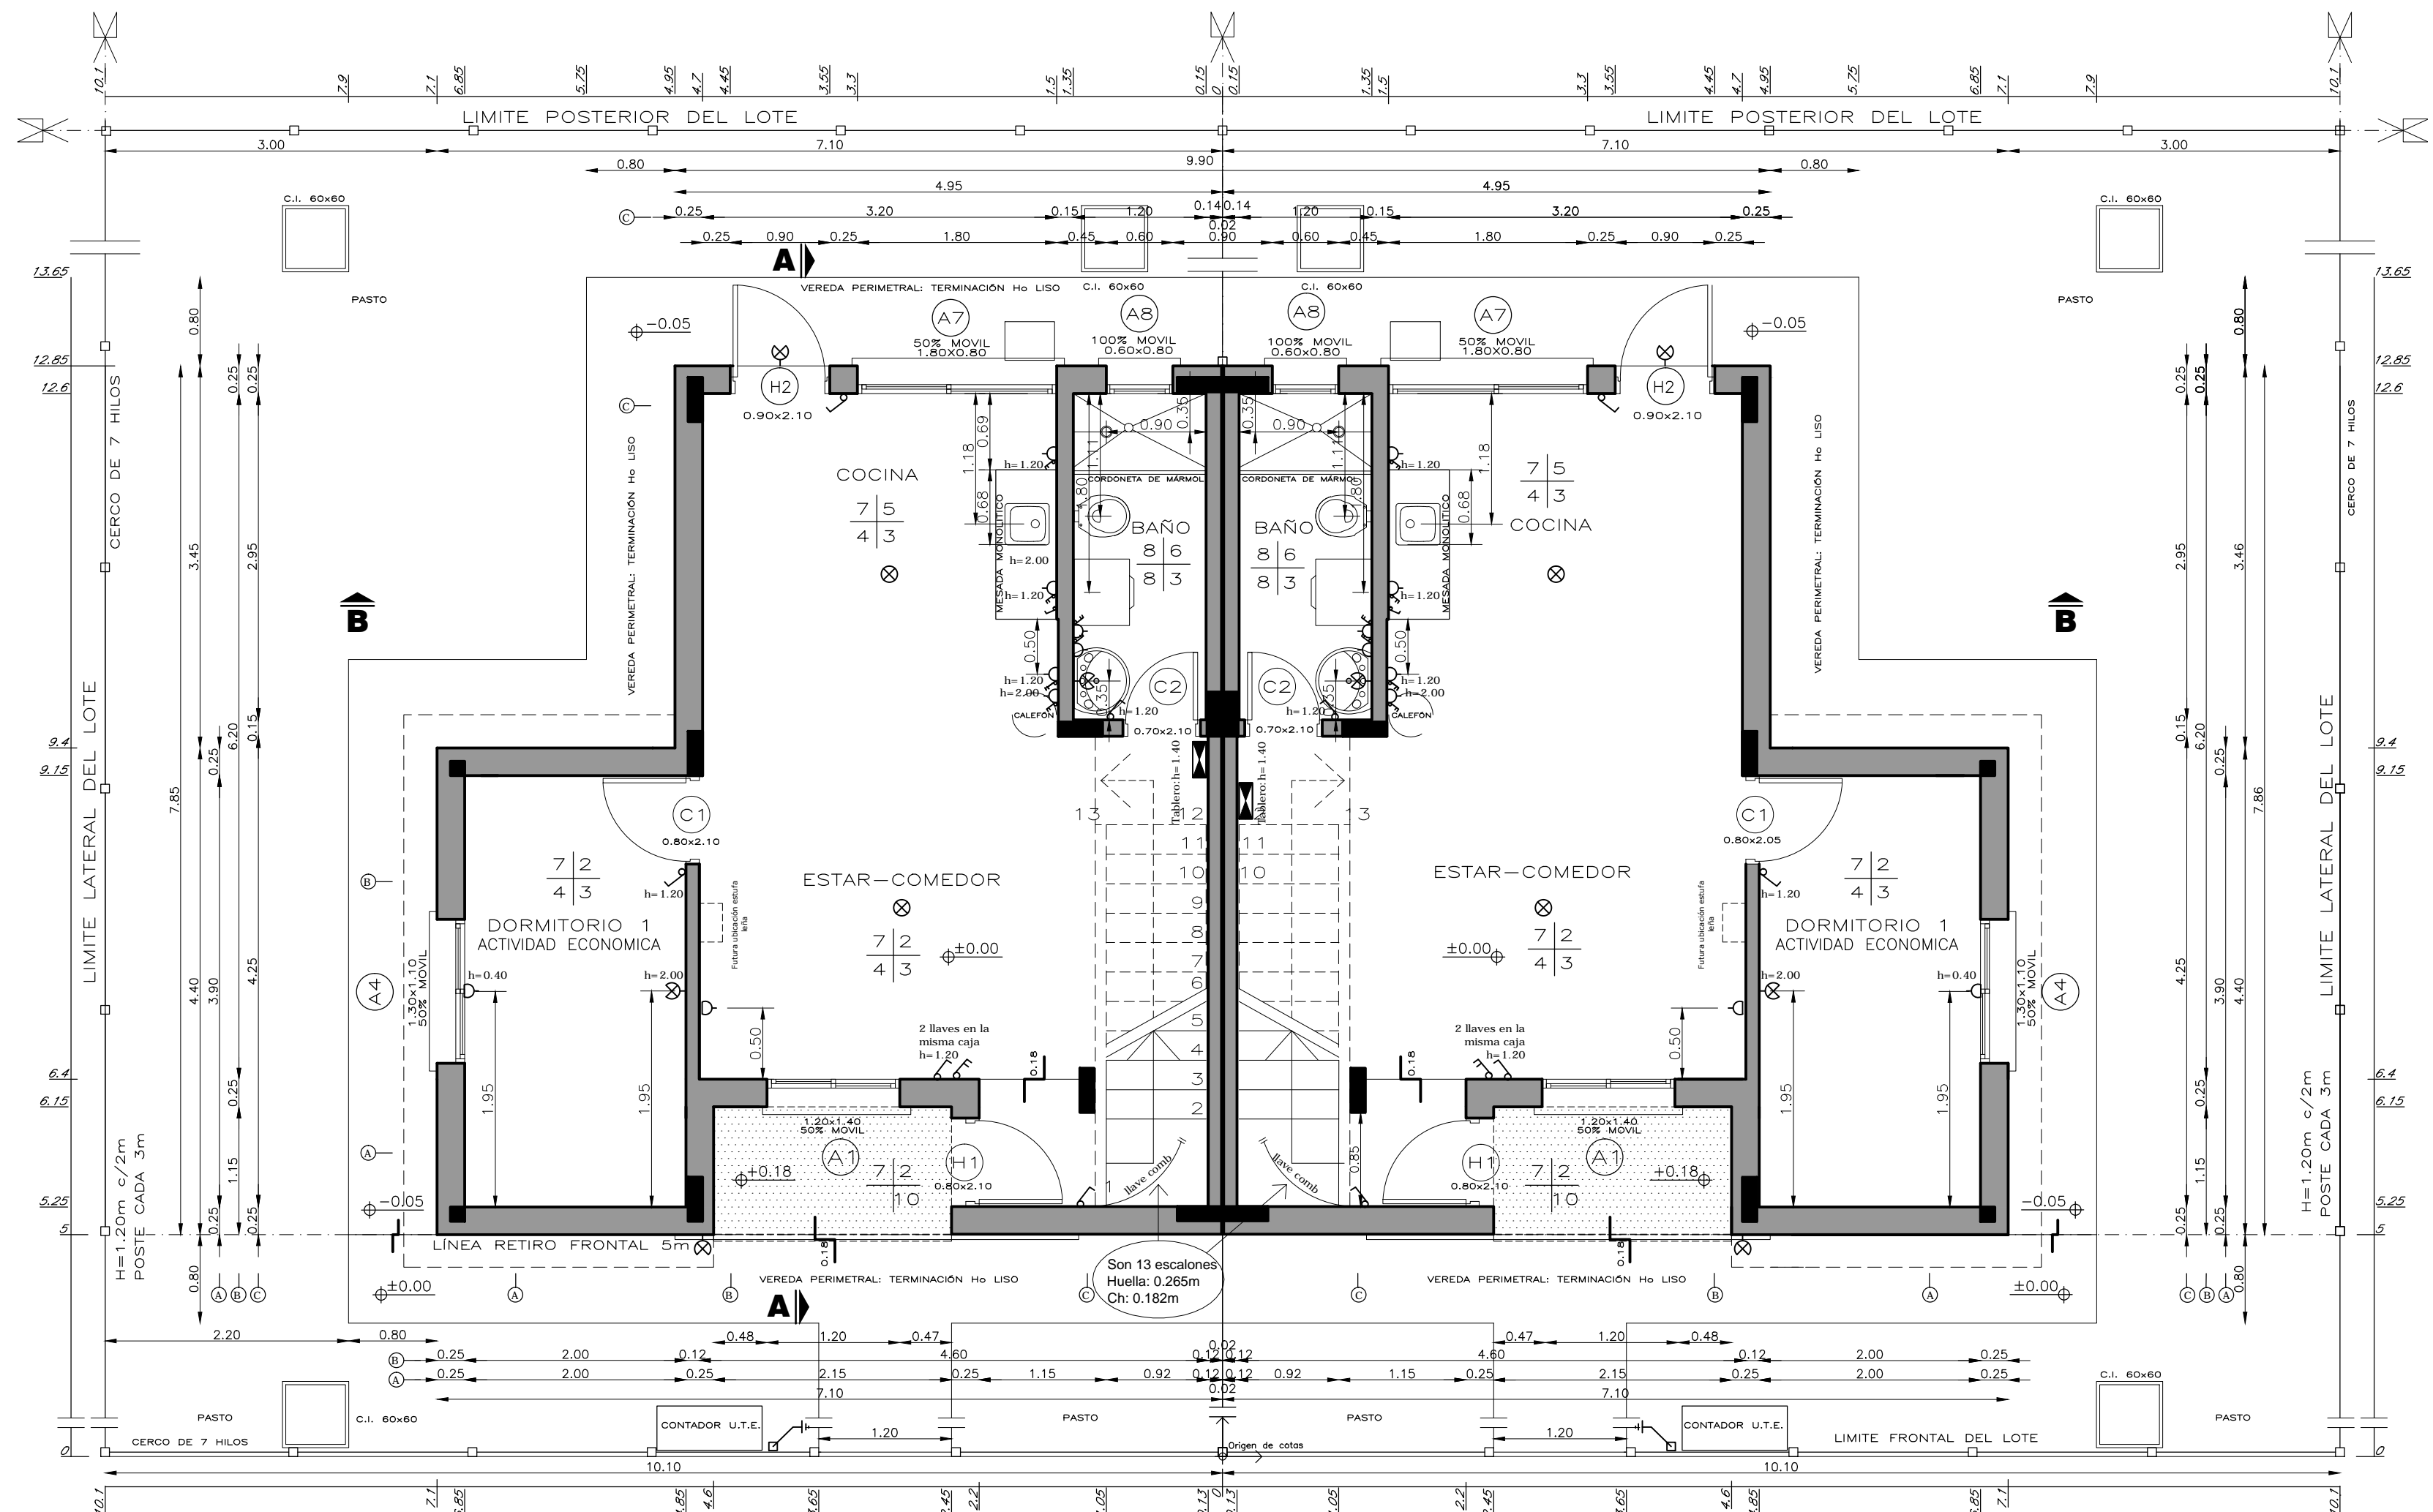

VIVIENDA TIPO DUPLEX - 4 DORMITORIOS O 3 DORMITORIOS CON ACTIVIDAD ECONOMICA  
PLANTA BAJA  
ESCALA 1:50

AREA TOTAL VIVIENDA 4D 77.71M2

VIVIENDA 4 DORMITORIOS

LOCAL	AREA m2	LADomín m	ILUMINACION		VENTILACION	
			NEC.	PROY	NEC.	PROY
ESTAR COMEDOR COCINA	20.69	3.20	2.64	3.12	1.55	1.56
DORMITORIO 1	7.80	2.00	0.78	1.43	0.59	0.72
DORMITORIO 2	7.15	2.40	0.72	1.43	0.54	0.72
DORMITORIO 3	7.92	2.03	0.79	1.43	0.59	0.72
DORMITORIO 4	11.42	3.33	1.14	1.95	0.86	0.90
BAÑO	3.54	1.20	—	0.48	0.20	0.48

PLANILLA DE TERMINACIONES

- PISO | PARED  
ZOCALO | CIELORRASO
- HORMIGÓN VISTO
  - LADRILLO BOLSEADO
  - TECHO TIPO ISODEC DE BROMYROS
  - ZOCALO ARENA Y PORTLAND H=6cm
  - ARENA Y PORTLAND CON HIDROFUGO EN SECTOR CERÁMICA
  - CERÁMICA H=0.60 SOBRE MESADA, Y EN NICHOS DE HELADERA Y COCINA H=1.50  
RESTO DE LA PARED CON LADRILLO BOLSEADO
  - TERMINACION : CERÁMICA H=1.80
  - PISO ARENA Y PORTLAND CON CEMENTO ESPOLVOREADO
  - BALDOSA CERÁMICA
  - LADRILLO VISTO JUNTA ENRASADA
  - PLACA CEMENTICIA

REFERENCIAS

J.C: junta de construcción

ACLARACIONES

Para la altura de herrajes, medidas, tomas de luz, tomas sanitarias y otros, vale la norma UNIT 200:2010 de fecha abril de 2013.

NOTAS

- SE EJECUTARÁ EXCLUSIVAMENTE LO INDICADO EN EL RUBRADO
- EL TRAMO DE PAVIMENTO DE ACCESO UBICADO SOBRE EL RETIRO FRONTAL ES ESQUEMÁTICO. SE DEBERÁ VERIFICAR EN EL PLANO DE IMPLANTACIÓN URBANA DE LAS VIVIENDAS EL DESNIVEL Y PENDIENTES A SALVAR.

**MVOTMA**  
Ministerio de Vivienda  
Ordenamiento Territorial  
y Medio Ambiente

**PMB**  
Programa de  
Mejoramiento de Barrios

comuna  
canelones

Coejecutor: **INTENDENCIA DE CANELONES**

Plano: **PROYECTO EJECUTIVO ESPECIAL VIVIENDAS TIPO DÚPLEX 4 d**

**PLANTAS DE ALBAÑILERÍA**

Proyecto: **MEJORAMIENTO INTEGRAL ÁREA PRECARIA PANDO NORTE** N° Plano: **VA02E-4a duplex**

Ubicación: **Pando, Canelones**

Escala: **1:50** Fecha: **Julio 2013** Rev./Fecha: **1/Set 2013**

Técnico: **Arq. LAURA C. BOZZO** Coordinador: **Ing. PAULA ROMAY**

Firma: **Arq. ANDRÉS MENÉNDEZ** Firma: **Arq. ADRIANA CHAVARRIA**

Equipo Técnico: **CAEESU-IPRU-CSI** **VA02E-4a\_4b\_4c.dwg**