VIVIENDA TIPO 2 - 1 DORMITORIO
PLANTA

ESCALA 1:50

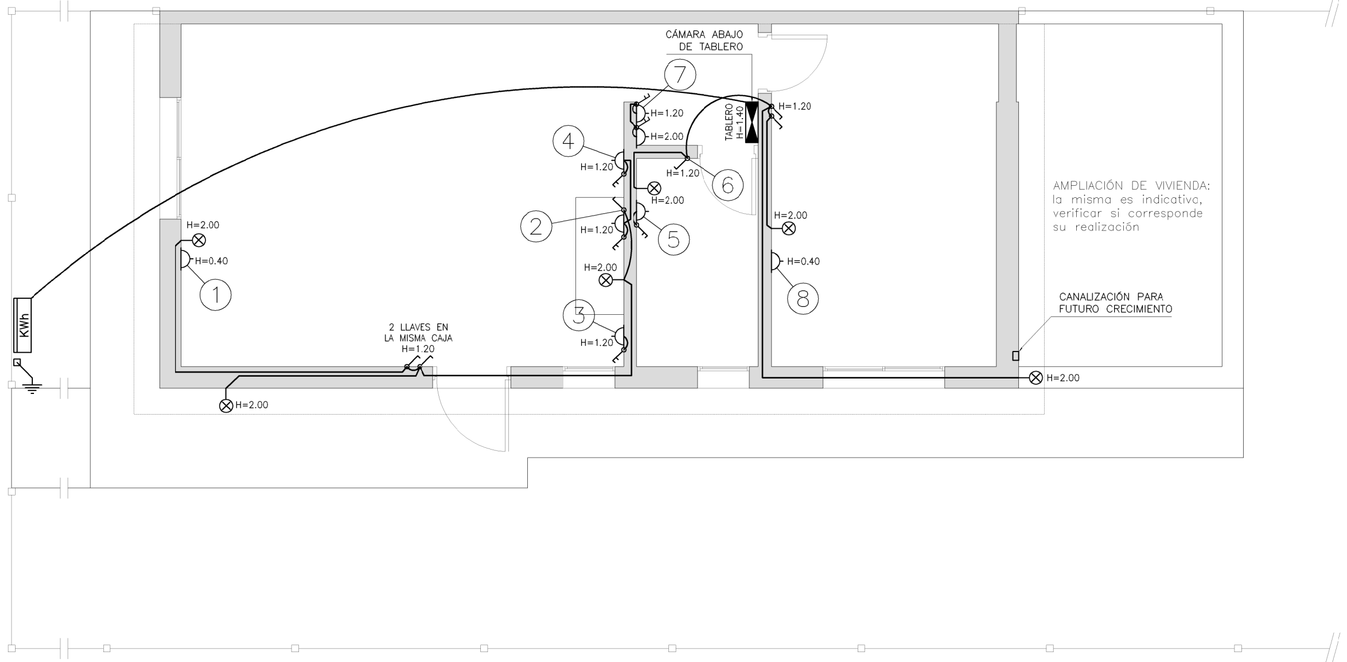

VIVIENDA TIPO 2 - 2 DORMITORIOS
PLANTA

ESCALA 1:50

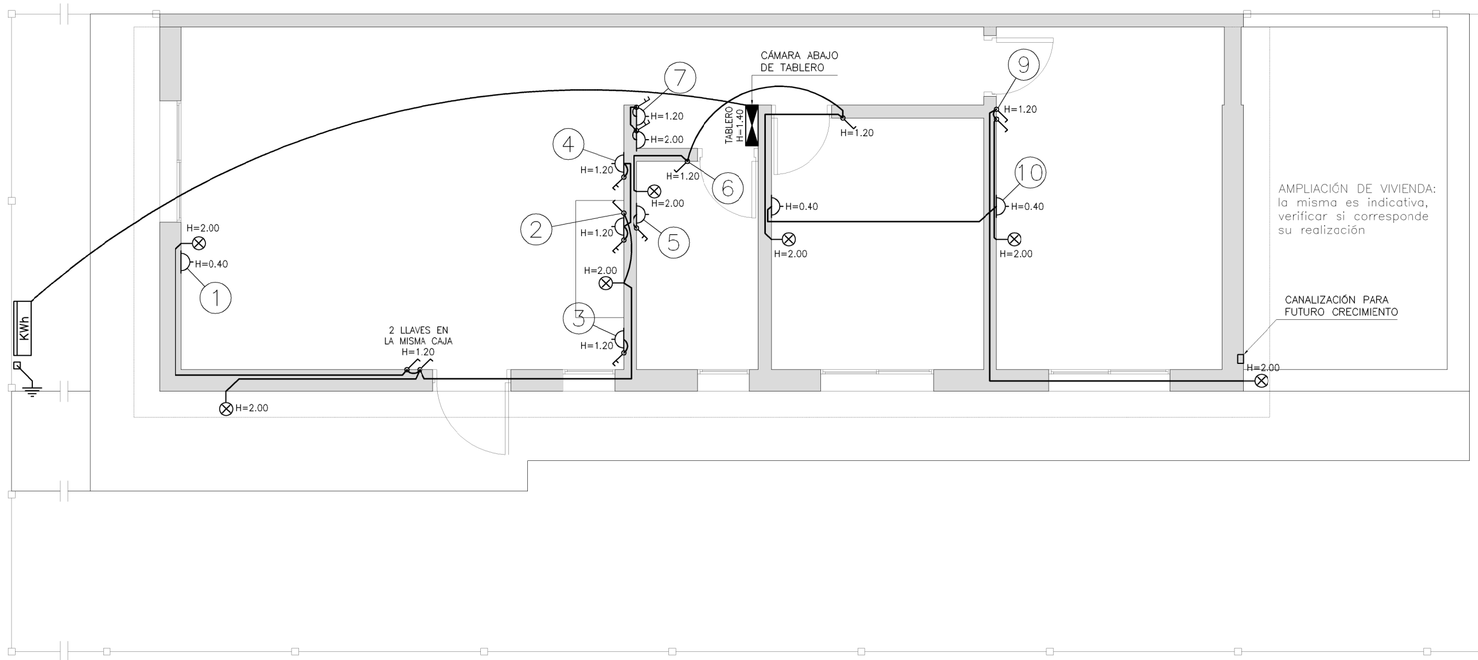

VIVIENDA TIPO 2 - 3 DORMITORIOS
PLANTA

ESCALA 1:50

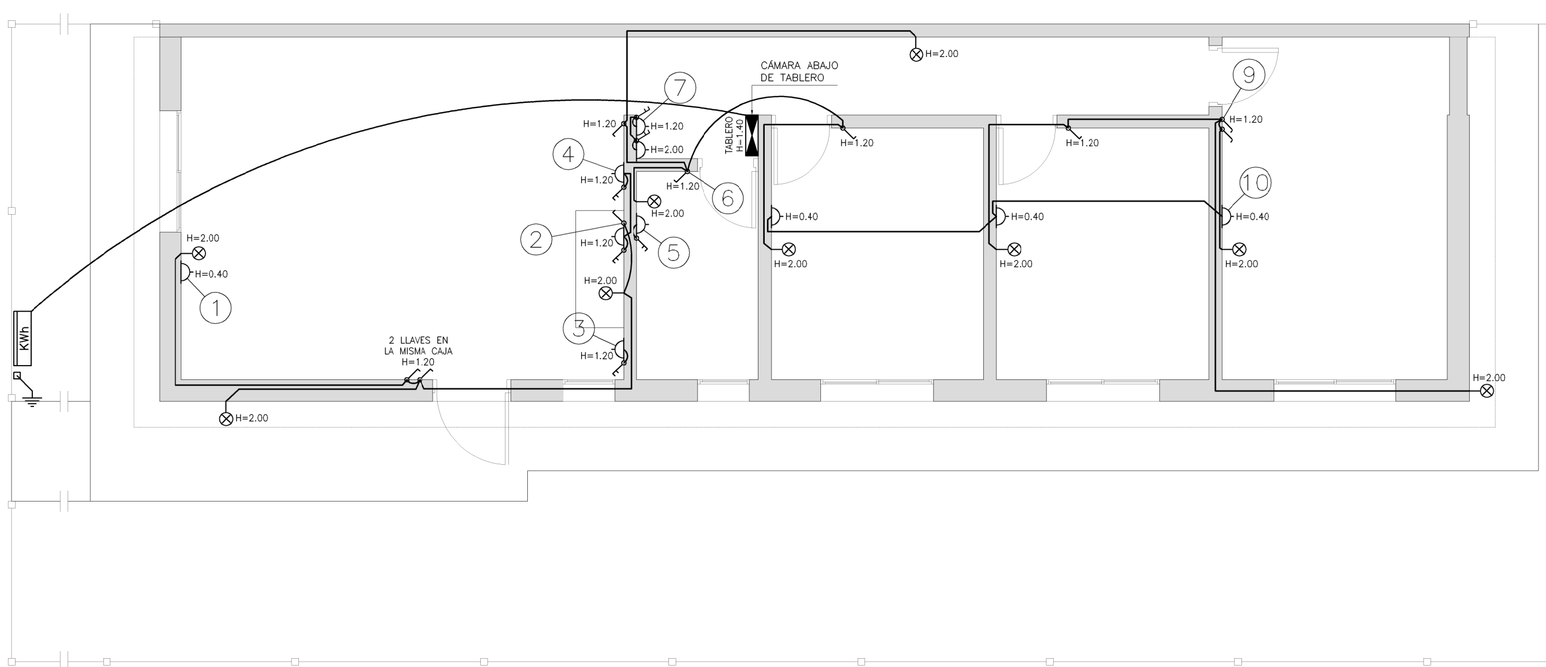

VIVIENDA DE 1 DORMITORIO: DIAGRAMA UNIFILAR

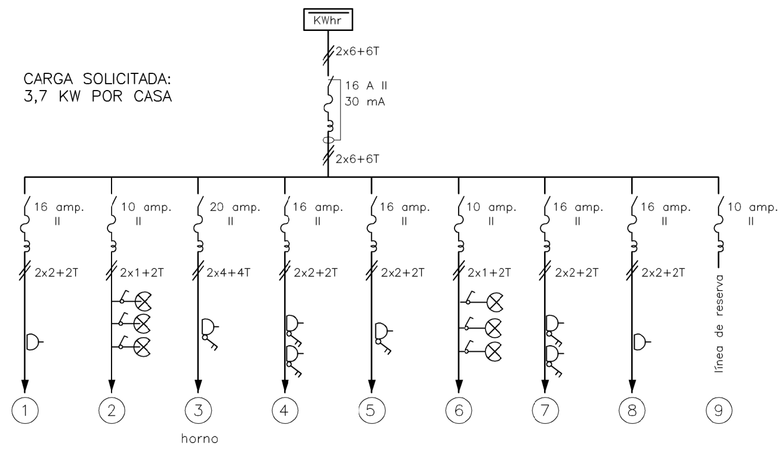

PLANILLA

No.	V.A.	CONDUCTOR CAÑO		INT. MONO	OBSERVACIONES
01	500	2x2+2T	ø19	16 amp	toma
02	180	2x1+2T	ø19	10 amp	luces
03	3300	2x4+4T	ø25	20 amp	toma shuko con llave
04	1500	2x2+2T	ø19	16 amp	tomas con llave, uno shuko
05	500	2x2+2T	ø19	16 amp	toma con llave
06	180	2x1+2T	ø19	10 amp	luces
07	500	2x2+2T	ø19	16 amp	toma con llave
08	500	2x2+2T	ø19	16 amp	toma
09					línea de reserva
GRAL.		2x6+6T	ø38	25 amp	diferencial 30 mA 16 A

TABLERO

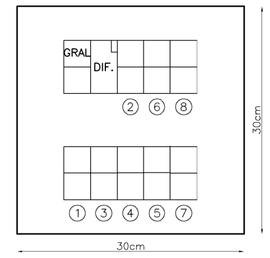

VIVIENDA DE 2 DORMITORIOS: DIAGRAMA UNIFILAR

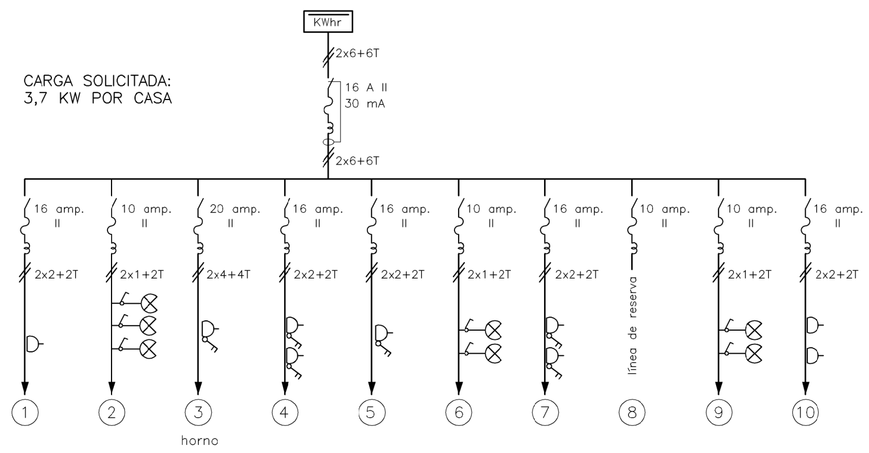

PLANILLA

No.	V.A.	CONDUCTOR CAÑO		INT. MONO	OBSERVACIONES
01	500	2x2+2T	ø19	16 amp	toma
02	180	2x1+2T	ø19	10 amp	luces
03	3300	2x4+4T	ø25	20 amp	toma shuko con llave
04	1500	2x2+2T	ø19	16 amp	tomas con llave, uno shuko
05	500	2x2+2T	ø19	16 amp	toma con llave
06	180	2x1+2T	ø19	10 amp	luces
07	500	2x2+2T	ø19	16 amp	tomas con llave
08					línea de reserva
09	180	2x1+2T	ø19	10 amp	luces
10	500	2x2+2T	ø19	16 amp	tomas
GRAL.		2x6+6T	ø38	25 amp	diferencial 30 mA 16 A

TABLERO

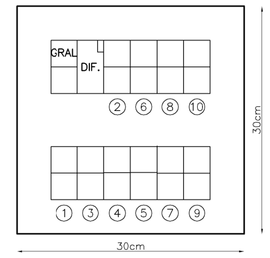

VIVIENDA DE 3 DORMITORIOS: DIAGRAMA UNIFILAR

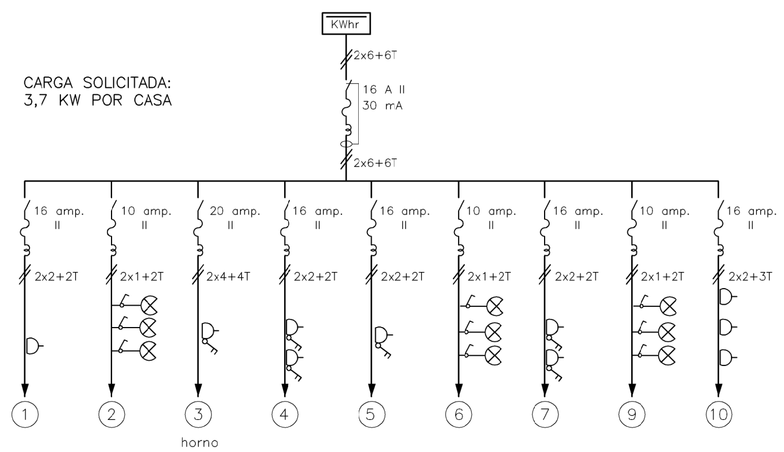

PLANILLA

No.	V.A.	CONDUCTOR CAÑO		INT. MONO	OBSERVACIONES
01	500	2x2+2T	ø19	16 amp	toma
02	180	2x1+2T	ø19	10 amp	luces
03	3300	2x4+4T	ø25	20 amp	toma shuko con llave
04	1500	2x2+2T	ø19	16 amp	tomas con llave, uno shuko
05	500	2x2+2T	ø19	16 amp	toma con llave
06	180	2x1+2T	ø19	10 amp	luces
07	500	2x2+2T	ø19	16 amp	tomas con llave
08					línea de reserva
09	180	2x1+2T	ø19	10 amp	luces
10	500	2x2+2T	ø19	16 amp	tomas
GRAL.		2x6+6T	ø38	25 amp	diferencial 30 mA 16 A

TABLERO

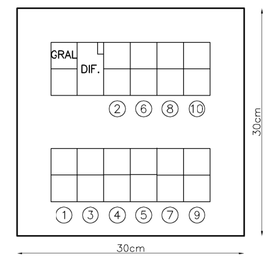

REFERENCIAS

SIMBOLO	DENOMINACION
	INTERRUPTOR TERMOMAGNETICO CON DIFERENCIAL
	LAMPARA INCANDESCENTE DE 100W EN TECHO
	BRAZO C/LAMPARA INCANDESCENTE DE 100W
	TOMACORRIENTES MONOFASICO
	TOMACORRIENTES MONOFASICO CON LLAVE BIPOLAR

MVOTMA
Ministerio de Vivienda Ordenamiento Territorial y Medio Ambiente

PMB
Programa de Mejoramiento de Barrios

comuna canaria

Coejecutor: **INTENDENCIA DE CANELONES**

Plano:

PROYECTO EJECUTIVO ESPECIAL - VIVIENDA TIPO PLANTA BAJA

INSTALACIÓN ELÉCTRICA

Proyecto:	MEJORAMIENTO INTEGRAL ÁREA PRECARIA PANDO NORTE			Nº Plano: VA04E-1
Ubicación:	Pando, Canelones			
Escala:	1:50	Fecha: Setiembre 2013	Rev./Fecha:	
Técnico:	Arq. LAURA C. BOZZO Ing. MARCELO FODERÉ		Coordinador:	Ing. PAULA ROMAY
Firma:			Firma:	
Equipo Técnico: CAEESU-IPRU-CSI				VA04-1-2.dwg

CSI Ingenieros