

**M2**

MESADA COCINA  
VIVIENDA T.PLANTA BAJA—T.DUPLEX

Cantidad:

The diagram shows a rectangular kitchen island with rounded corners. The overall width is 60 units and the overall depth is 40 units. A central cutout has a width of 70 units and a height of 30 units. The island is supported by three legs, each with a circular base. Dimensions include 140 units for the top section, 50 units for the right side section, 12 units for the corner radius, 8 units for the bottom section, and 30 units for the distance from the center to the edge. Notes specify a 2cm gap from the wall and a 3cm diameter for the support holes.

Entra 2cm en la pared

Grietería de mesada  
Diam.:3cm

muro

140

50

70

30

60

40


12

8


Notas:  
- mesada de monolítico lavado, con 3 frentes vistos, apoyada en muretes  
○ - indica frente libre visto.  
- piletta simple de acero inoxidable con válvula, prof. 15cm.

Las medidas se verificarán en obra

**PLANILLA DE MESADAS**  
ESCALA 1:20

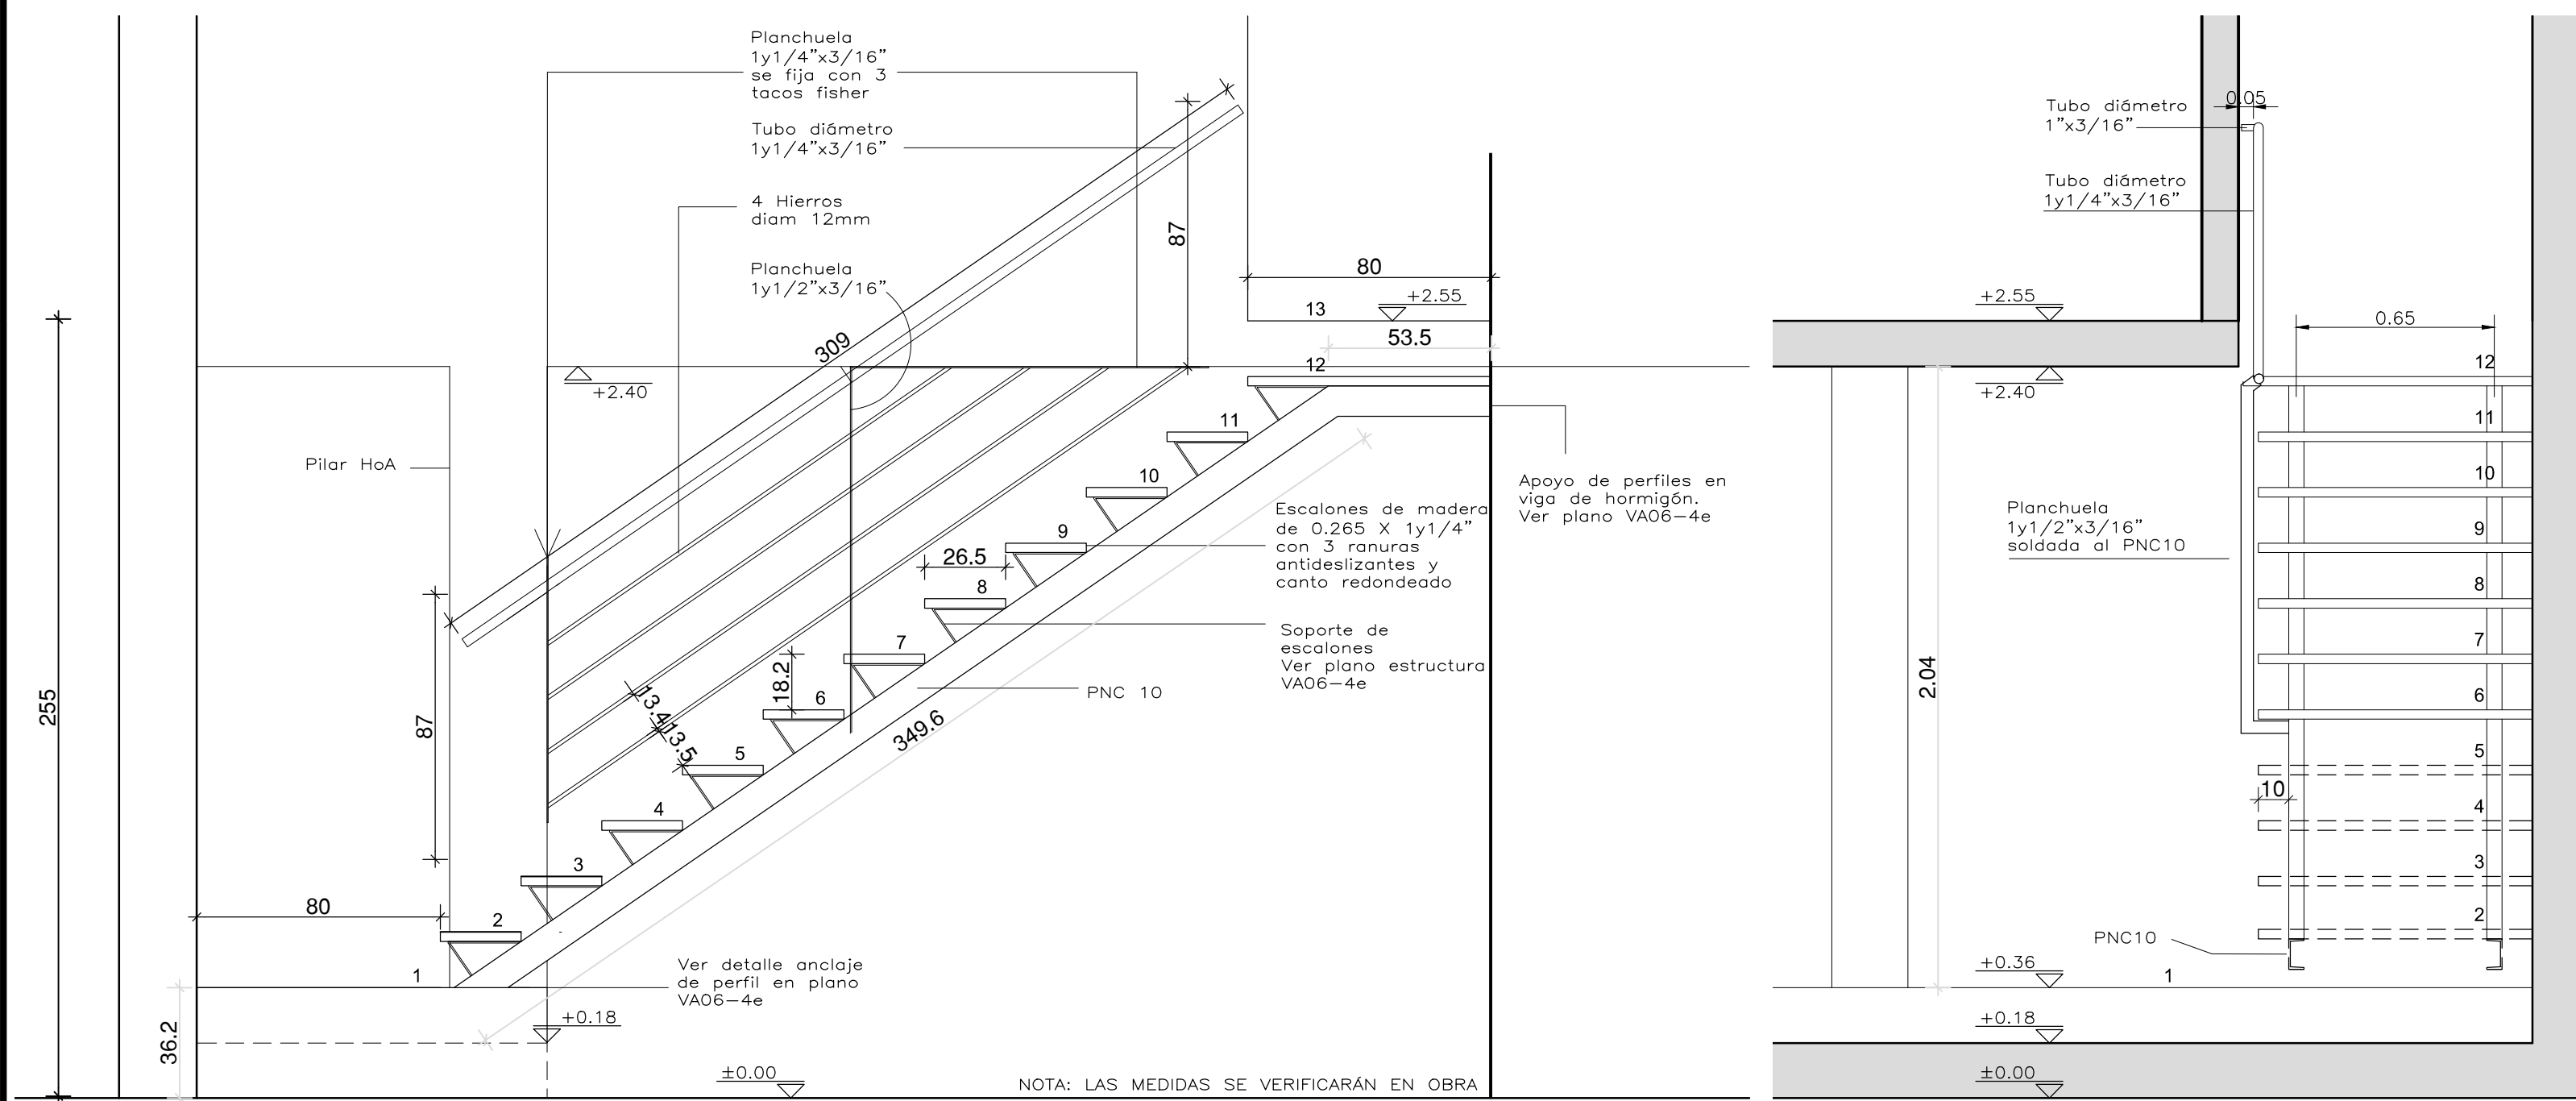

**ESCALERA Corte longitudinal 2-2**  
ESCALA 1:20

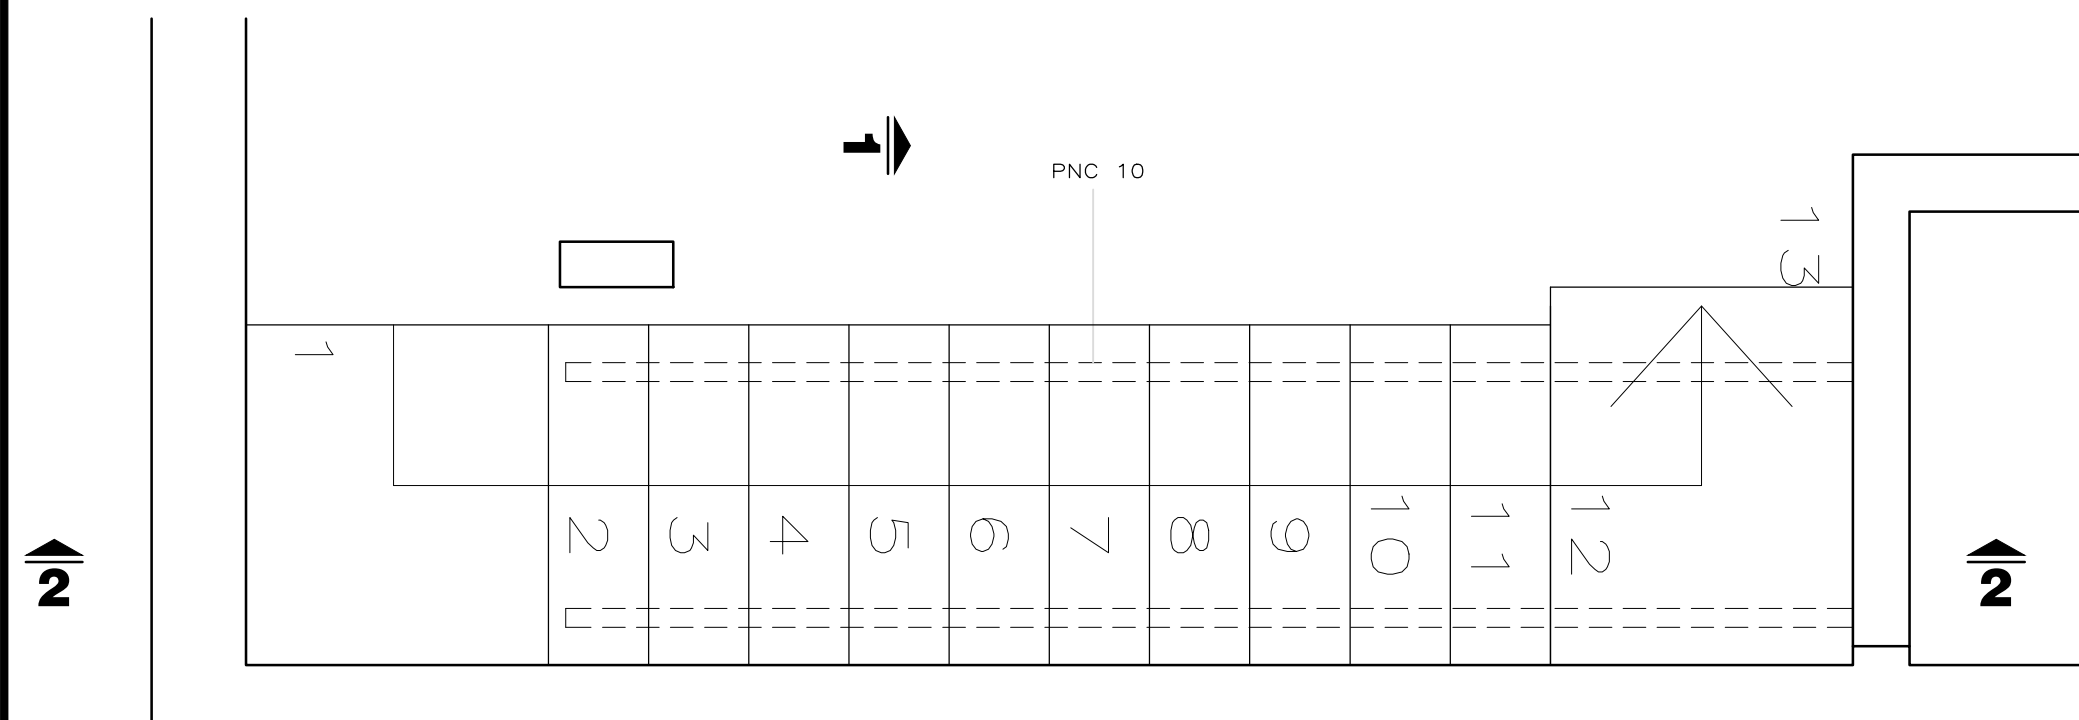

**ESCALERA Planta**  
ESCALA 1:20

**ESCALERA Corte 1-1**  
ESCALA 1:20

VIVIENDA TIPO 3 - DUPLEX 4D - PLANILLA PUERTAS DE HIERRO		VIVIENDA TIPO 3 - DUPLEX 4D - PLANILLA PUERTAS DE MADERA	
<p><b>H1</b></p> <p>POSTO EN PERFI A 2.10m DE FONDO PARA RETRO A PROTECTOR</p> <p>Lleve guardapelo del tubo exterior</p> <p>0.80</p> <p>2.10</p> <p>0.00</p> <p>VISTA</p> <p>PLANTA</p>	<p><b>H2</b></p> <p>POSTO EN PERFI A 2.10m DE FONDO PARA RETRO A PROTECTOR</p> <p>Lleve guardapelo del tubo exterior</p> <p>0.90</p> <p>2.10</p> <p>0.00</p> <p>VISTA</p> <p>PLANTA</p>	<p><b>C1</b></p> <p>CORTE DE HOJA A 2.05m DE FONDO PARA TERMINACION DE PISO</p> <p>Lleve guardapelo del tubo exterior</p> <p>0.80</p> <p>2.05</p> <p>0.00</p> <p>VISTA</p> <p>PLANTA</p>	<p><b>C2</b></p> <p>CORTE DE HOJA A 2.10m DE FONDO PARA TERMINACION DE PISO</p> <p>Lleve guardapelo del tubo exterior</p> <p>0.70</p> <p>2.10</p> <p>0.00</p> <p>VISTA</p> <p>PLANTA</p>
<p><b>H1</b></p> <p>ACCESO PRINCIPAL POR EL FRENTE</p> <p>—</p> <p>T 1y1/8" x 1/8"</p> <p>DOS MANOS DE ANTIÓXIDO Y DOS MANOS DE ESMALTE SINTÉTICO</p> <p>—</p> <p>BATIENTE, APERTURA SEGÚN DISPOSICIÓN</p> <p>CUADRO L 1 x 1/8" CON DOBLE CHAPA BWG20 CON CAJÓN DE REFUERZO</p> <p>DOS MANOS DE ANTIÓXIDO Y DOS MANOS DE ESMALTE SINTÉTICO</p> <p>3 POMELAS DE HIERRO, CERRADURA DE SEGURIDAD, PICOAPORTE ALUMINIO PULIDO</p> <p>ABRIR HACIA ADETRÁS</p> <p>LAS MEDIDAS SE VERIFICARÁN EN OBRA</p>	<p><b>H2</b></p> <p>ACCESO COCINA POR EL FONDO</p> <p>—</p> <p>T 1y1/8" x 1/8"</p> <p>DOS MANOS DE ANTIÓXIDO Y DOS MANOS DE ESMALTE SINTÉTICO</p> <p>—</p> <p>BATIENTE, APERTURA SEGÚN DISPOSICIÓN</p> <p>CUADRO L 1 x 1/8" CON DOBLE CHAPA BWG20 CON CAJÓN DE REFUERZO</p> <p>DOS MANOS DE ANTIÓXIDO Y DOS MANOS DE ESMALTE SINTÉTICO</p> <p>3 POMELAS DE HIERRO, CERRADURA DE SEGURIDAD, PICOAPORTE ALUMINIO PULIDO</p> <p>ABRIR HACIA AFUERA</p> <p>LAS MEDIDAS SE VERIFICARÁN EN OBRA</p>	<p><b>C1</b></p> <p>DORMITORIOS</p> <p>—</p> <p>MARCO DE 5x10cm DE IGUAL MADERA QUE LA HOJA</p> <p>DOS MANOS DE ANTIÓXIDO Y DOS MANOS DE ESMALTE SINTÉTICO</p> <p>LLEVA TAPALUNTAS CON CANTO REDONDEADO, DE 4cm X 5mm, EN UNA CARA DE LA PUERTA, PINTADOS IDEM MARCO Y HOJA</p> <p>BATIENTE</p> <p>MADERA TIPO ALAMO C/BASTIDOR EN AMBAS CARAS, EL TRAVESANO INFERIOR SERA DE 3"</p> <p>1 MANO SELLADOR PARA MADERA Y DOS MANOS DE ESMALTE SINTÉTICO (color a definir por Dirección obra)</p> <p>POMO Y 3 POMELAS 110mm</p> <p>LAS MEDIDAS SE VERIFICARÁN EN OBRA</p>	<p><b>C2</b></p> <p>BAÑOS</p> <p>—</p> <p>MARCO DE 5x10cm DE IGUAL MADERA QUE LA HOJA</p> <p>DOS MANOS DE ANTIÓXIDO Y DOS MANOS DE ESMALTE SINTÉTICO</p> <p>LLEVA TAPALUNTAS CON CANTO REDONDEADO, DE 4cm X 5mm, EN UNA CARA DE LA PUERTA, PINTADOS IDEM MARCO Y HOJA</p> <p>BATIENTE</p> <p>TIPO BASTIDOR ALAMO C/BASTIDOR EN AMBAS CARAS, EL TRAVESANO INFERIOR SERA DE 3"</p> <p>1 MANO SELLADOR PARA MADERA Y DOS MANOS DE ESMALTE SINTÉTICO (color a definir por Dirección obra)</p> <p>POMO Y 3 POMELAS 110mm</p> <p>DETALLES IDEM PUERTA C1</p> <p>LAS MEDIDAS SE VERIFICARÁN EN OBRA</p>

NOTAS:

- SE EJECUTARÁ EXCLUSIVAMENTE LO INDICADO EN EL RUBRADO

	<p><b>MOVOTMA</b></p> <p>Ministerio de Vivienda Ordenamiento Territorial y Medio Ambiente</p>	<p><b>PMB</b></p> <p>Programa de Mejoramiento de Barrios</p>	
<p>Coejecutor: <b>INTENDENCIA DE CANELOONES</b></p>			
<p>Plano:</p> <p><b>PROYECTO EJECUTIVO ESPECIAL - VIVIENDAS</b></p> <p><b>PLANILLA DE ABERTURA DE ALERTEA/ESCALERA/MESADAS</b></p>			
<p>Proyecto: <b>MEJORAMIENTO INTEGRAL ÁREA PRECARIA PANDO NORTE</b></p>			<p>Nº Plano:</p>
<p>Ubicación: Pando, Canelones</p>			<p><b>VA05E-1</b></p>
<p>Escala: Indicadas</p>		<p>Fecha: Setiembre 2013</p>	<p>Rev./Fecha:</p>
<p>Técnico: Arq. LAURA C. BOZZO Arq. ANDRÉS MENAUEZ Arq. ADRIANA CHAVARRIA</p>		<p>Coordinador: Ing. ADRIANA ROMAY</p>	
<p>Firma:</p>		<p>Firma:</p>	
<p>Equipo Técnico: CAEESU-IPRU-CSI</p>		<p>  </p>	<p>VA05E-1_2.dwg</p>