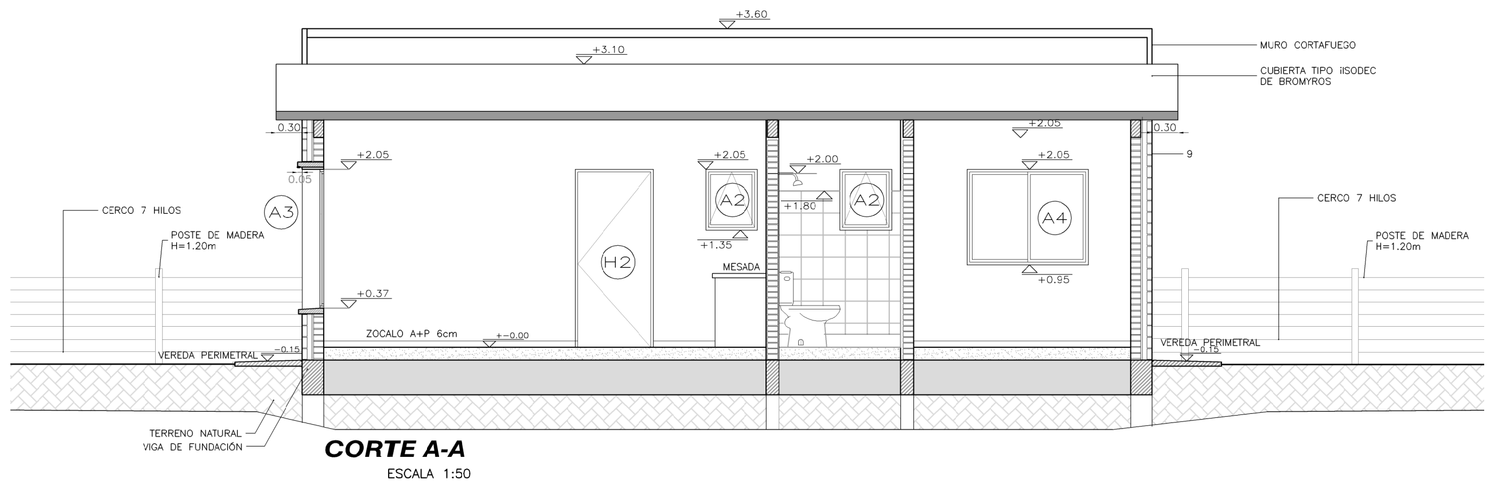

CORTE A-A

ESCALA 1:50

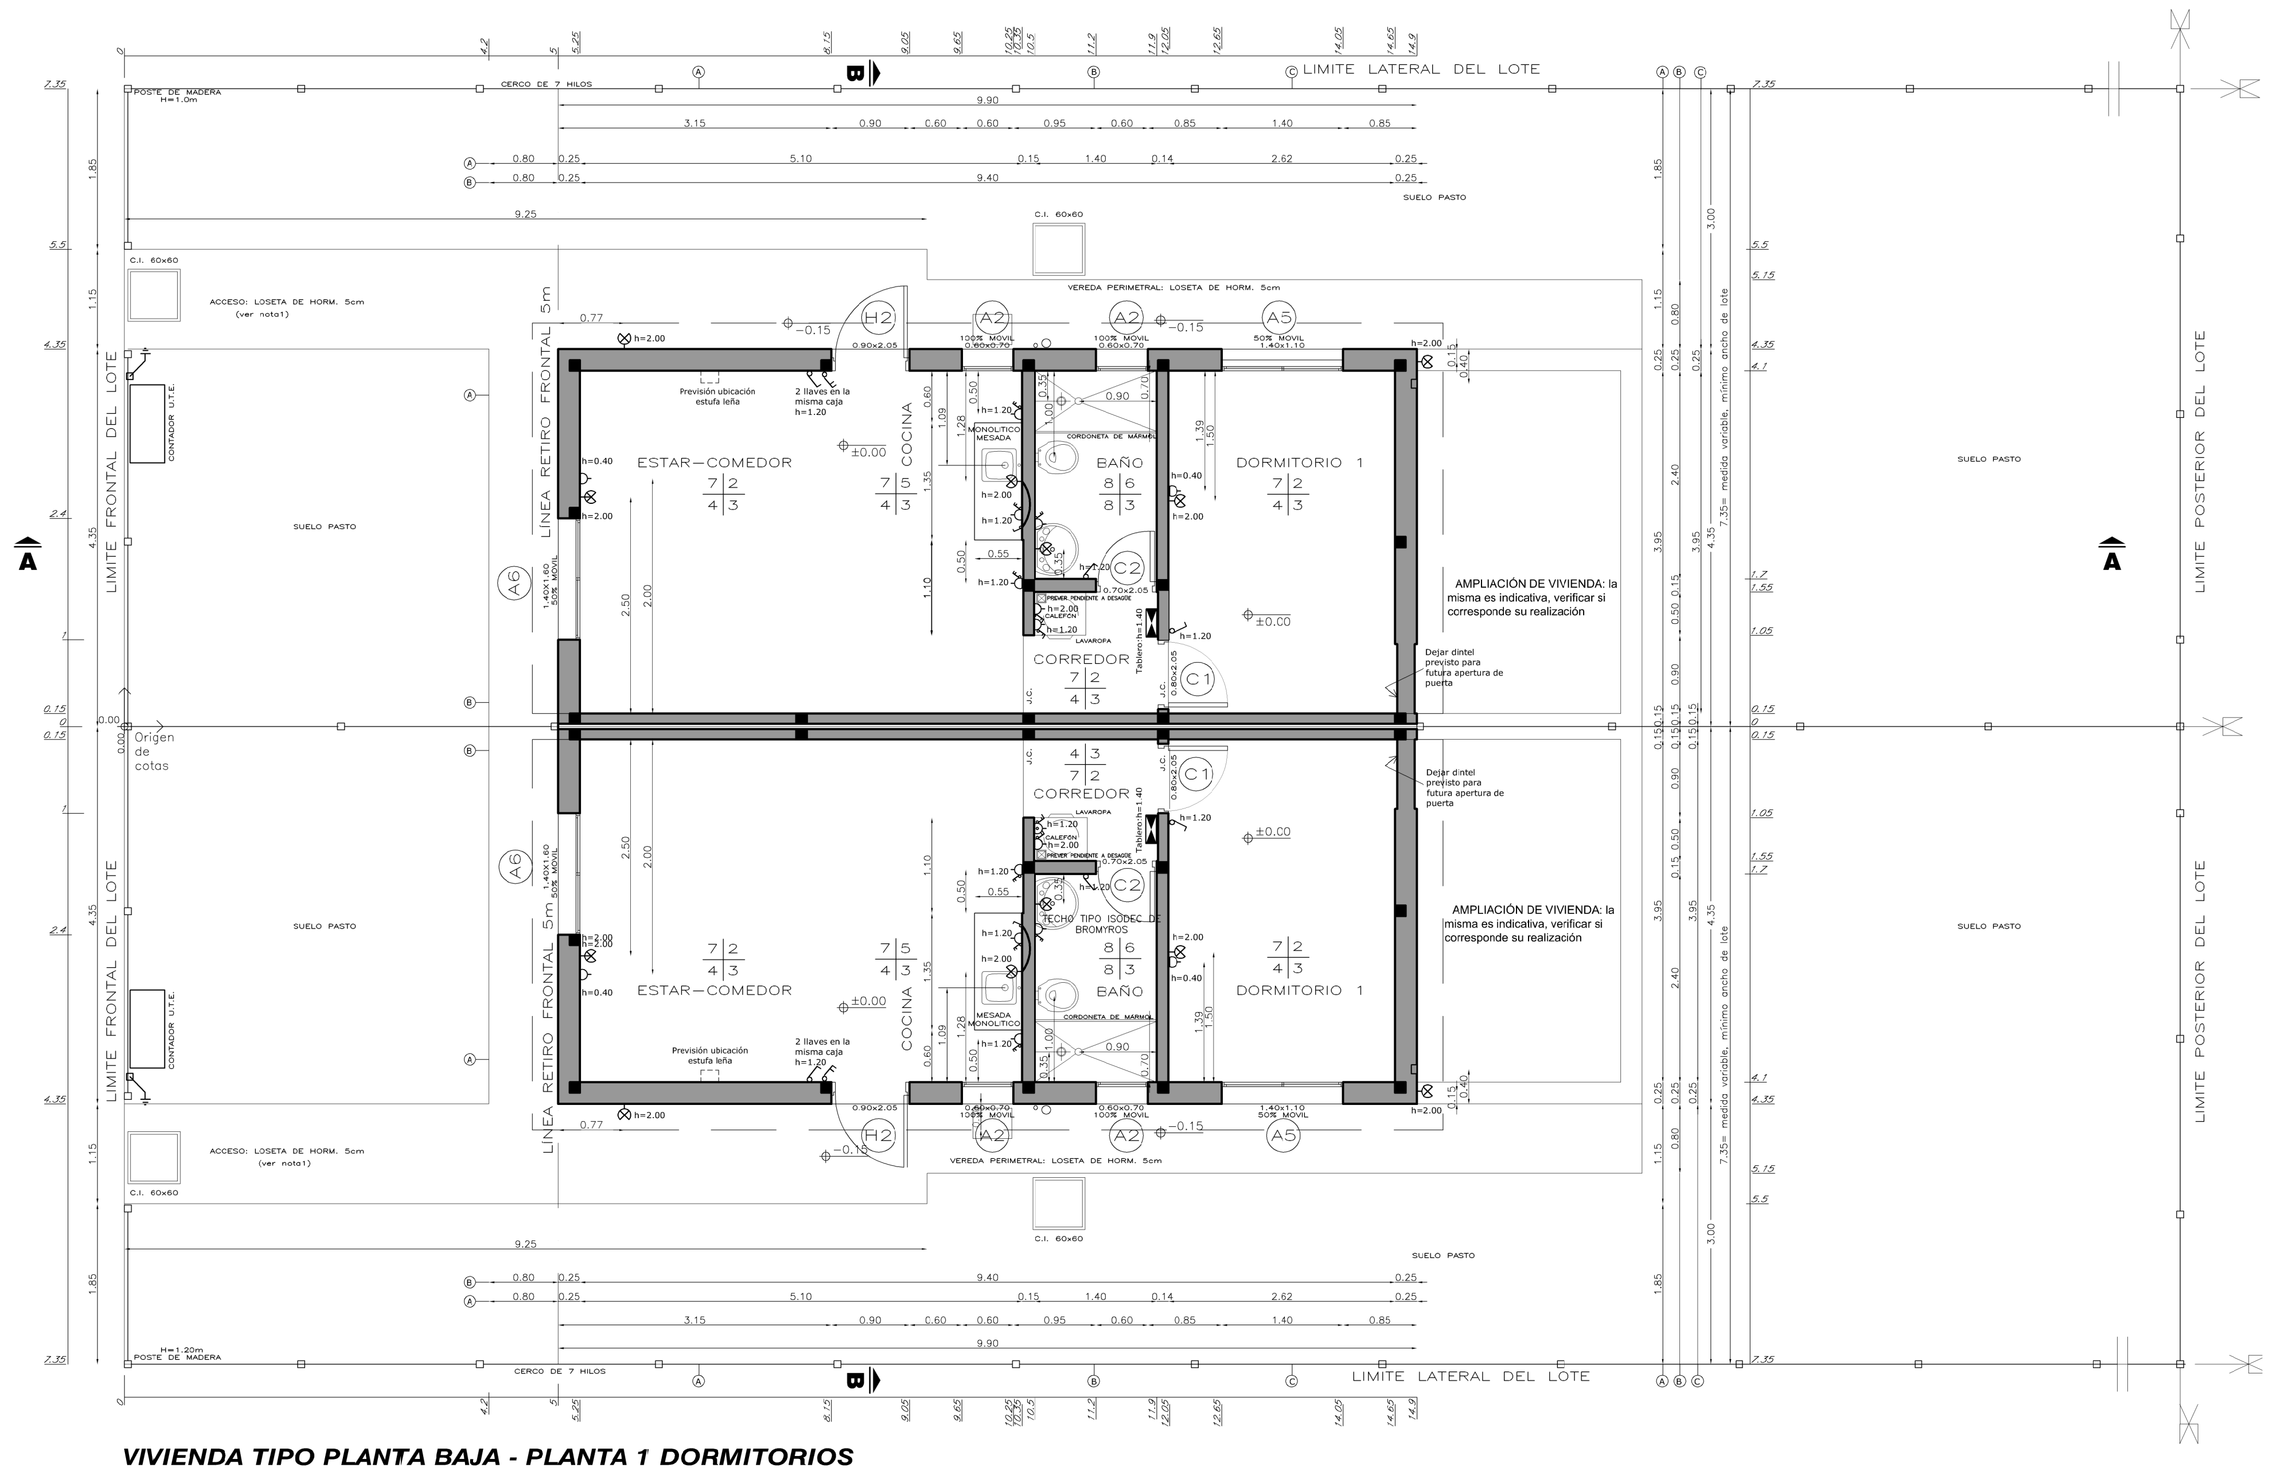

VIVIENDA TIPO PLANTA BAJA - PLANTA 1 DORMITORIOS

ESCALA 1:50

AREA TOTAL VIVIENDA 1D 41.71M2

PLANILLA DE ILUMINACIÓN Y VENTILACIÓN - VIVIENDA 1D

LOCAL	AREA m2	LADOmín m	ILUMINACION		VENTILACION	
			NEC.	PROY	NEC.	PROY
ESTAR – COMEDOR COCINA	20.14	3.8	2.01	2.66	1.51	1.54
DORMITORIO 1	10.27	2.60	1.03	1.54	0.77	0.77
BAÑO	3.36	1.40	–	0.42	0.20	0.42

PLANILLA DE TERMINACIONES

PISO | PARED
ZOCALO | CIELORRASO

1 – HORMIGÓN VISTO
2 – LADRILLO BOLSEADO
3 – TECHO TIPO ISODEC DE BROMYROS
4 – ZOCALO ARENA Y PORTLAND H=6cm
5 – ARENA Y PORTLAND CON HIDROFUGO EN SECTOR CERÁMICA
CERAMICA H=0.60 SOBRE MESADA, Y EN NICHO DE HELADERA Y COCINA H=1.50
RESTO DE LA PARED CON LADRILLO BOLSEADO
6 – TERMINACION : CERÁMICA H=1.80
7 – PISO ARENA Y PORTLAND CON CEMENTO ESPOLVOREADO
8 – BALDOSA CERÁMICA
9 – LADRILLO VISTO JUNTA ENRASADA

REFERENCIAS

J.C: junto de construcción

NOTAS

– SE EJECUTARÁ EXCLUSIVAMENTE LO INDICADO EN EL RUBRADO
– EL TRAMO DE PAVIMENTO DE ACCESO UBICADO SOBRE EL RETIRO FRONTAL ES ESQUEMÁTICO, SE DEBERÁ VERIFICAR EN EL PLANO DE IMPLANTACIÓN URBANA DE LAS VIVIENDAS EL DESNIVEL Y PENDIENTES A SALVAR.

MVOTMA Ministerio de Vivienda Ordenamiento Territorial y Medio Ambiente
PMB Programa de Mejoramiento de Barrios
comuna canaria

Coejecutor: **INTENDENCIA DE CANELONES**

Plano:
VIVIENDAS TIPO P.BAJA/ 1D APAREADAS PLANTA DE ALBAÑILERÍA Y CORTES

Proyecto: MEJORAMIENTO INTEGRAL ÁREA PRECARIA PANDO NORTE			Nº Plano: VA02-1a
Ubicación: Pando, Canelones			
Escala: 1:50	Fecha: Setiembre 2013	Rev./Fecha:	
Técnico: Arq. LAURA C. BOZZO, Arq. ANDRÉS MENÉNDEZ, Arq. ADRIANA CHAVARRÍA		Coordinador: Ing. PAULA ROMAY	
Firma:		Firma:	
Equipo Técnico: CAEESU-IPRU-CSI			VA02-1_2_3.dwg

Centro de Asesoramiento y Estudios Educativos, Sociales y Urbanos — IPRU Instituto de Promoción Económica y Social — CSI Ingenieros