


## CORTE A-A

ESCALA 1:50

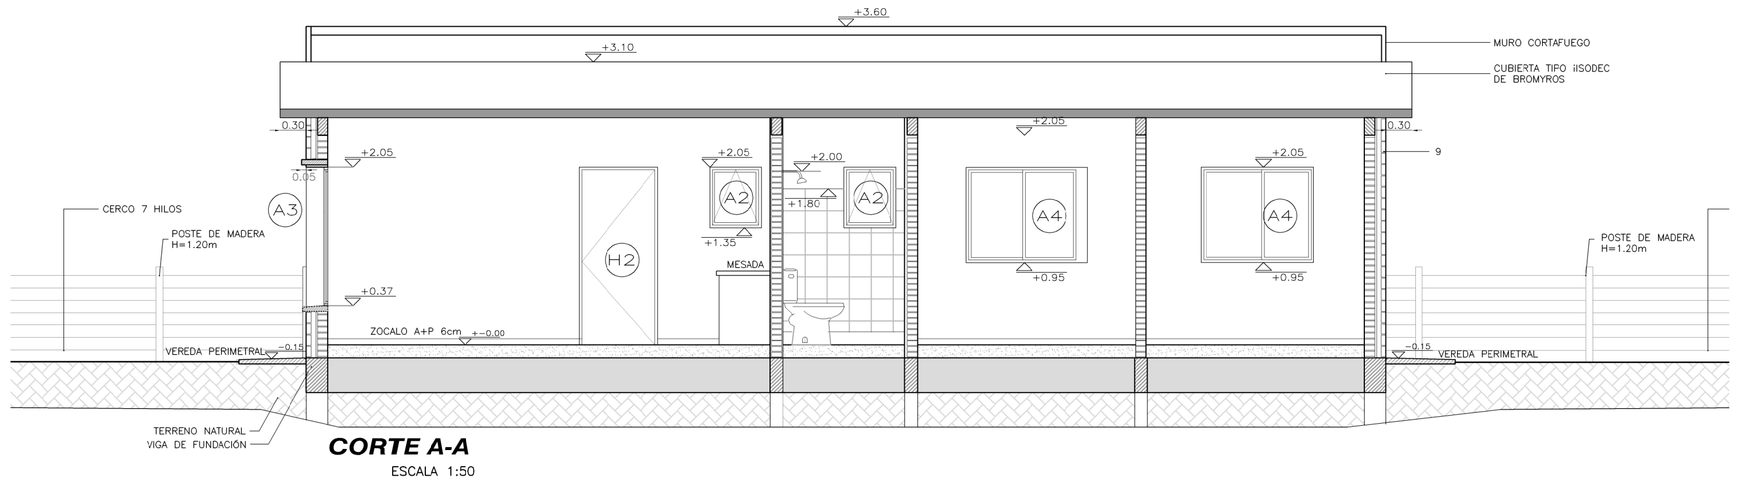


## VIVIENDA TIPO PLANTA BAJA - PLANTA 2 DORMITORIOS

ESCALA 1:50

AREA TOTAL VIVIENDA 2D 53.11M2

### PLANILLA DE ILUMINACIÓN Y VENTILACIÓN - VIVIENDA 2D
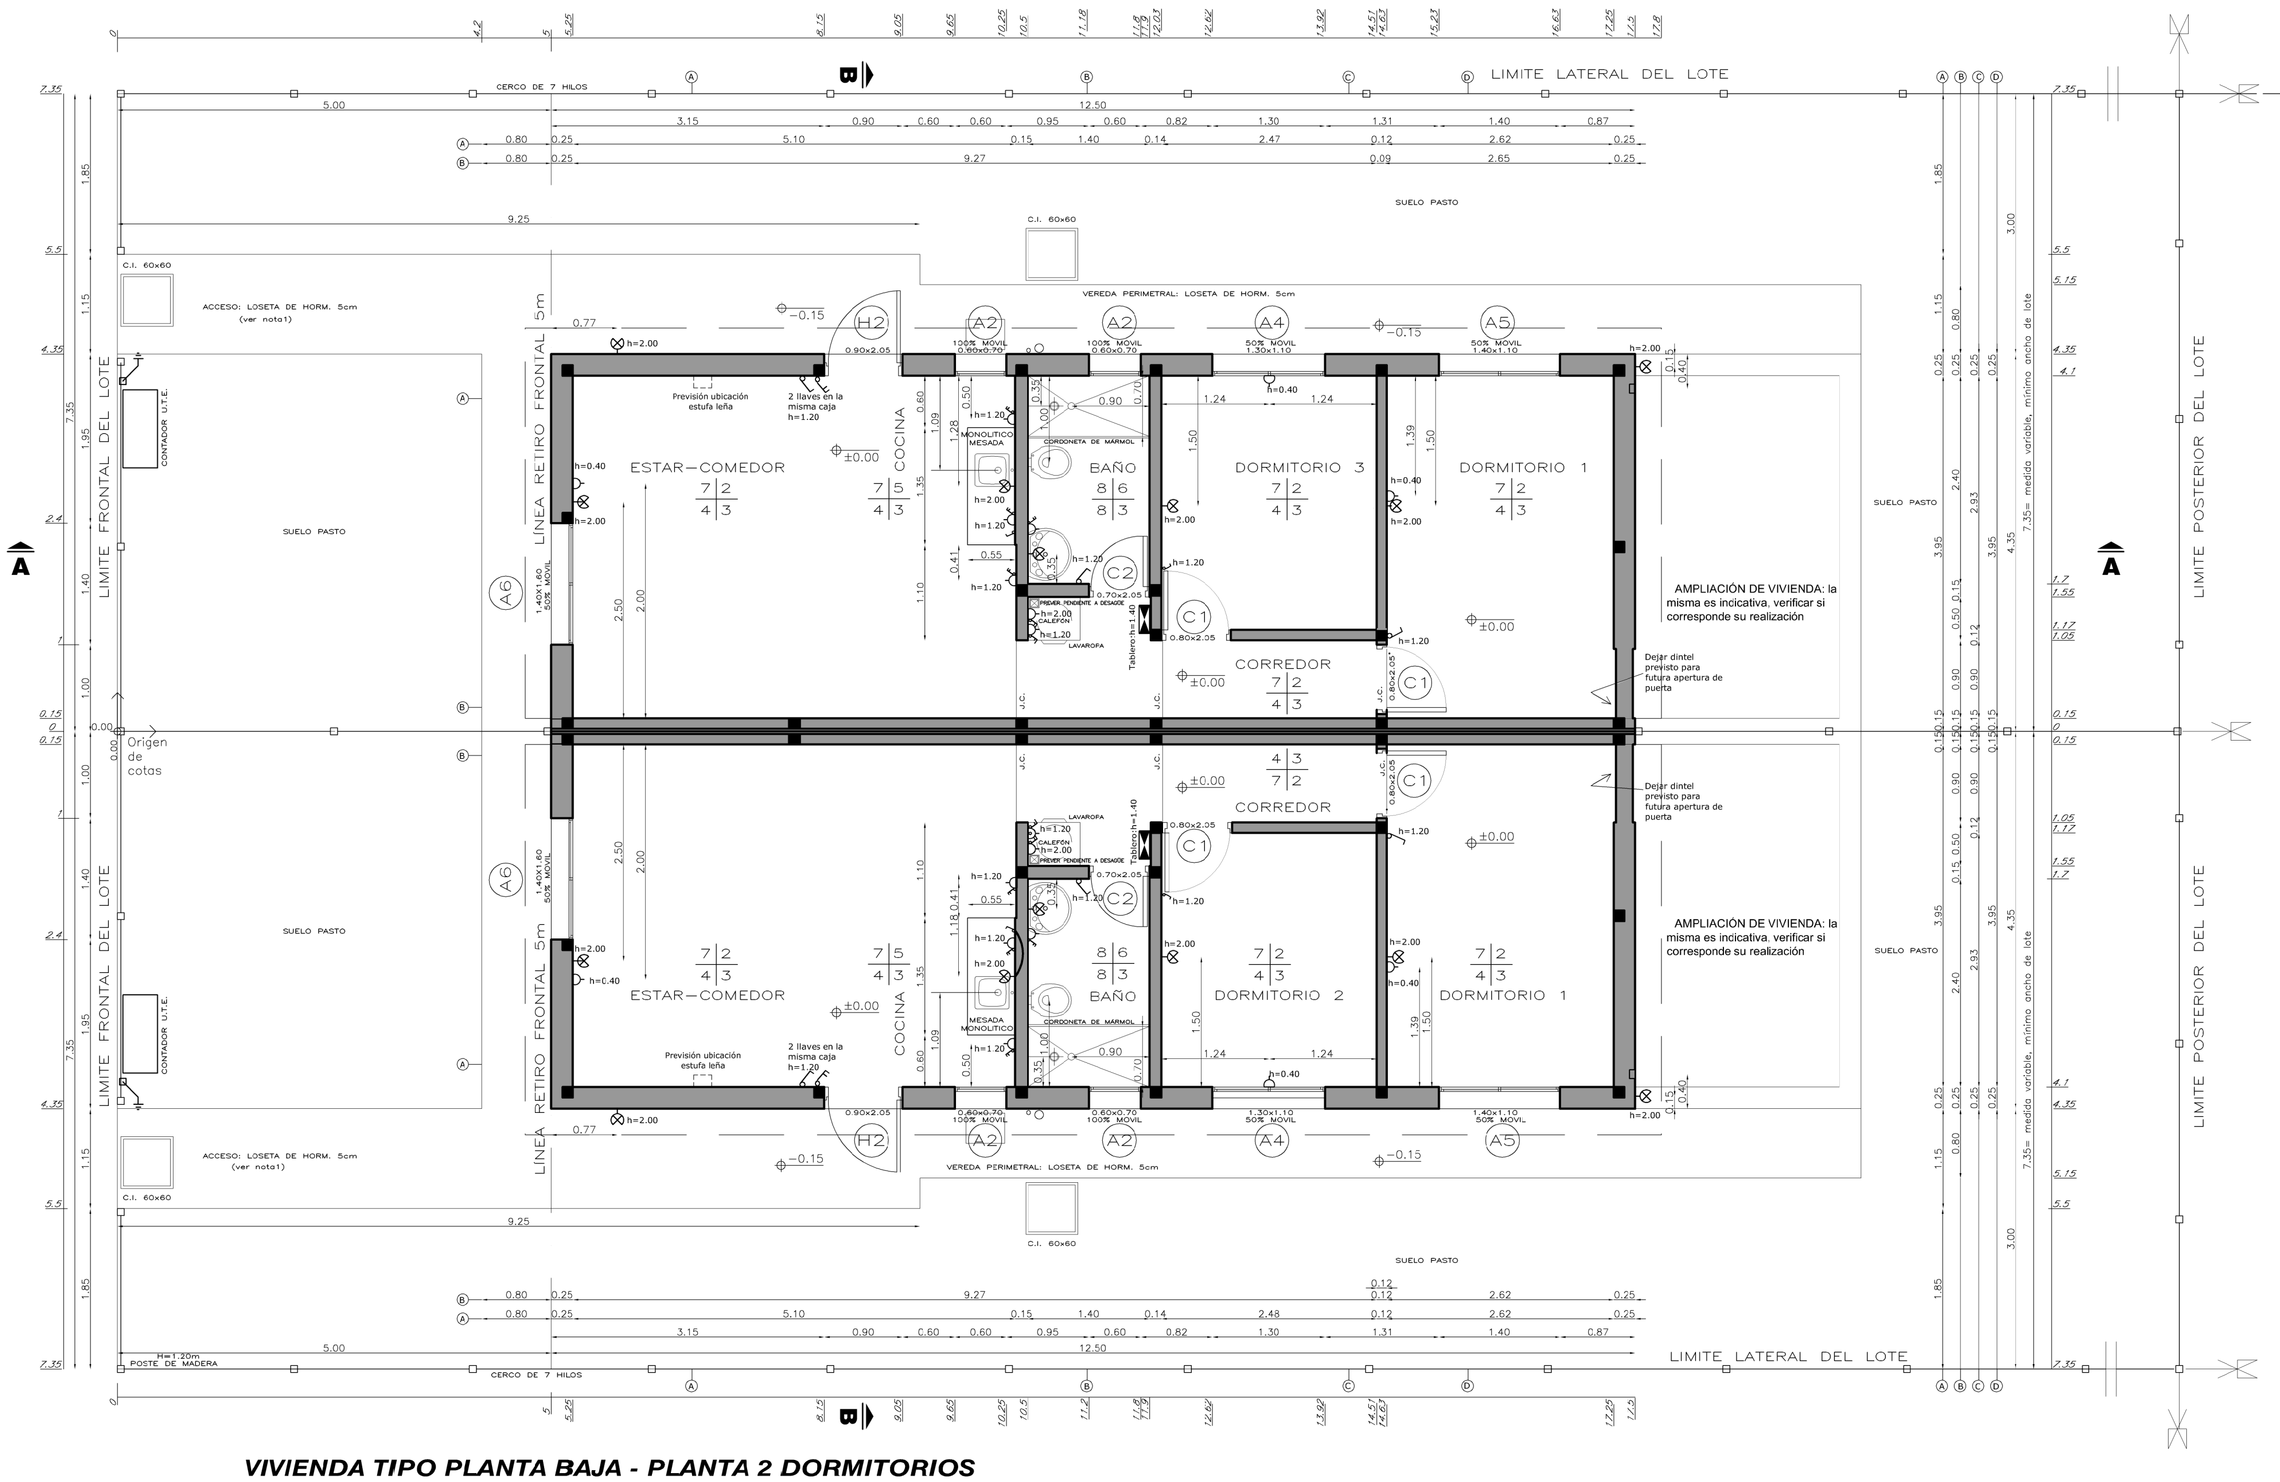
| LOCAL | AREA m2 | LADOmín m | ILUMINACION | | VENTILACION | |
|---|---|---|---|---|---|---|
| | | | NEC. | PROY | NEC. | PROY |
| ESTAR – COMEDOR COCINA | 20.14 | 3.8 | 2.01 | 2.66 | 1.51 | 1.54 |
| DORMITORIO 1 | 10.27 | 2.60 | 1.03 | 1.54 | 0.77 | 0.77 |
| DORMITORIO 2 | 7.10 | 2.40 | 0.71 | 1.43 | 0.53 | 0.72 |
| BAÑO | 3.36 | 1.40 | – | 0.42 | 0.20 | 0.42 |

### PLANILLA DE TERMINACIONES

PISO | PARED
ZOCALO | CIELORRASO

1 – HORMIGÓN VISTO
2 – LADRILLO BOLSEADO
3 – TECHO TIPO ISODEC DE BROMYROS
4 – ZOCALO ARENA Y PORTLAND H=6cm
5 – ARENA Y PORTLAND CON HIDROFUGO EN SECTOR CERÁMICA
6 – CERAMICA H=0.60 SOBRE MESADA, Y EN NICHO DE HELADERA Y COCINA H=1.50
RESTO DE LA PARED CON LADRILLO BOLSEADO
TERMINACION : CERÁMICA H=1.80
7 – PISO ARENA Y PORTLAND CON CEMENTO ESPOLVOREADO
8 – BALDOSA CERÁMICA
9 – LADRILLO VISTO JUNTA ENRASADA

### REFERENCIAS

J.C: junta de construcción

### NOTAS

– SE EJECUTARÁ EXCLUSIVAMENTE LO INDICADO EN EL RUBRADO
– EL TRAMO DE PAVIMENTO DE ACCESO UBICADO SOBRE EL RETIRO FRONTAL ES ESQUEMÁTICO. SE DEBERÁ VERIFICAR EN EL PLANO DE IMPLANTACIÓN URBANA DE LAS VIVIENDAS EL DESNIVEL Y PENDIENTES A SALVAR.

MVOTMA Ministerio de Vivienda Ordenamiento Territorial y Medio Ambiente
PMB Programa de Mejoramiento de Barrios
comuna canaria

Coejecutor: **INTENDENCIA DE CANELONES**

Plano:
# VIVIENDAS TIPO P.BAJA/ 2D APAREADAS PLANTA DE ALBAÑILERÍA Y CORTES

| | | | |
|---|---|---|---|
| Proyecto: MEJORAMIENTO INTEGRAL ÁREA PRECARIA PANDO NORTE | | | Nº Plano: VA02-2a |
| Ubicación: Pando, Canelones | | | |
| Escala: 1:50 | Fecha: Setiembre 2013 | Rev./Fecha: | |
| Técnico: Arq. LAURA C. BOZZO, Arq. ANDRÉS MENÉNDEZ, Arq. ADRIANA CHAVARRÍA | | Coordinador: Ing. PAULA ROMAY | |
| Firma: | | Firma: | |
| Equipo Técnico: **CAEESU-IPRU-CSI** | | | VA02-1_2_3.dwg |

CSI Ingenieros