DETALLE DEL MURO CORTAFUEGO(CF) EN VIVIENDAS APAREADAS TIPO PLANTA BAJA CON DIFERENTE CANTIDAD DE DORMITORIOS - escala 1:10

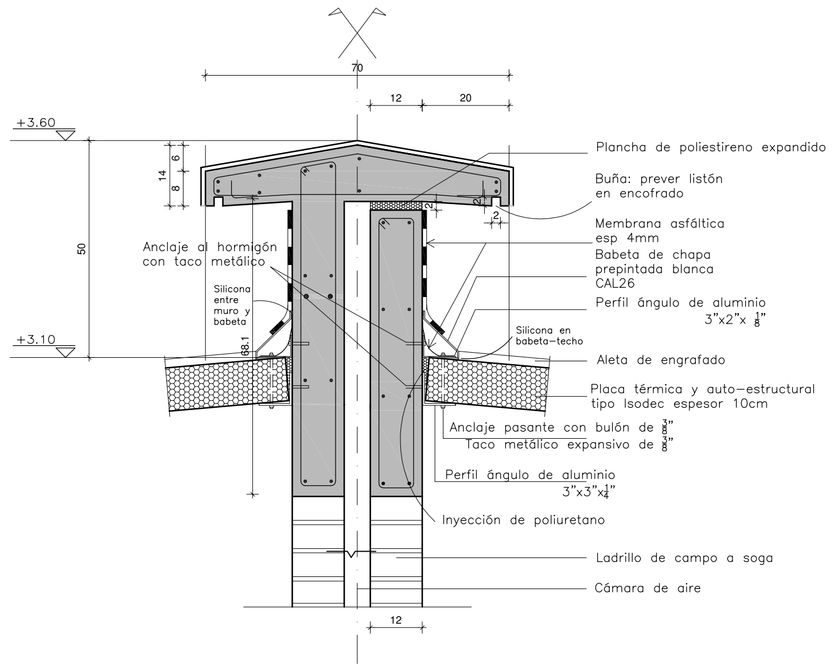

corte 1

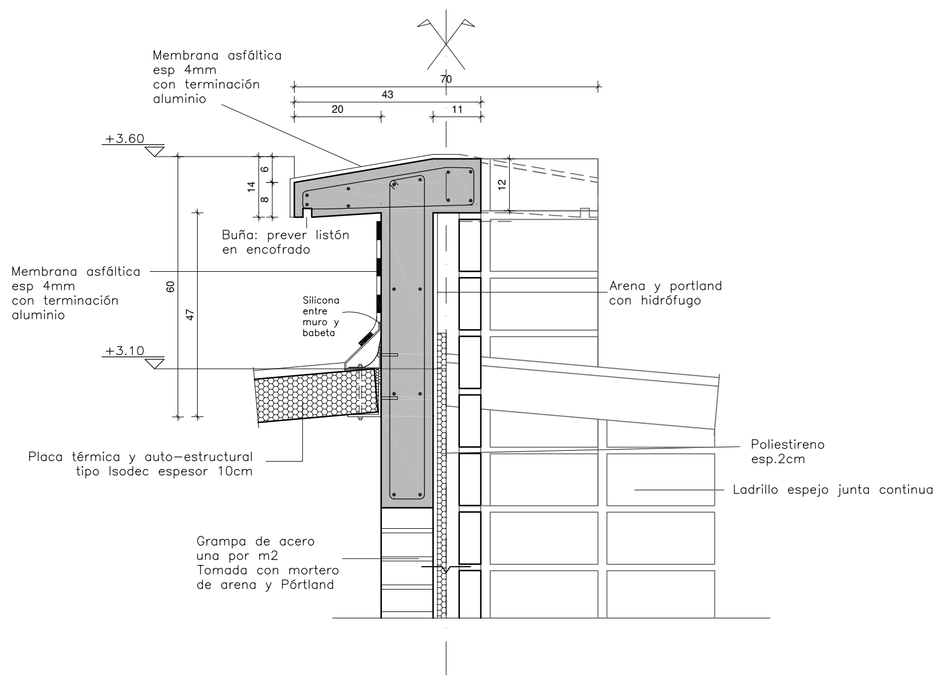

corte 2

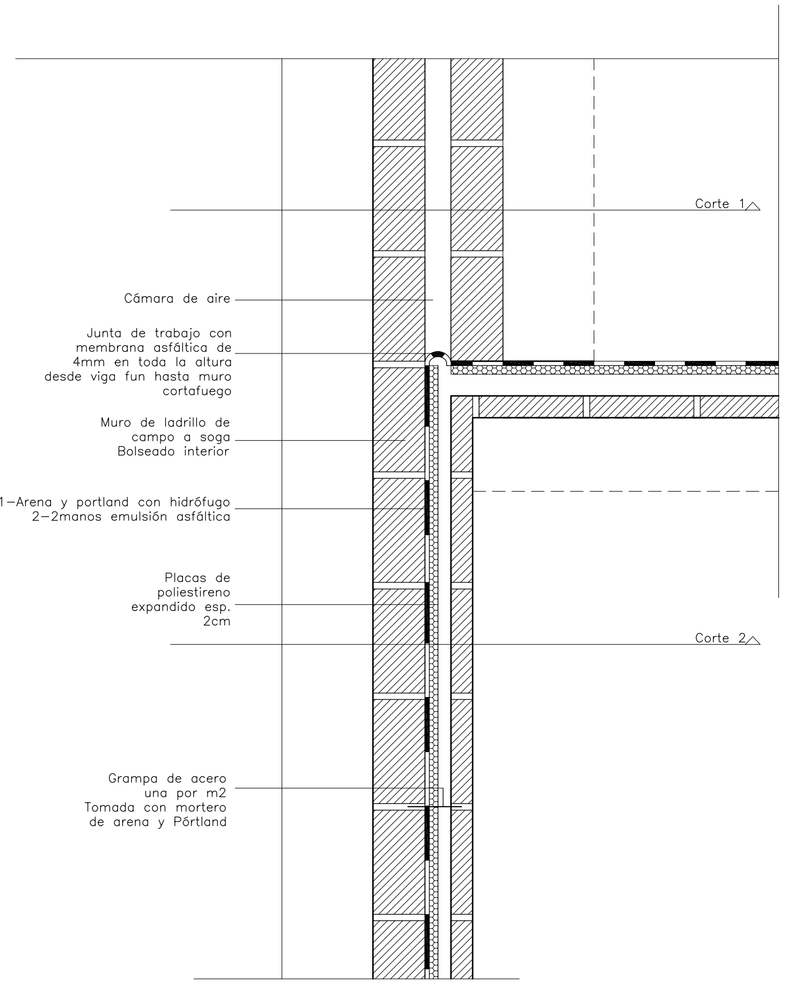

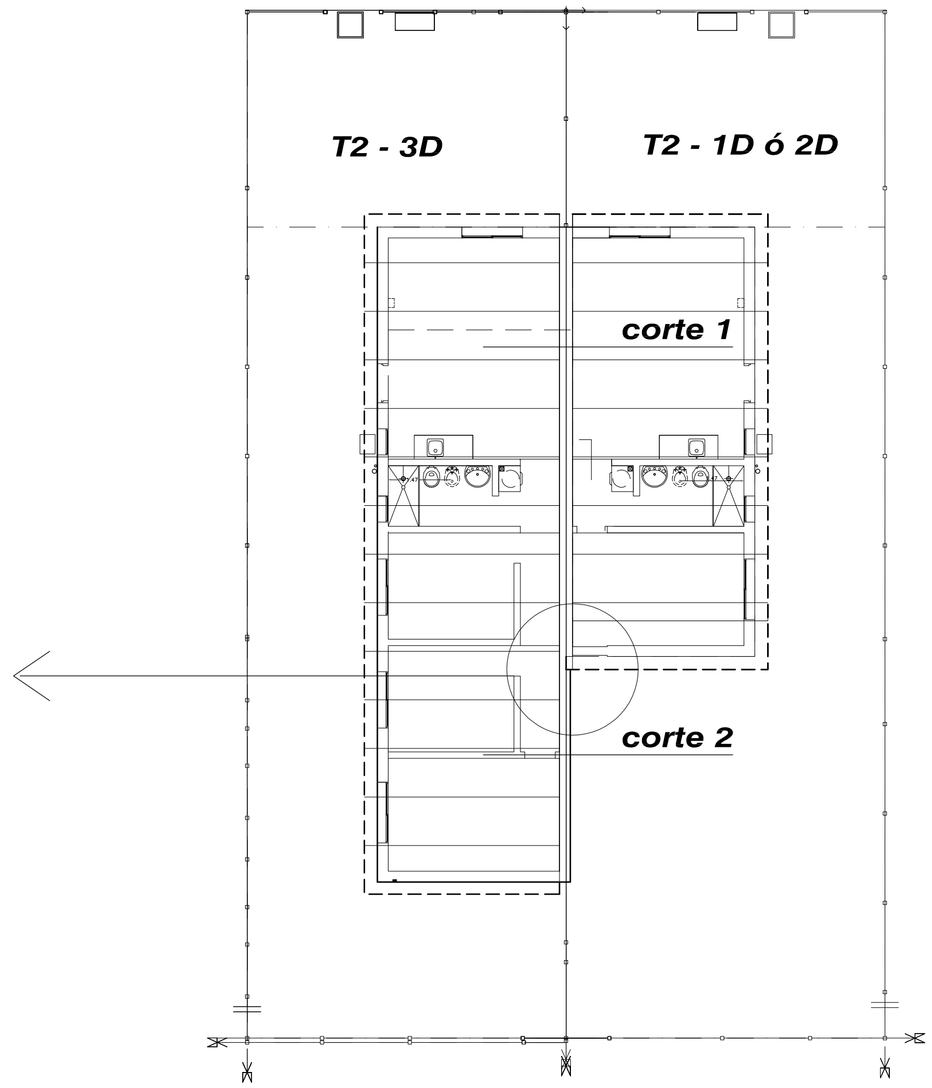

NOTAS:

– SE EJECUTARÁ EXCLUSIVAMENTE LO INDICADO EN EL RUBRADO

MVOTMA
Ministerio de Vivienda Ordenamiento Territorial y Medio Ambiente
PMB
Programa de Mejoramiento de Barrios
comuna canaria

Coejecutor: **INTENDENCIA DE CANELONES**

Plano:
VIVIENDAS TIPO PLANTA BAJA
DETALLE MURO CORTAFUEGO (CF)

Proyecto: **MEJORAMIENTO INTEGRAL ÁREA PRECARIA PANDO NORTE**				Nº Plano: **VA02-2d**
Ubicación:	Pando, Canelones			
Escala:	1:10	Fecha: Setiembre 2013	Rev./Fecha:	
Técnico: Arq. LAURA C. BOZZO Arq. ANDRÉS MENÉNDEZ Arq. ADRIANA CHAVARRÍA		Coordinador: Ing. PAULA ROMAY		
Firma:		Firma:		
Equipo Técnico: **CAEESU-IPRU-CSI**				VA02-2d.dwg