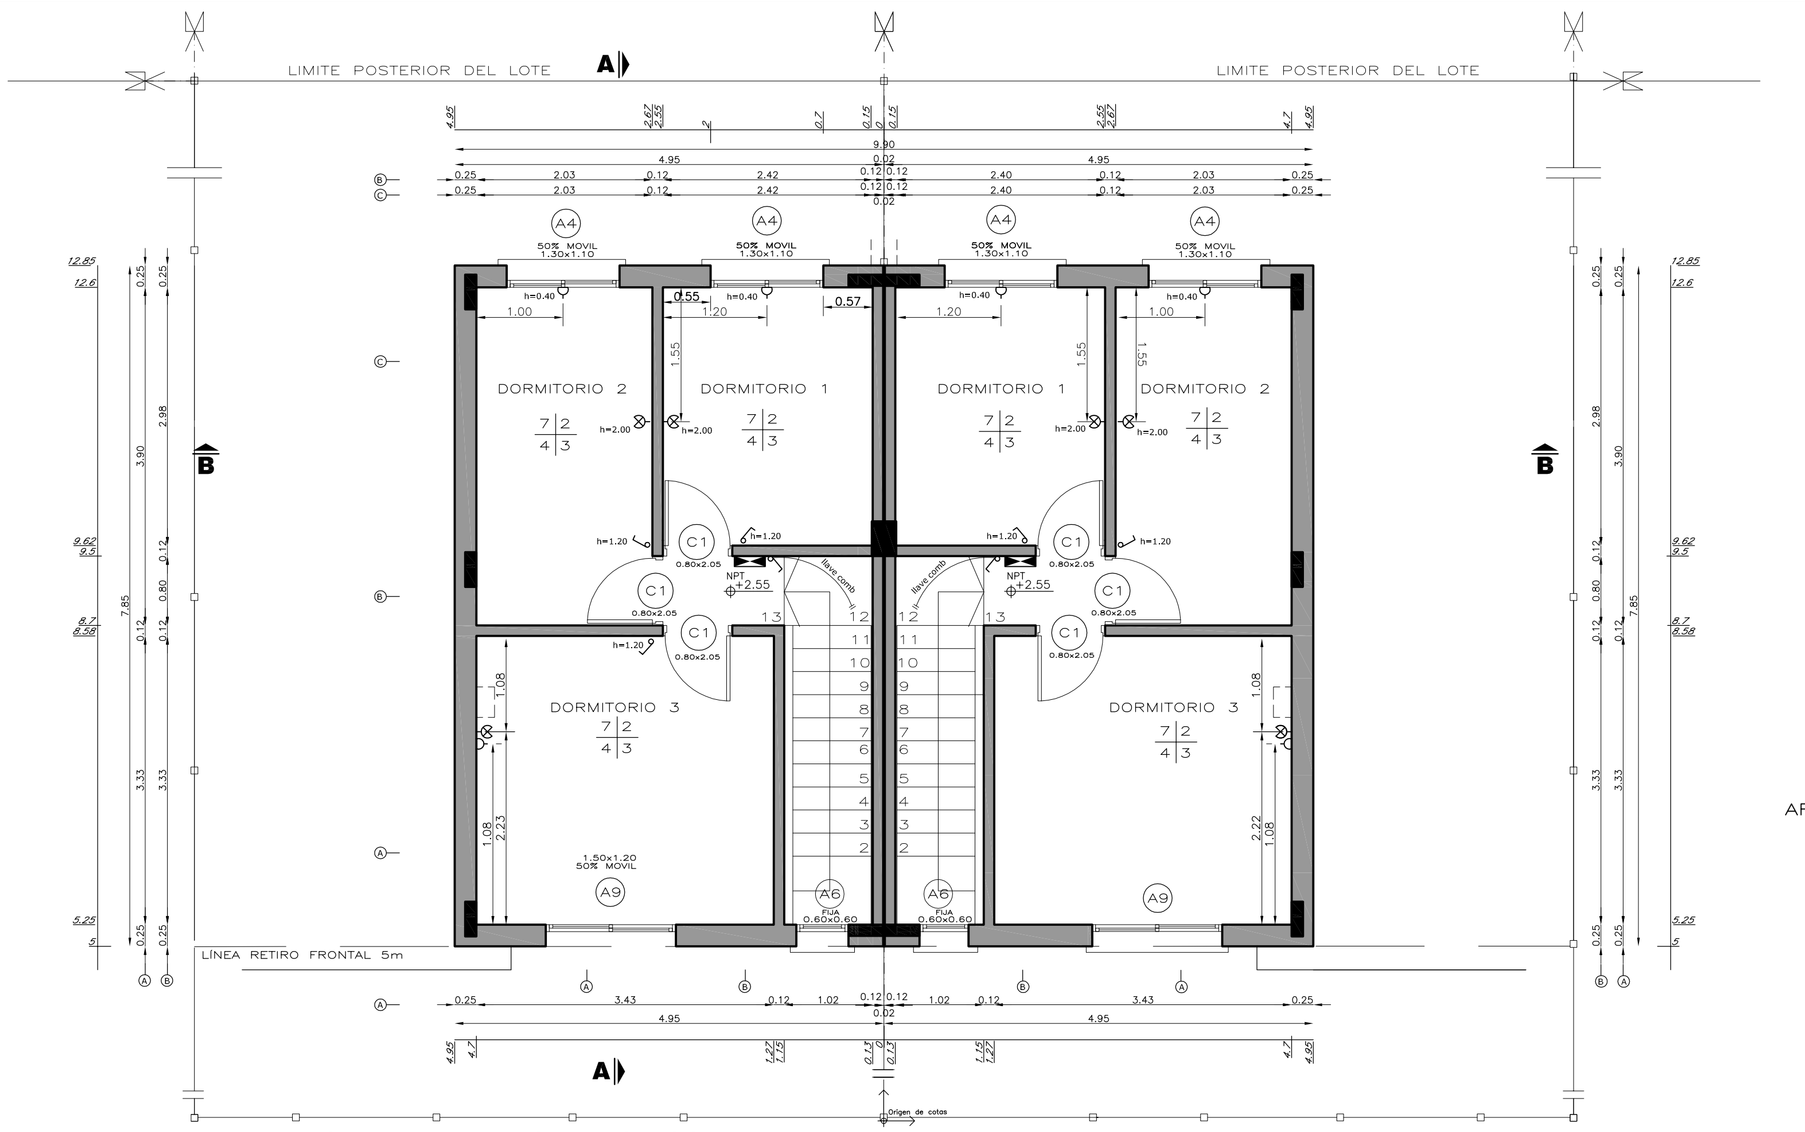

VIVIENDA TIPO DUPLEX - 3 DORMITORIOS
PLANTA ALTA
ESCALA 1:50

AREA TOTAL VIVIENDA 3D 68.16 M2

VIVIENDA 3 DORMITORIOS

LOCAL	AREA m2	LADOmín m	ILUMINACION		VENTILACION	
			NEC.	PROY	NEC.	PROY
ESTAR COMEDOR COCINA	20.69	3.20	2.64	3.12	1.55	1.56
DORMITORIO 1	7.21	2.40	0.72	1.43	0.54	0.72
DORMITORIO 2	7.92	2.03	0.79	1.43	0.59	0.72
DORMITORIO 3	11.42	3.33	1.14	1.95	0.86	0.90
BAÑO	3.54	1.20	–	0.48	0.20	0.48

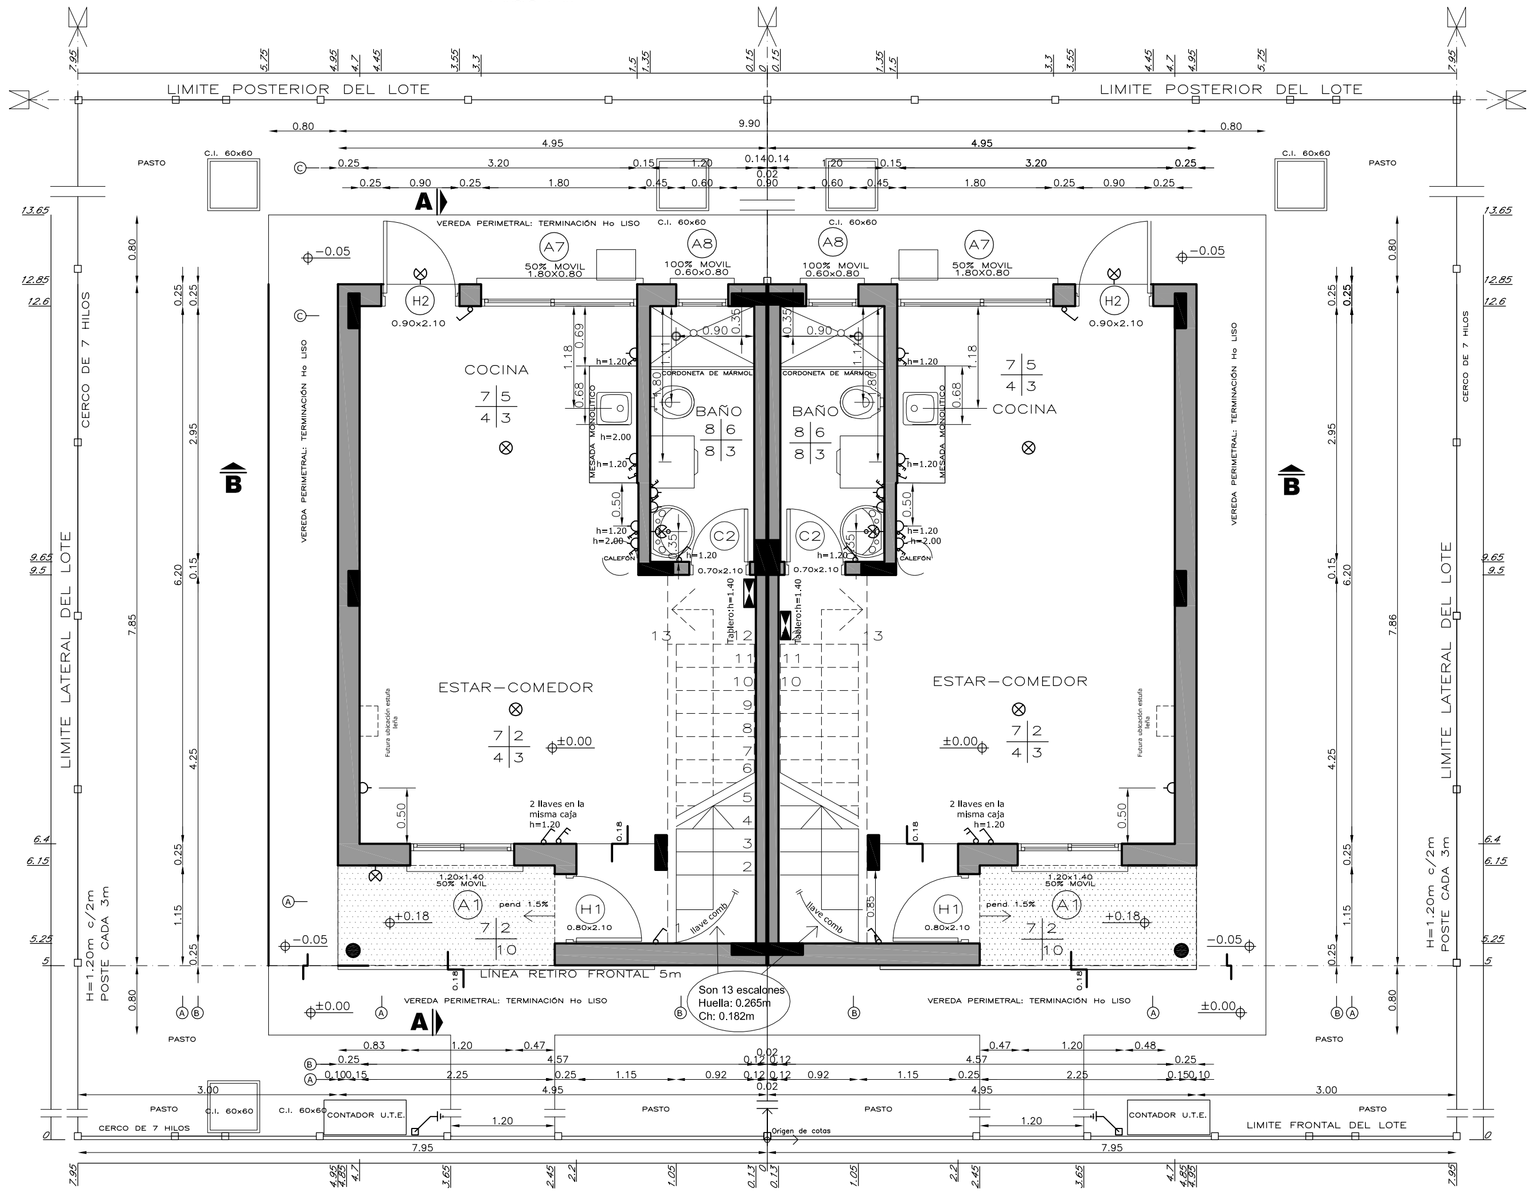

VIVIENDA TIPO DUPLEX - 3 DORMITORIOS
PLANTA BAJA
ESCALA 1:50

PLANILLA DE TERMINACIONES

PISO ZOCALO	PARED CIELORRASO

1 – HORMIGÓN VISTO
2 – LADRILLO BOLSEADO
3 – TECHO TIPO ISODEC DE BROMYROS
4 – ZOCALO ARENA Y PORTLAND H=6cm
5 – ARENA Y PORTLAND CON HIDROFUGO EN SECTOR CERÁMICA
6 – CERAMICA H=0.60 SOBRE MESADA, Y EN NICHO DE HELADERA Y COCINA H=1.50 RESTO DE LA PARED CON LADRILLO BOLSEADO TERMINACION : CERÁMICA H=1.80
7 – PISO ARENA Y PORTLAND CON CEMENTO ESPOLVOREADO
8 – BALDOSA CERÁMICA
9 – LADRILLO VISTO JUNTA ENRASADA
10 – PLACA CEMENTICIA

REFERENCIAS

J.C: junta de construcción

ACLARACIONES

Para la altura de herrajes, mesadas, tomas de luz, tomas sanitarios y otros, vale la norma UNIT 200:2010 de fecha abril de 2013.

NOTAS

– SE EJECUTARÁ EXCLUSIVAMENTE LO INDICADO EN EL RUBRADO

– EL TRAMO DE PAVIMENTO DE ACCESO UBICADO SOBRE EL RETIRO FRONTAL ES ESQUEMÁTICO. SE DEBERÁ VERIFICAR EN EL PLANO DE IMPLANTACIÓN URBANA DE LAS VIVIENDAS EL DESNIVEL Y PENDIENTES A SALVAR.

MVOTMA Ministerio de Vivienda Ordenamiento Territorial y Medio Ambiente
PMB Programa de Mejoramiento de Barrios
comuna canaria

Coejecutor: **INTENDENCIA DE CANELONES**

Plano:
VIVIENDAS TIPO DÚPLEX 3d APAREADAS PLANTAS DE ALBAÑILERÍA

Proyecto: MEJORAMIENTO INTEGRAL ÁREA PRECARIA PANDO NORTE				Nº Plano: VA02-3a dúplex
Ubicación:	Pando, Canelones			
Escala: 1:50	Fecha: Setiembre 2013	Rev./Fecha: 1/Mayo 2014		
Técnico: Arq. LAURA C. BOZZO Arq. ANDRÉS MENÉNDEZ Arq. ADRIANA CHAVARRÍA		Coordinador: Ing. PAULA ROMAY		
Firma:		Firma:		
Equipo Técnico: CAEESU-IPRU-CSI				VA02-3_D.dwg