


CALLE CAMINO LA PALOMA

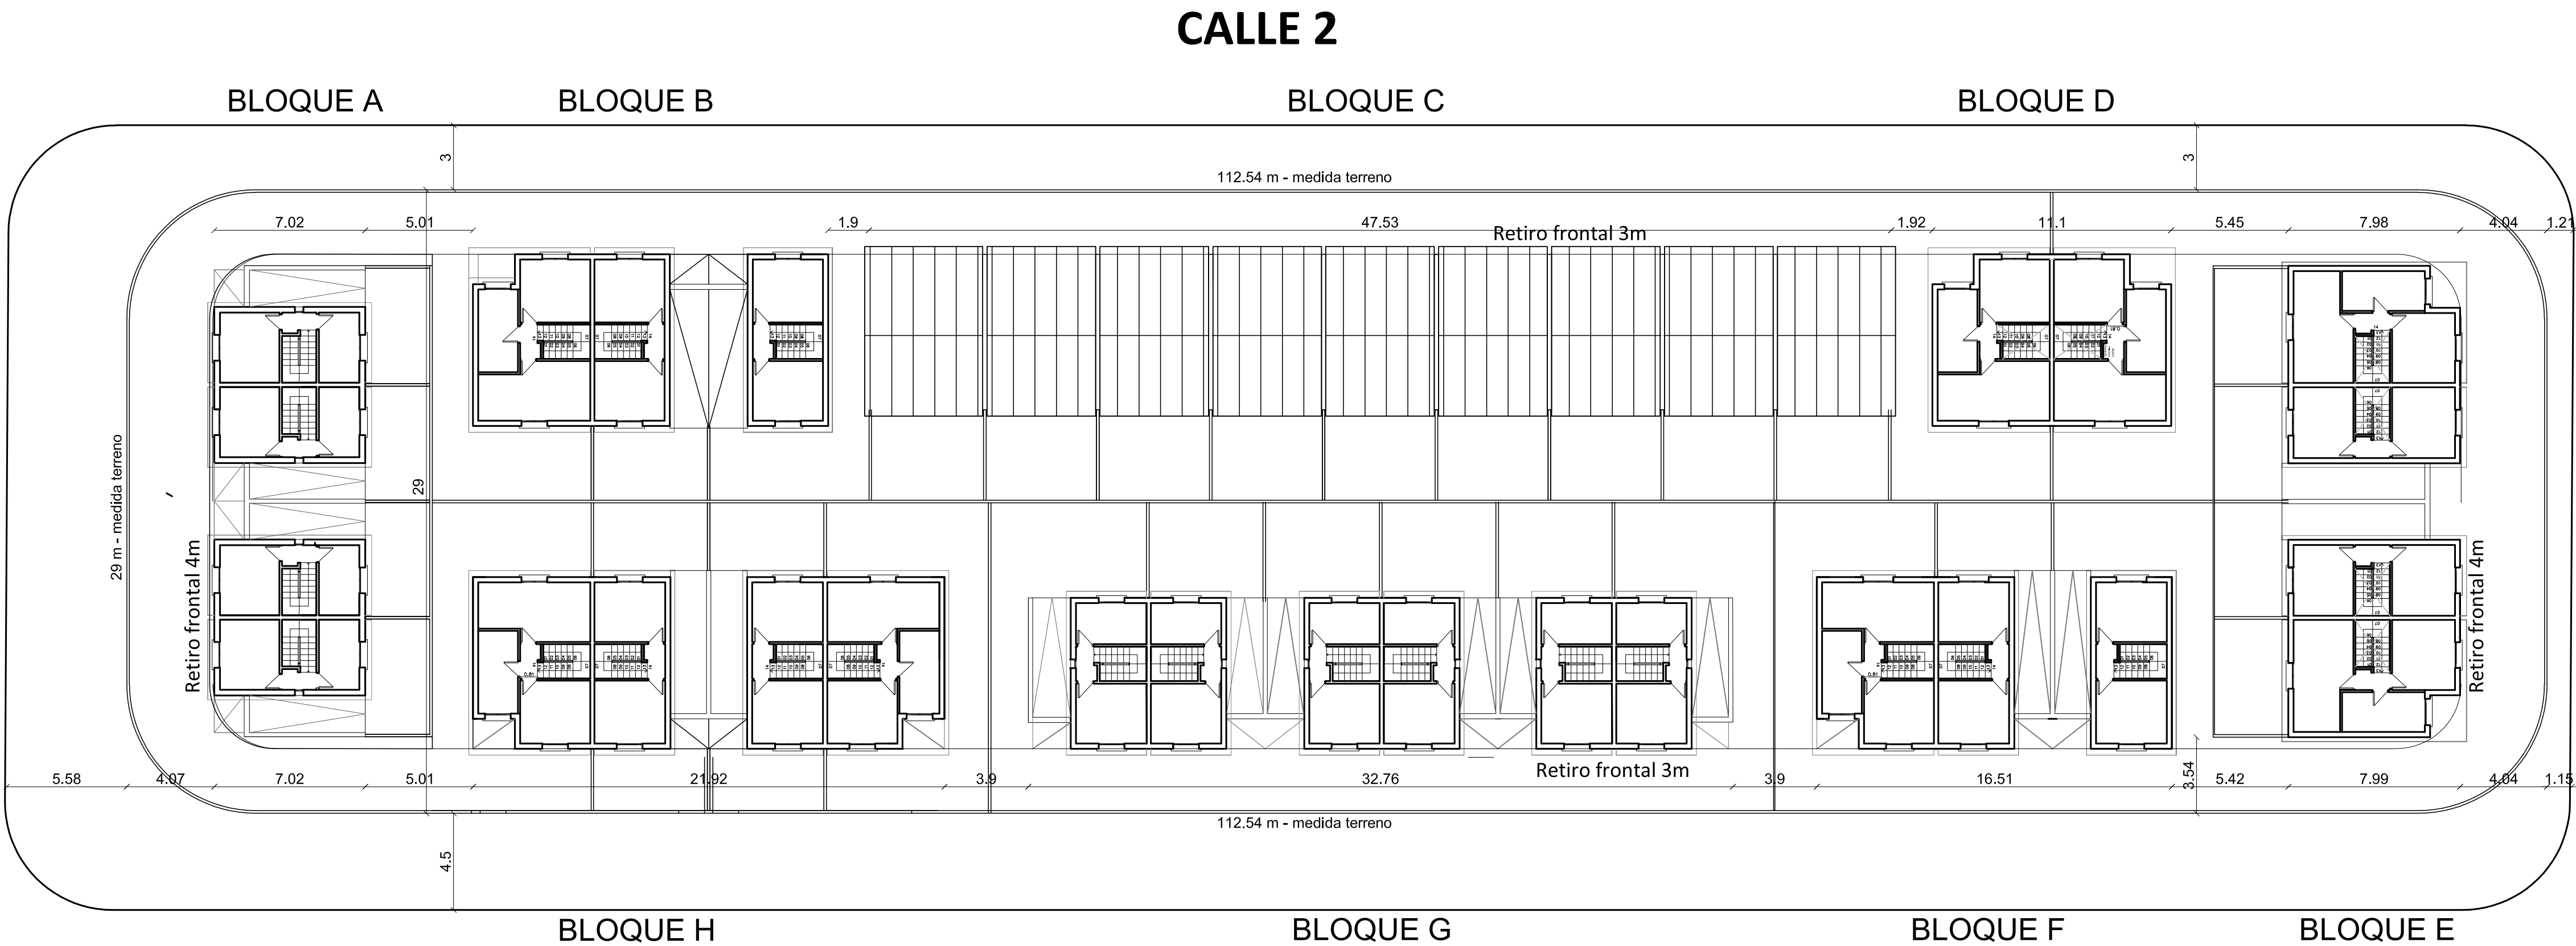

CALLE PERNAMBUCO

CALLE 2

BLOQUE B

BLOQUE C

BLOQUE D

BLOQUE H

BLOQUE G


BLOQUE F

BLOQUE E

CALLE 1

PLANTA ALTA - escala 1/200

CALLE CAMINO LA PALOMA

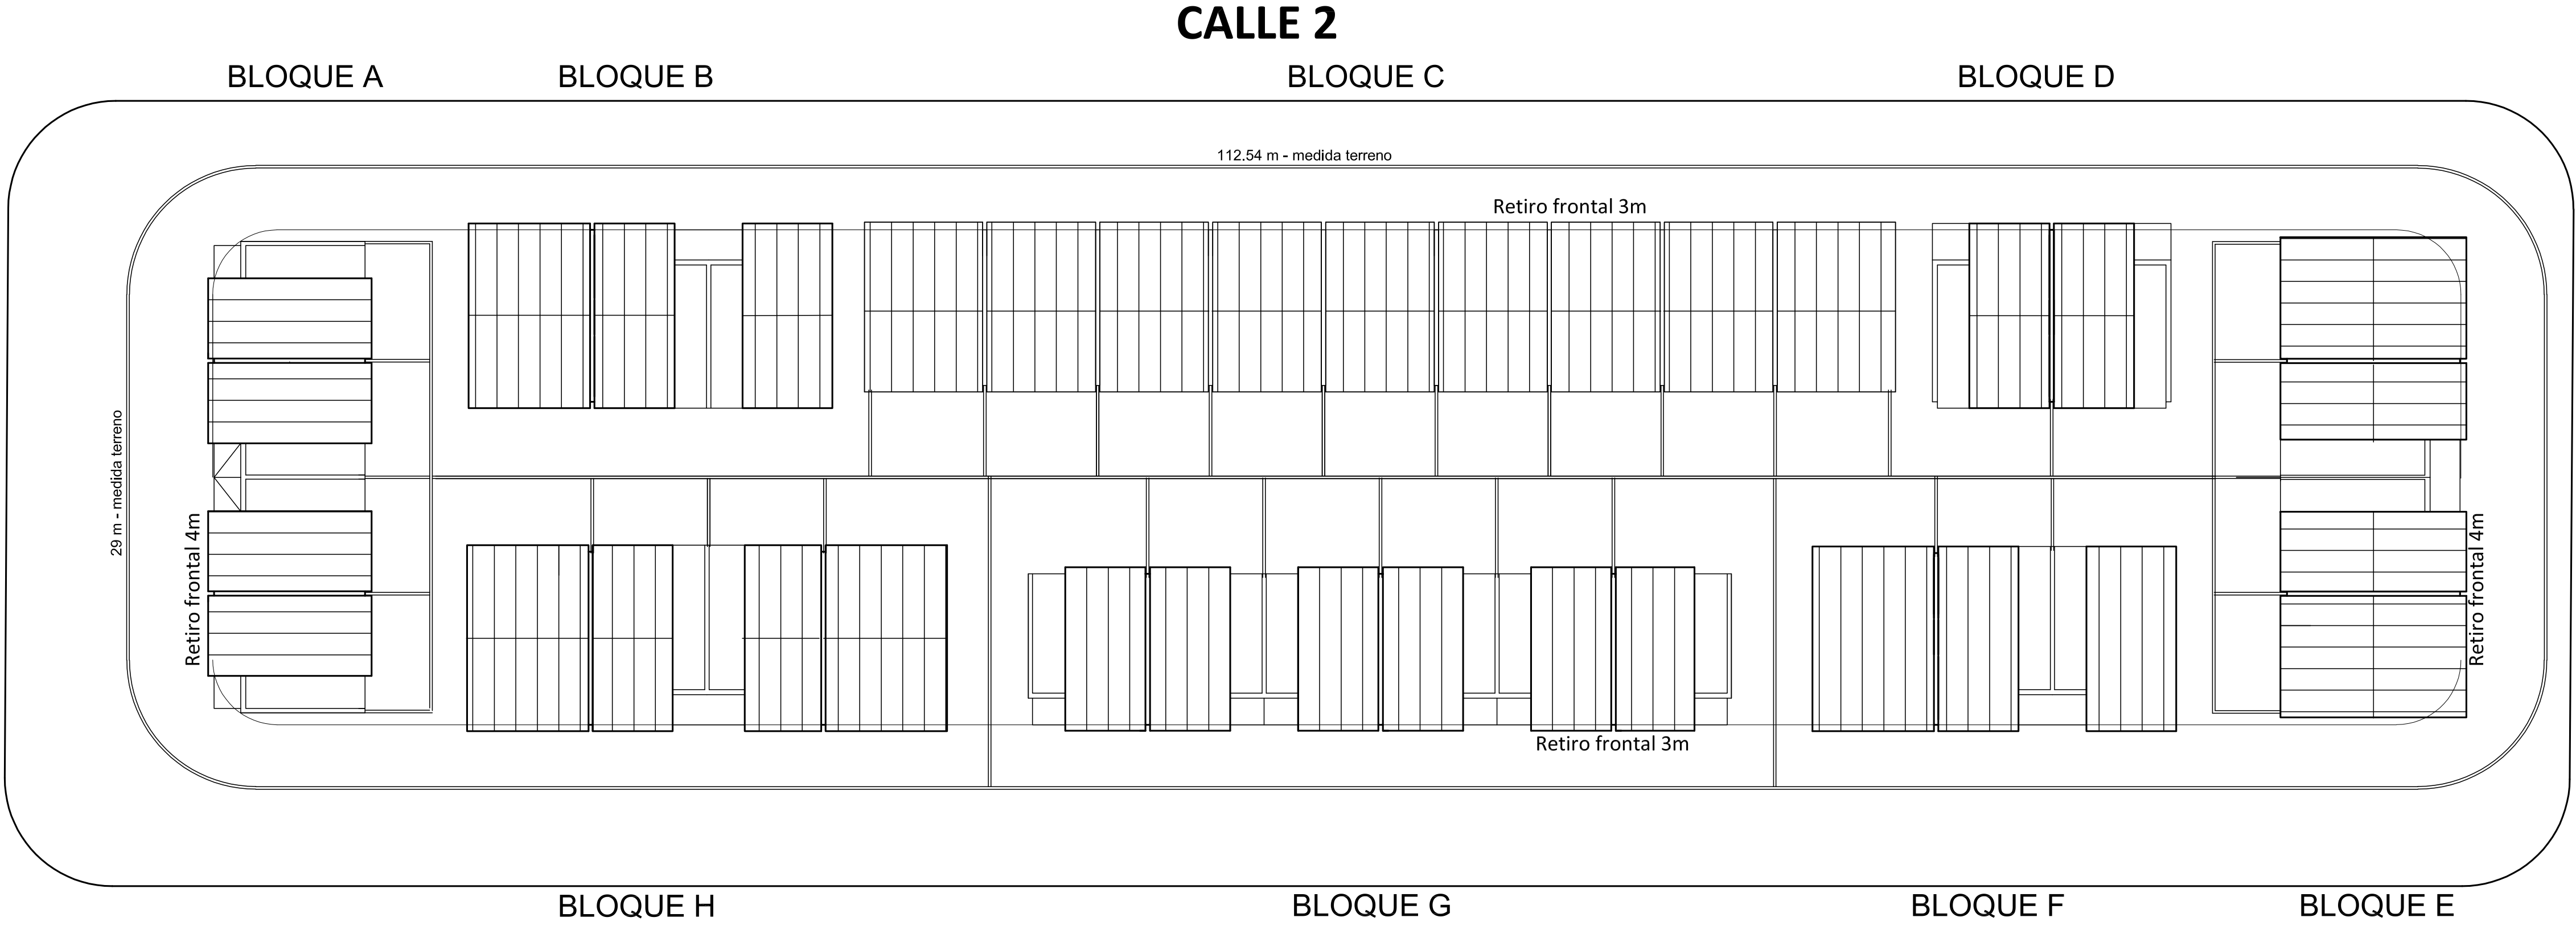

CALLE PERNAMBUCO

CALLE 2

BLOQUE B

BLOQUE C

BLOQUE D

BLOQUE H

BLOQUE G

BLOQUE F

BLOQUE E

CALLE 1

PLANTA TECHOS - escala 1/200

DATOS GENERALES

PADRÓN N°		5493	
Área del terreno		3.232,80 m²	
F.O.S.	NORMATIVA 80 %	F.O.S.	PROYECTO 42 %

TIPOLOGÍAS

	área	cant.
1D	35 m2	9
2D	54 m2	10
3D	66 m2	8
4D	80 m2	8
Total viviendas	35	

NOTAS:
Las medidas altimétricas están en metros, referidas al ±0.00 de la tapa de saneamiento de la calle La Paloma.
Dichas medidas son indicativas, por lo que se deberán verificar en el terreno.
Las cotas de la Calle 1 proyectada, se deberán verificar con el proyecto definitivo.

Intendencia de Montevideo Departamento de Desarrollo Urbano División Hábitat y Vivienda SERVICIO DE TIERRAS Y VIVIENDA		
PROGRAMA: Relocalización "Che"	PADRÓN N°: 5493	
BARRIO: LA PALOMA	CONCEPTO: Obra Nueva	
UBICACIÓN: Cno.La Paloma-Calle1-Pernambuco-Calle2		
PROPIETARIO: Intendencia de Montevideo	REGIMEN: P.Horizontal	
PLANO: Alboñilería- Planta Alta y Techos	FECHA: 17/03/2023	
PROPIETARIO: _____	ESCALA: 1/200	
TÉCNICO: _____	LÁMINA: U2	