




BLOQUE D PLANTA BAJA Esc. 1/100

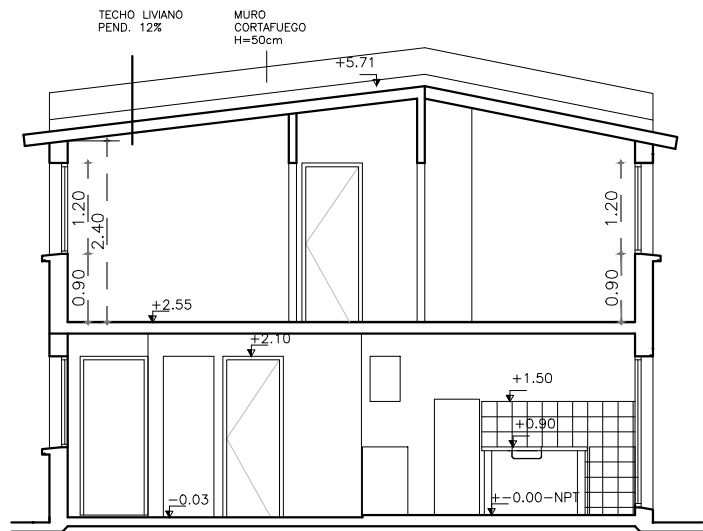

BLOQUE D CORTE C1 Esc. 1/100

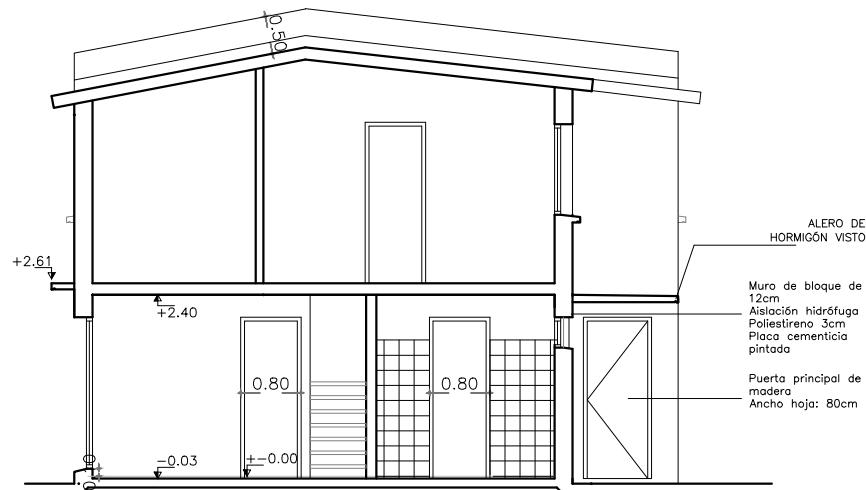

BLOQUE D CORTE C2 Esc. 1/100

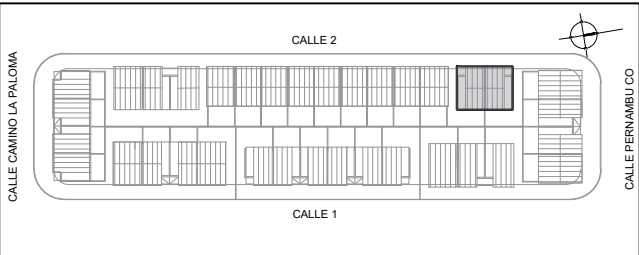

BLOQUE D	TOTAL VIVIENDAS = 02
	ÁREA TOTAL = 160 m <sup>2</sup>
	ÁREA TOTAL PB = 83 m <sup>2</sup>

TIPOLOGÍAS	CANTIDAD	ÁREA VIVIENDAS
4 Dormitorios	02	80.00 m <sup>2</sup>

TOTAL VIVIENDAS	02
-----------------	----

N° LOCAL	NOMBRE
00	LOCAL
1	P- R- C-
PISO	CIELORRASO
	REVESTIMIENTO

PLANILLA TERMINACIONES

TERMINACIONES PISOS	
CODIGO	ESPECIFICACION
P1	HORMIGÓN LLANEADO
P2	BALDOSA CERÁMICA 20X20CM
TERMINACIONES PAREDES	
CODIGO	ESPECIFICACION
R1	LADRILLO DE CAMPO BOLSEADO Y PINTADO
R2	BALDOSA CERÁMICA
R3	PLACA DE YESO
TERMINACIONES CIELORRASOS	
CODIGO	ESPECIFICACION
C1	CHAPA TIPO "ISODEC" esp:15cm
C2	BOVEDILLA
C3	LOSA HORMIGÓN ARMADO

NOTAS:  
Nivel de Platea =  
( )

(MD) Muro de Bloque H:0.40m +  
Malla Electrosoldada H:1.40m

Intendencia de Montevideo  
Departamento de Desarrollo Urbano  
División Tierras y Habitat  
SERVICIO DE TIERRAS Y VIVIENDA



PROGRAMA: Realojó "El Che"      PADRÓN N°: Fracción 5493

SECTOR: Barrio La Paloma      CONCEPTO: Obra Nueva

UBICACIÓN: Cno La Paloma - Calle2 -Peranmbuco - Calle1      REGIMEN: P.Horizontal

PROPIETARIO: Intendencia de Montevideo      FECHA: 3/2023

PLANO: Albañilería Bloque D      ESCALA: 1/100

PROPIETARIO: \_\_\_\_\_      BLOQUE D

TÉCNICO: \_\_\_\_\_      LÁMINA:

A08