



BLOQUE	9.18								3.77		
FACHADA	0.56	1.20	0.19	1.27	1.20	2.26	1.20	1.30	1.28	1.20	1.29
01	0.24			5.21		0.20	3.29	0.24	3.56	0.24	3.29
02	0.24	1.85	0.10		3.26	0.20	3.29	0.24	3.56	0.24	3.29
03	0.24	1.85	0.10	0.81	2.45	0.20	2.45	0.84	0.24	2.45	0.24
04		0.24		3.26	0.20	3.29	0.24	1.72	0.12	1.72	0.24

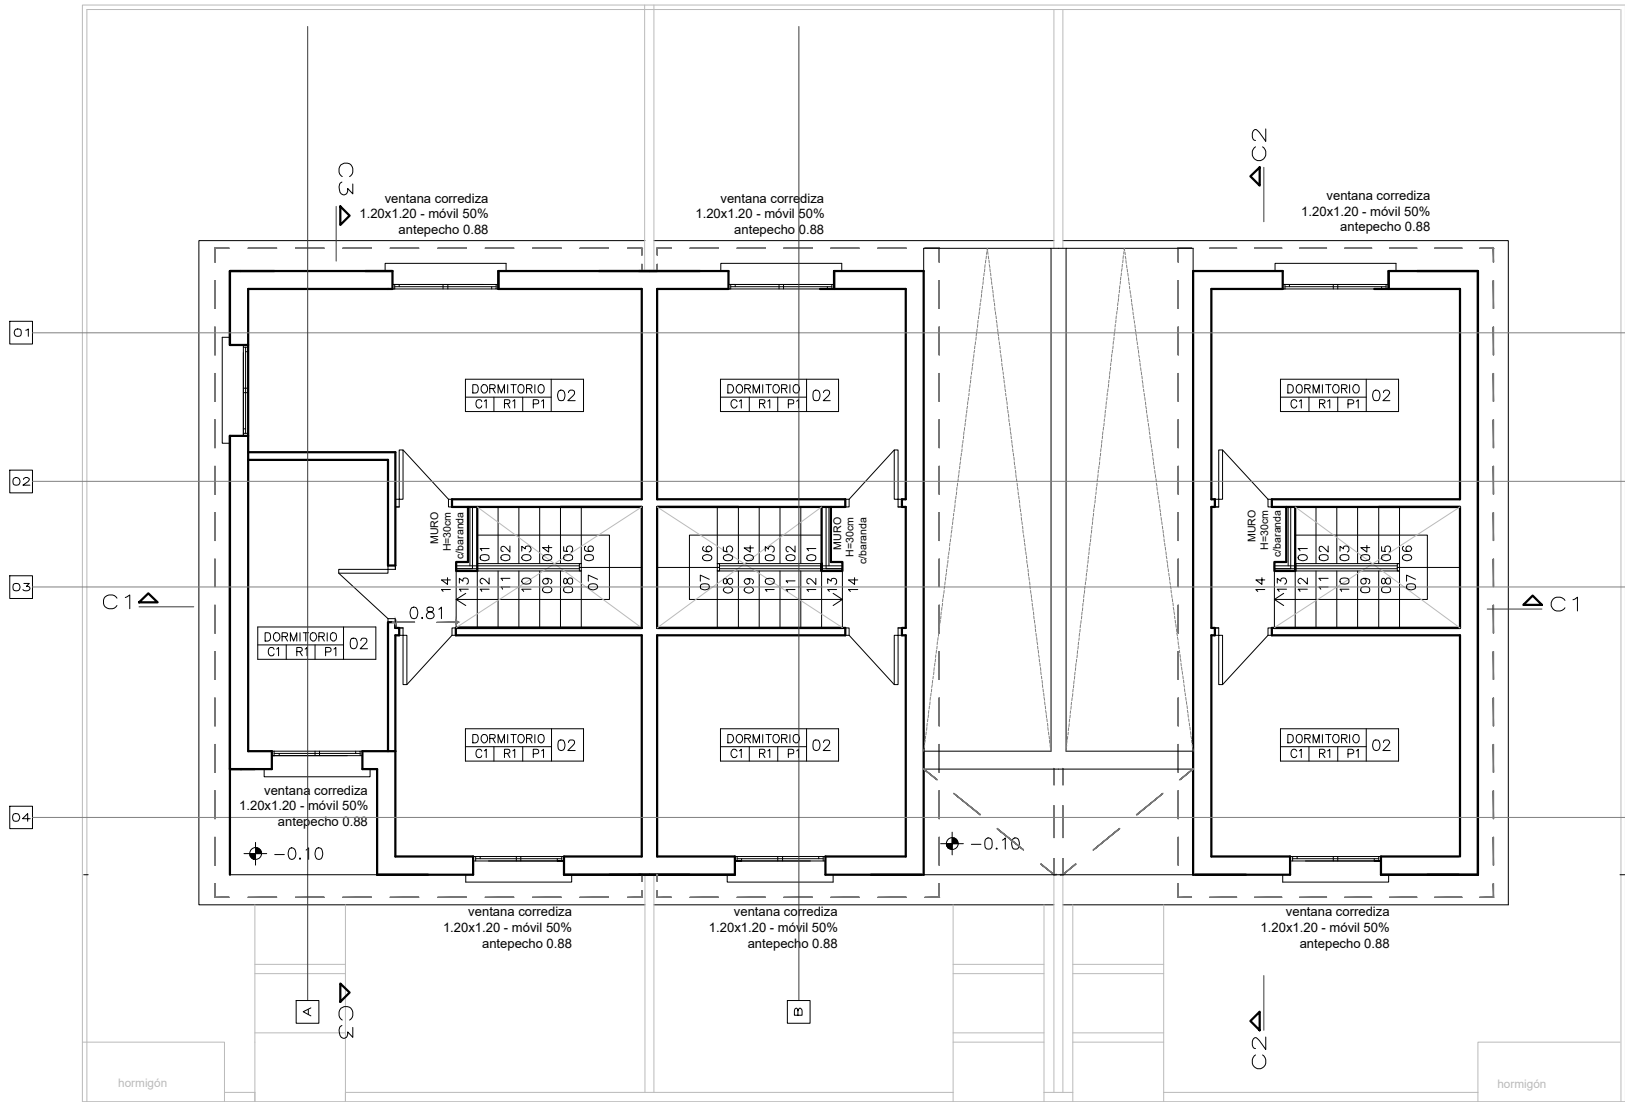

BLOQUE F- PLANTA ALTA ESC. 1/100

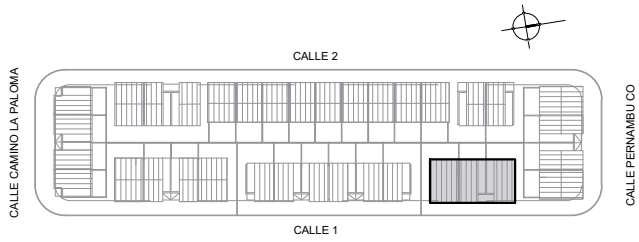

BLOQUE F	TOTAL VIVIENDAS = 03
	ÁREA TOTAL = 212 m²

TIPOLOGÍAS	CANTIDAD	ÁREA VIVIENDAS
3 Dormitorios	02	66.00 m²
4 Dormitorios	01	80.00 m²
TOTAL VIVIENDAS	03	

N° LOCAL	NOMBRE
00	LOCAL
1	P- R- C-
	PISO REVESTIMIENTO CIELORRASO

PLANILLA TERMINACIONES	
TERMINACIONES PISOS	
CODIGO	ESPECIFICACION
P1	HORMIGÓN LLANEADO
P2	BALDOSA CERÁMICA 20X20CM
TERMINACIONES PAREDES	
CODIGO	ESPECIFICACION
R1	LADRILLO DE CAMPO BOLSEADO Y PINTADO
R2	BALDOSA CERÁMICA
R3	PLACA DE YESO
TERMINACIONES CIELORRASOS	
CODIGO	ESPECIFICACION
C1	CHAPA TIPO "ISODEC" esp:15cm
C2	BOVEDILLA
C3	LOSA HORMIGÓN ARMADO

NOTAS:  
Nivel de Platea -0.03m = +1.00m  
(del ±0.00m del Replanteo en el punto medio del Cordón de la vereda pública existente)  
(MD) Muro de Bloque H:0.40m +  
Malla Electrosoldada H:1.40m

Intendencia de Montevideo  
Departamento de Desarrollo Urbano  
División Tierras y Habitat  
SERVICIO DE TIERRAS Y VIVIENDA



PROGRAMA: Realojo "El Che"	PADRÓN N°: Fracción 5493
SECTOR: Barrio La Paloma	CONCEPTO: Obra Nueva
UBICACIÓN: Cno La Paloma - Calle2 -Perambuco - Calle1	REGIMEN: P.Horizontal
PROPIETARIO: Intendencia de Montevideo	FECHA: 3/2023
PLANO: Albañilería Bloque F Planta Alta	ESCALA: 1/100
PROPIETARIO: _____ TÉCNICO: _____	BLOQUE F
	LÁMINA: <b>A15</b>