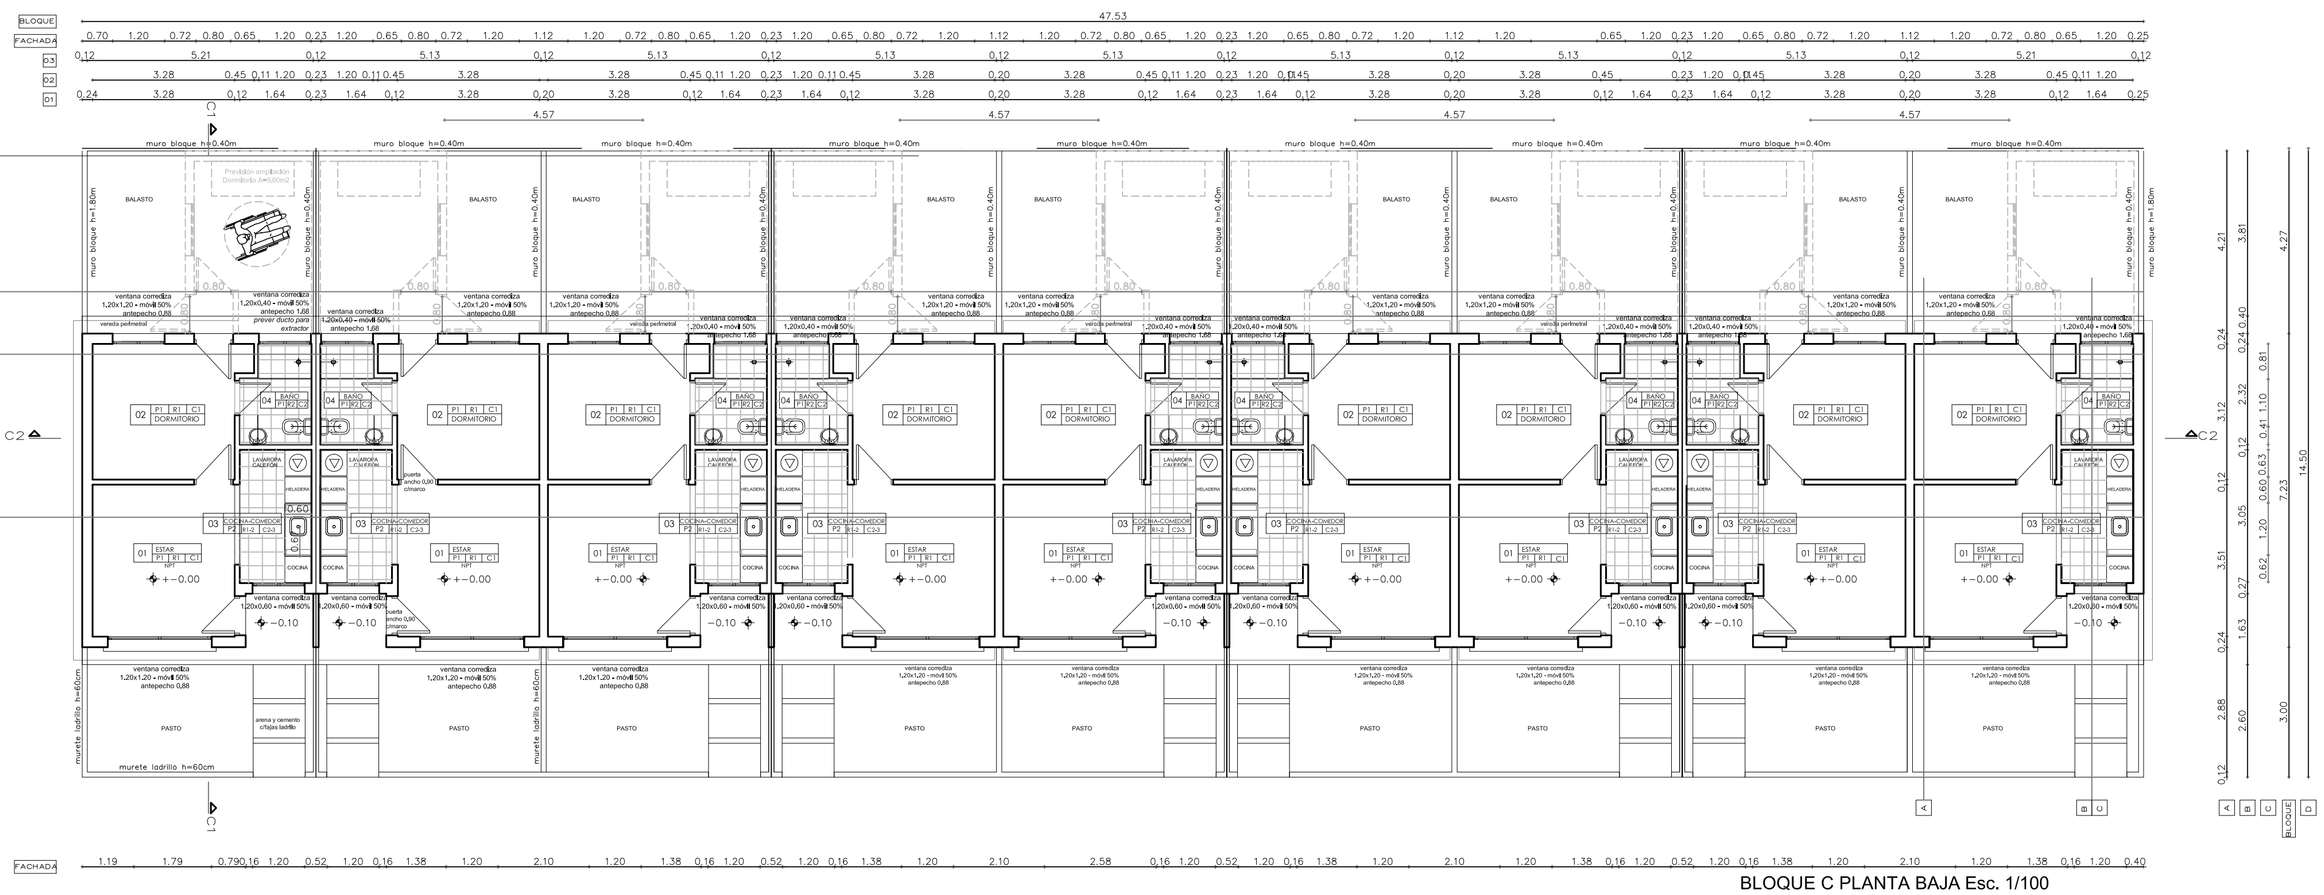

BLOQUE C PLANTA BAJA Esc. 1/100

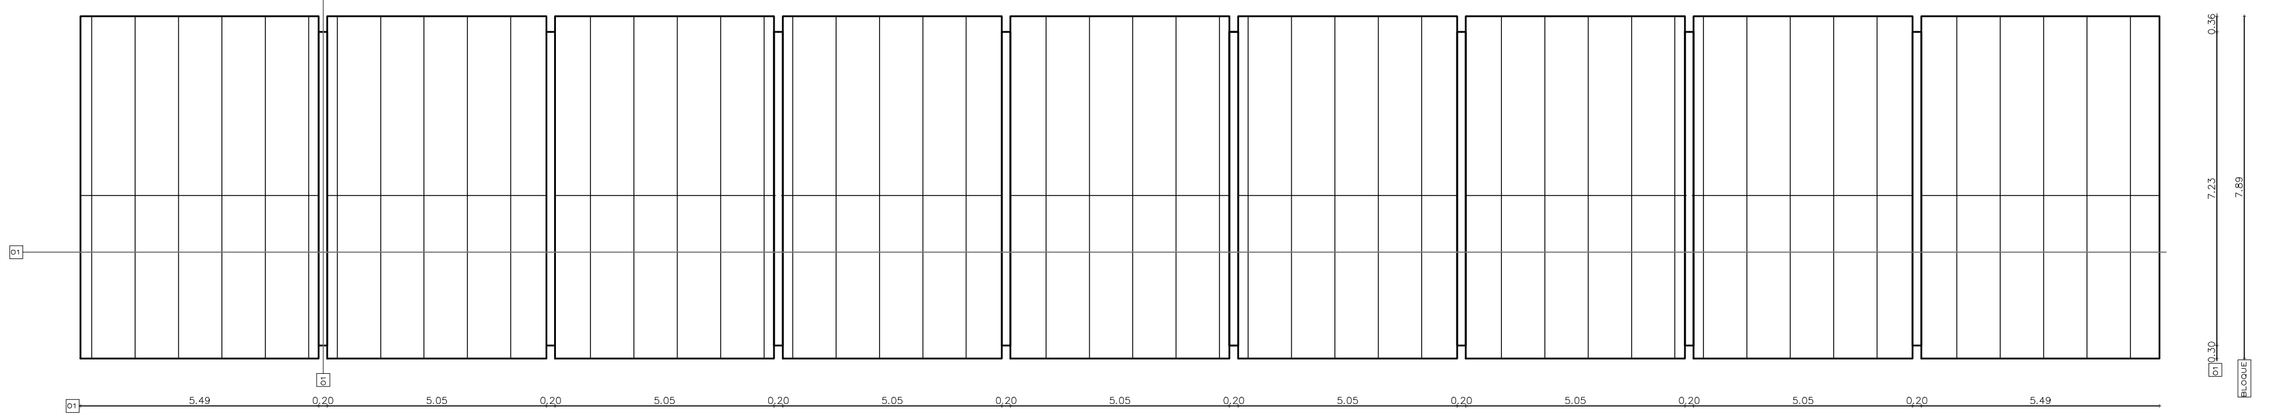

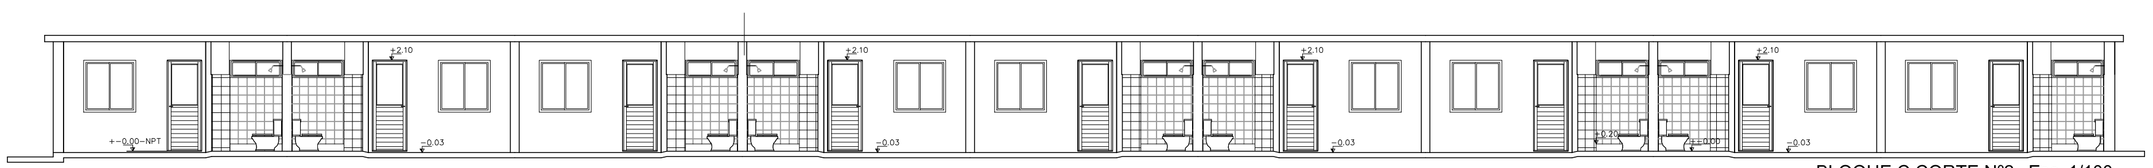

BLOQUE C CORTE Nº2 Esc. 1/100

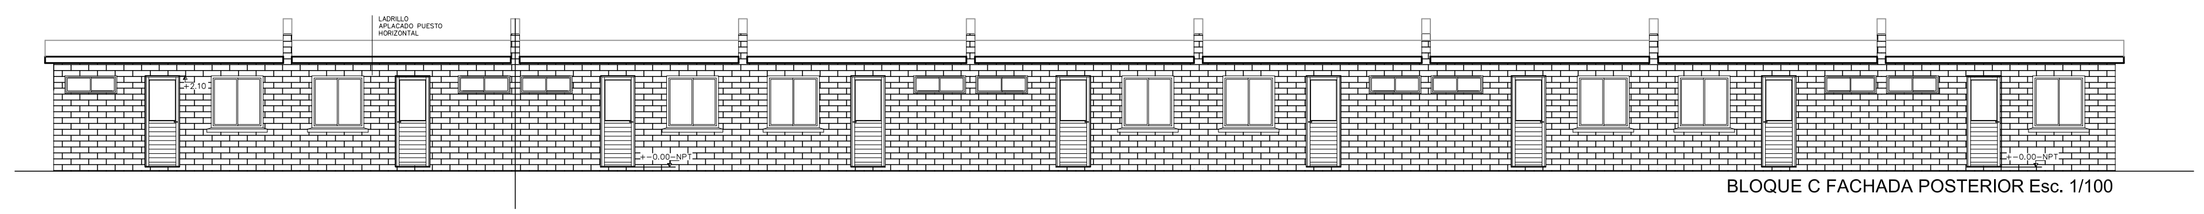

BLOQUE C FACHADA POSTERIOR Esc. 1/100

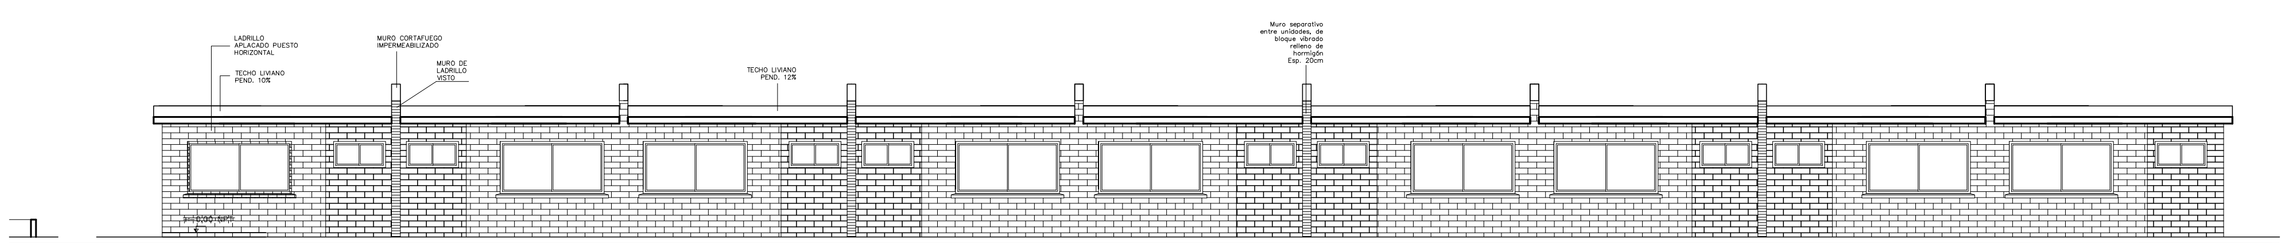

BLOQUE C FACHADA FRONTAL Esc. 1/100

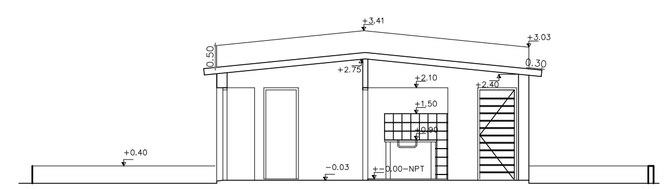

BLOQUE C CORTE C1 Esc. 1/100

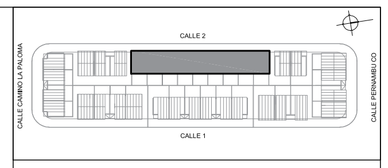

Nº LOCAL NOMBRE
00 LOCAL
P1 B1 C1
PISO
CIELORRASO
REVESTIMIENTO

PLANILLA TERMINACIONES

TERMINACIONES PISOS	
CODIGO	ESPECIFICACION
P1	HORMIGÓN LLANEADO
P2	BALDOSA CERAMICA 20X20CM
TERMINACIONES PAREDES	
CODIGO	ESPECIFICACION
R1	LADRILLO DE CAMPO BOLSEADO Y PINTADO
R2	BALDOSA CERAMICA
R3	PLACA DE YESO
TERMINACIONES CIELORRASOS	
CODIGO	ESPECIFICACION
C1	CHAPA TIPO "ISODEC" esp:15cm
C2	BOVEDILLA
C3	LOSA HORMIGÓN ARMADO

NOTAS:
Nivel de Platea = ( )

(MD) Muro de Bloque H: 0.40m + Malla Electrosoldada H: 1.40m

BLOQUE C	TOTAL VIVIENDAS = 09
	ÁREA TOTAL = 341 m²
	ÁREA TOTAL PB = 341 m²

TIPOLOGÍAS	CANTIDAD	ÁREA VIVIENDAS
1 Dormitorios	09	35.00 m²
TOTAL VIVIENDAS	09	

Intendencia de Montevideo
Departamento de Desarrollo Urbano
División Tierras y Habitat
SERVICIO DE TIERRAS Y VIVIENDA

PROGRAMA: Realojo "El Che"	PADRÓN Nº: Fracción 5493
SECTOR: Barrio La Paloma	CONCEPTO: Obra Nueva
UBICACIÓN: Che La Paloma – Calle2 –Paraninfo – Calle1	REGIMEN: P.Horizontal
PROPIETARIO: Intendencia de Montevideo	FECHA: 12/2022
PLANO: Albañileria Bloque C	ESCALA: 1/100
	BLOQUE C
PROPIETARIO:	LÁMINA: A07
TÉCNICO:	