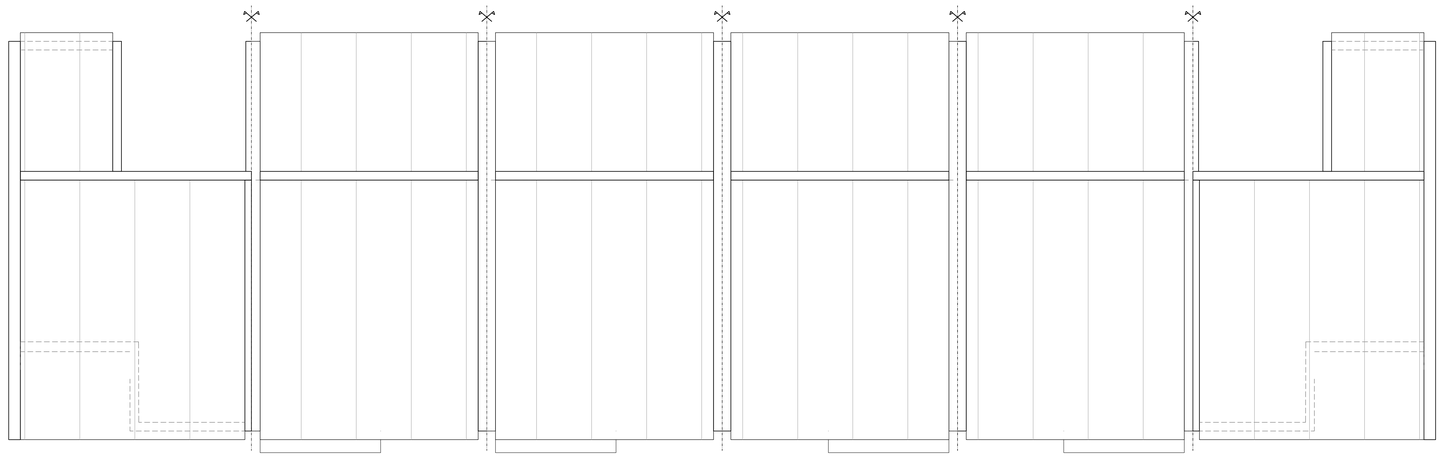

PLANTA TECHOS - escala 1/50

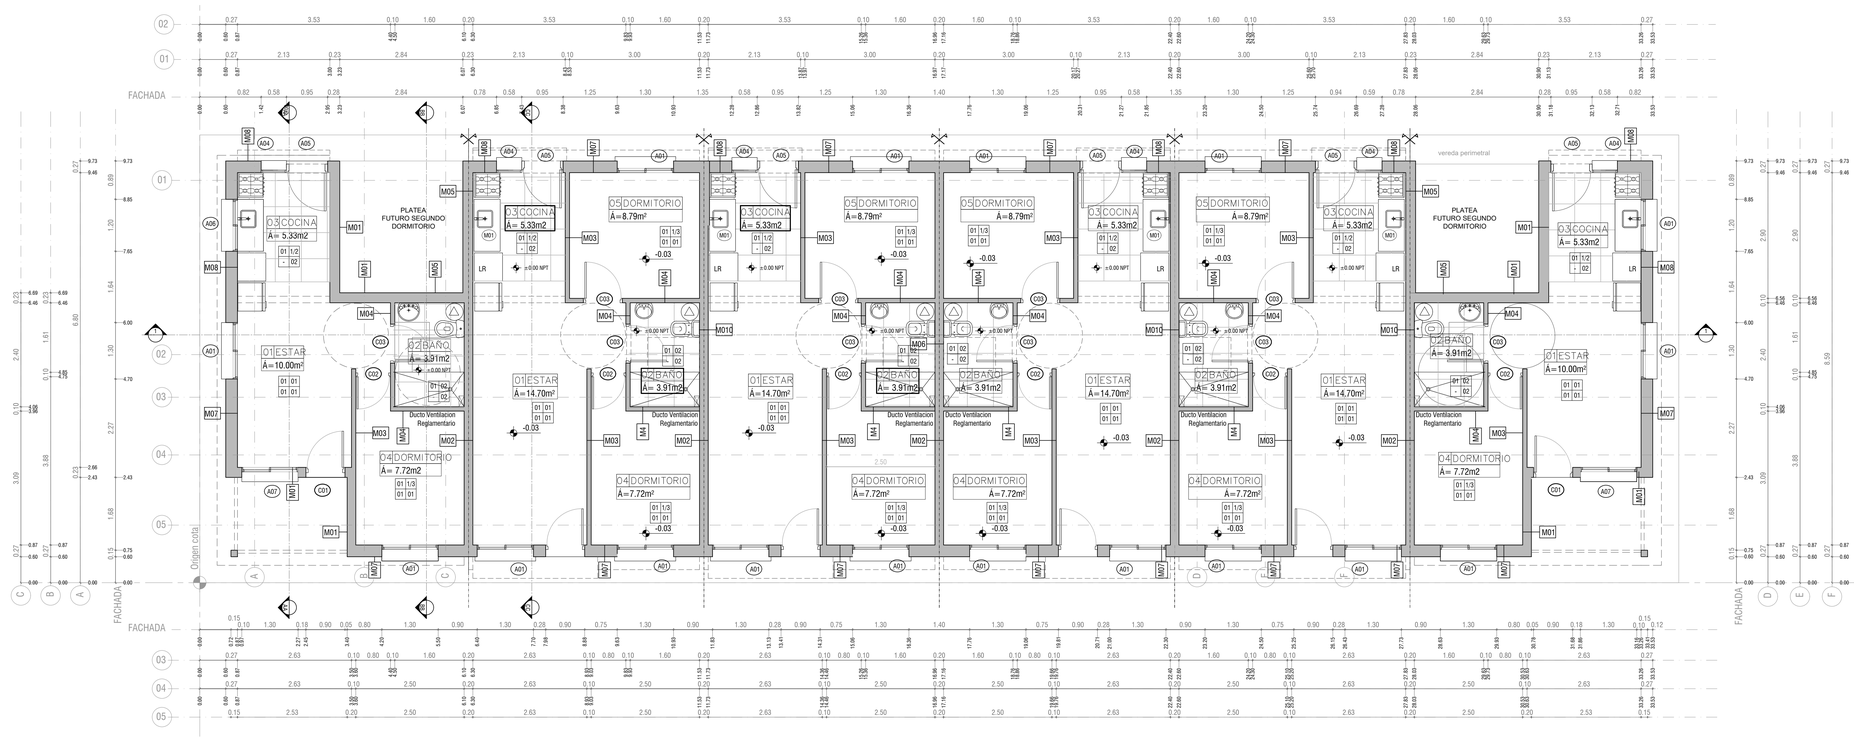

PLANTA BAJA - escala 1/50

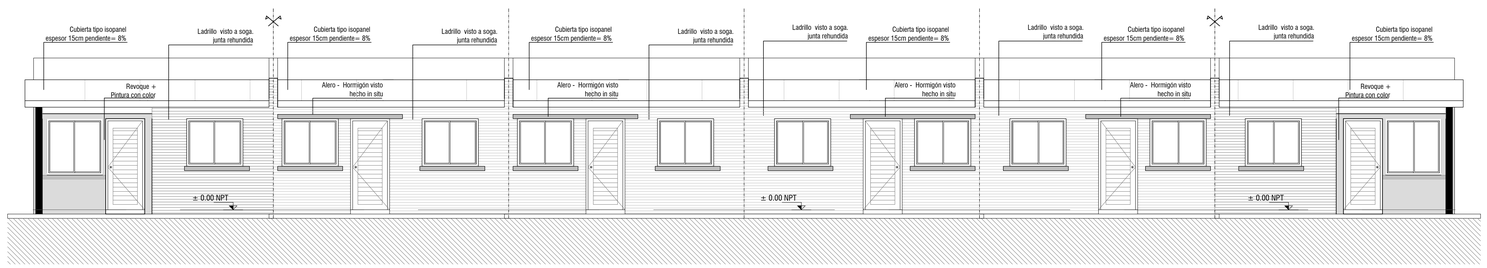

FACHADA PRINCIPAL - escala 1/50

PLANO DE UBICACIÓN
escala 1/4000

TIPOLOGIAS

	área	cant.
1D	35,7 m2	12
2D	50 m2	20
3D	65,5 m2	12
4D	80 m2	10
Total viviendas		54

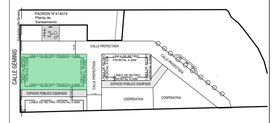

Planta esquema
***Sector 01*-bloque B**

REFERENCIA TERMINACIONES

CIELORRASO	
1	CUBIERTA ISOPANEL
2	ENTREPISO
PAREDES	
1	BLOQUE PINTADO 2 MANOS DE PINTURA VINILICA INTERIOR LAVABLE
2	BALDOSA CERAMICA
3	TABIQUE DE YESO PINTADO 2 MANOS DE PINTURA VINILICA INTERIOR LAVABLE,PUEDE SER CON COLOR)
	Placas (e=12.5mm) con aislación acustica. Montantes separacion max. 50cm
PISO	
1	HORMIGON LLANEADO
2	BALDOSA CERAMICA
ZOCALOS	
1	MADERA

REFERENCIA PLANILLAS

CARPINTERIA ALUMINIO

- A01 (1.30X1.10)m, corrediza, 50% móvil. Antepecho 1.00m
- A02 (0.40x1.10)m fija
- A03 (0.80x0.30)m, corrediza, 50% móvil. Antepecho 1.50m
- A04 (0.60x1.05)m. 50% móvil.Antepecho 1.10m
- A05 (80.80X2.10)m, batiente, 100%móvil
- A06 (1.20X1.00)m. Corredza, 50% móvil. Antepecho 1,10m
- A07 (1.30X1.30)m. Corredza, 50% móvil. Antepecho 0,80m

CARPINTERIA MADERA

- G01 (0.90X2.10)m, batiente, 100%móvil- exterior
- G02 (0.80x2.10)m, batiente, 100%móvil
- G03 (0.90X2.10)m, batiente, 100%móvil

MESADAS

- M01 0,60X1.20m

NOTAS:
Las medidas altimétricas están en metros, referidas al ±0.00 de Nivel de Piso Terminado.

Rejas: Se dejaran planchuelas en espera para futura colocación de rejas

En viviendas de un dormitorio se dejará platea para futura ampliación

Las viviendas serán construirán en su totalidad en el **padrón Nº168.553 . Todas deben cumplir con la Normativa Departamental (Volumen XV Digesto Departamental) , esto incluye los articulos R.1894.8, R.1894.9 y 1894.1 que refieren a accesibilidad .**

Intendencia de Montevideo
Departamento de Desarrollo Urbano
División Tierras y Hábitat
Servicio de Tierras y Vivienda

PROGRAMA: Relocalización Chacarita de los Padres	PADRÓN Nº: 168.553
BARRIO:	CONCEPTO: Obra Nueva
UBICACIÓN: calle Géminis y Rosario	
PROPIETARIO: Intendencia de Montevideo	REGIMEN: P.Horizontal
PLANO: BLOQUE B–PLANTA ALTA Y BAJA	FECHA: 03/2023
PROPIETARIO:	ESCALA: 1/50
TÉCNICO:	LÁMINA: A15