


PLANTA BAJA - escala 1/50

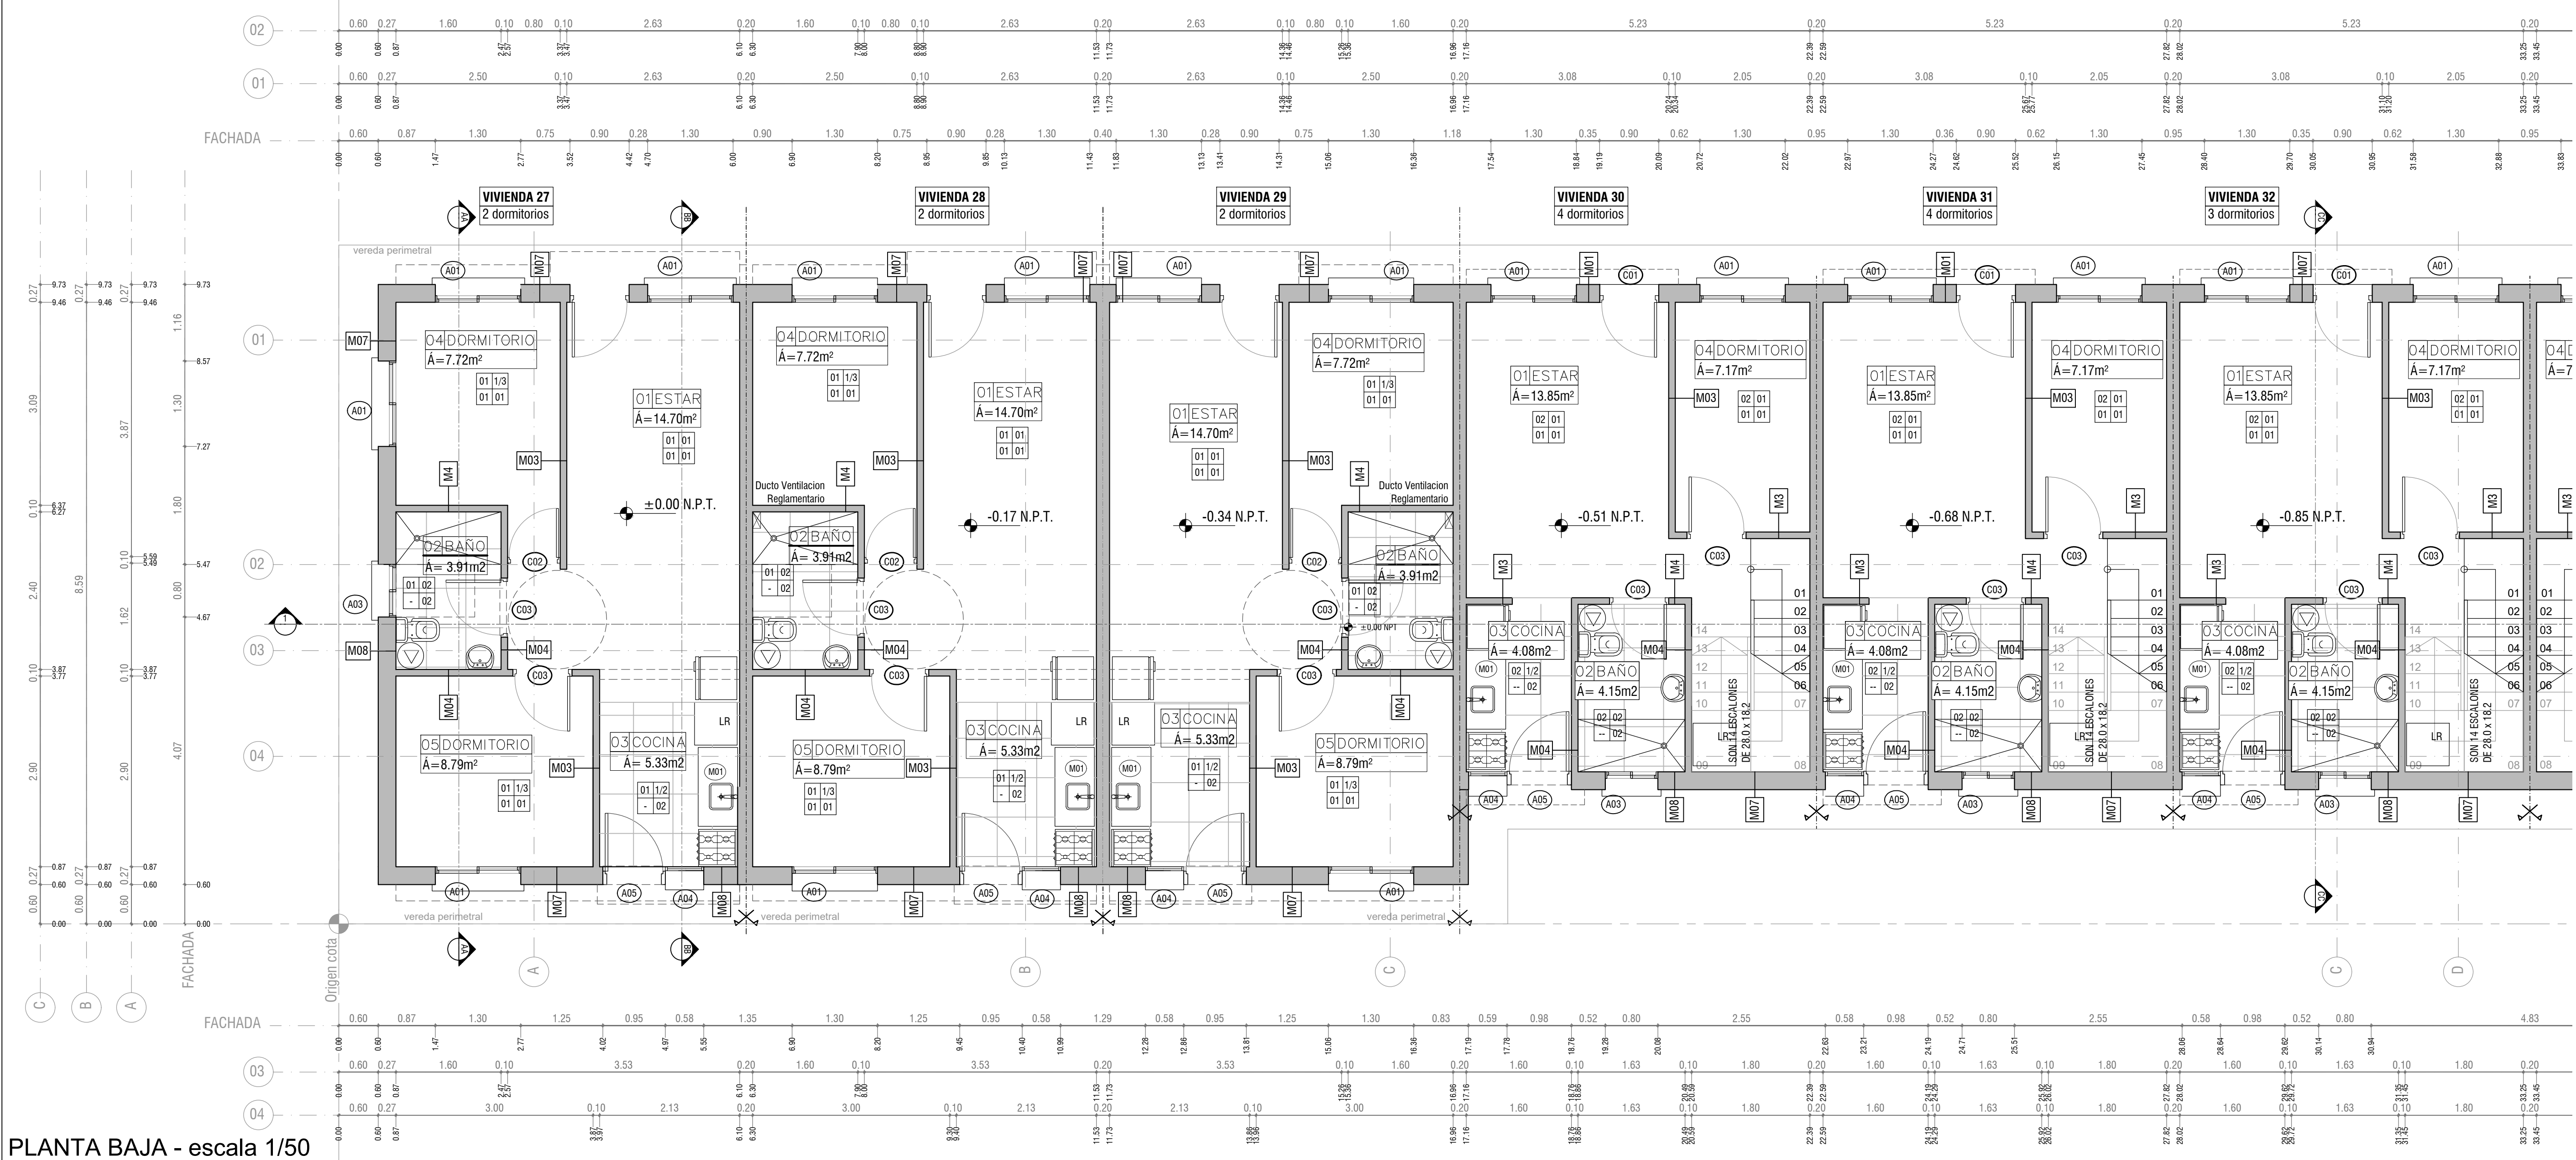


PLANTA BAJA - escala 1/50




PLANO DE UBICACIÓN  
escala 1/4000

TIPOLOGIAS		
	área	cant.
1D	35,7 m2	12
2D	50 m2	20
3D	65,5 m2	12
4D	80 m2	10
Total viviendas		54

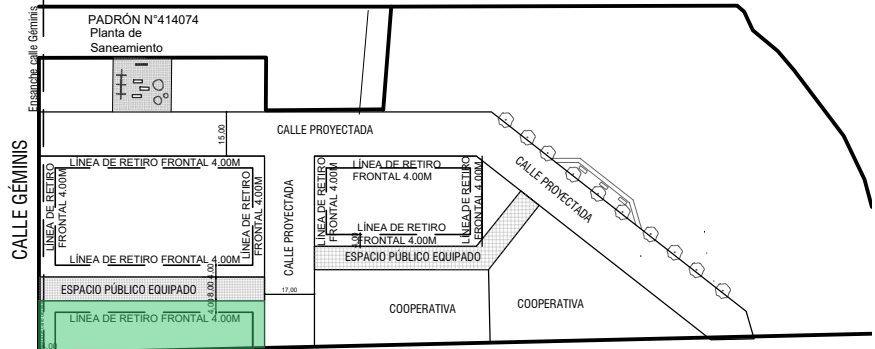

Planta esquema  
Sector 02-bloque E-sector 1

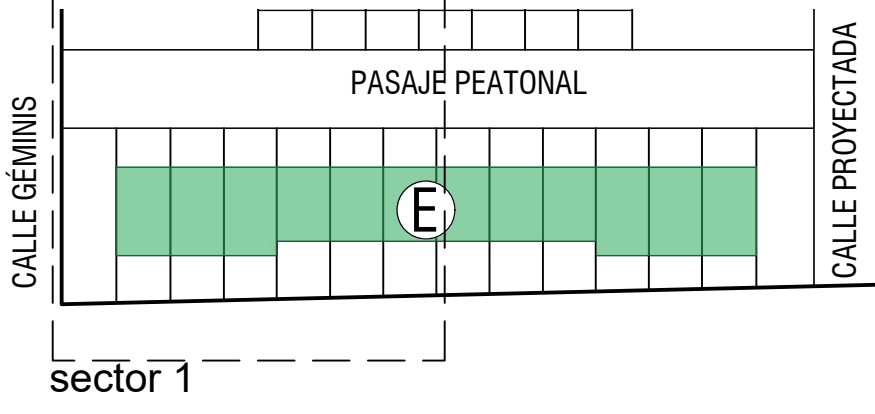

REFERENCIA TERMINACIONES	
1	CUBIERTA ESPESAL
2	INTERIOR
PAREDES	
1	BALDOSA PISOADO 2 MARCOS DE PINTURA VARELA INTERIOR LAMINABLE
2	BALDOSA CERAMICA
3	TABIQUE DE YESO PISOADO 2 MARCOS DE PINTURA VARELA INTERIOR LAMINABLE PUEDE SER CON COLOR
Pisos por 12.500 con acabado superior, terminación superior por 3000	
PISO	
1	PORFIDANO LAMINADO
2	BALDOSA CERAMICA
ZÓCALOS	
1	MADERA

REFERENCIA PLANILLAS	
CARPINTERIA ALUMINIO	
AD1	11.300x1.10m, cornedada, 50% móvil, Antepecho 1.00m
AD2	0.40x1.10m fpa
AD3	0.80x0.20m, cornedada, 50% móvil, Antepecho 1.30m
AD4	0.80x0.20m, 50% móvil, Antepecho 1.10m
AD5	0.80x0.20m, 100% móvil, 100% móvil
AD6	1.20x0.10m, Cornedada, 50% móvil, Antepecho 1.10m
AD7	1.30x0.10m, Cornedada, 50% móvil, Antepecho 0.80m
CARPINTERIA MADERA	
MD1	0.80x0.20m, 100% móvil, 100% móvil - exterior
MD2	0.80x0.20m, 100% móvil, 100% móvil
MD3	0.80x0.20m, 100% móvil, 100% móvil

MESASAS	
MS1	0.60x1.20m

**NOTAS:**  
Las medidas altimétricas están en metros, referidas al ±0.00 de Nivel de Piso Terminado.

**Rejas:** Se dejarán planchuelas en espera para futura colocación de rejas

**En viviendas de un dormitorio se dejará platea para futura ampliación.**

Las viviendas serán construir en su totalidad en el padrón N°168.553 . Todas deben cumplir con la Normativa Departamental (Volumen XIV Departamento), esto incluye los artículos R.1894.8, R.1894.9 y 1894.1 que refieren a accesibilidad .

Intendencia de Montevideo Departamento de Desarrollo Urbano División Tierras y Hábitat Servicio de Tierras y Vivienda	
PROGRAMA: Reubicación Chacarita de los Padres	PADRÓN N°: 168.553
BARRIO:	CONCEPTO Obra Nueva
UBICACIÓN: calle Geminis y Rosario	
PROPIETARIO: Intendencia de Montevideo	REGIMEN: P.Horizantal
PLANO: E-01-PLANTA ALTA Y BAJA	FECHA: 03/2023
PROPIETARIO:	ESCALA: 1/50
TÉCNICO:	LÁMINA: