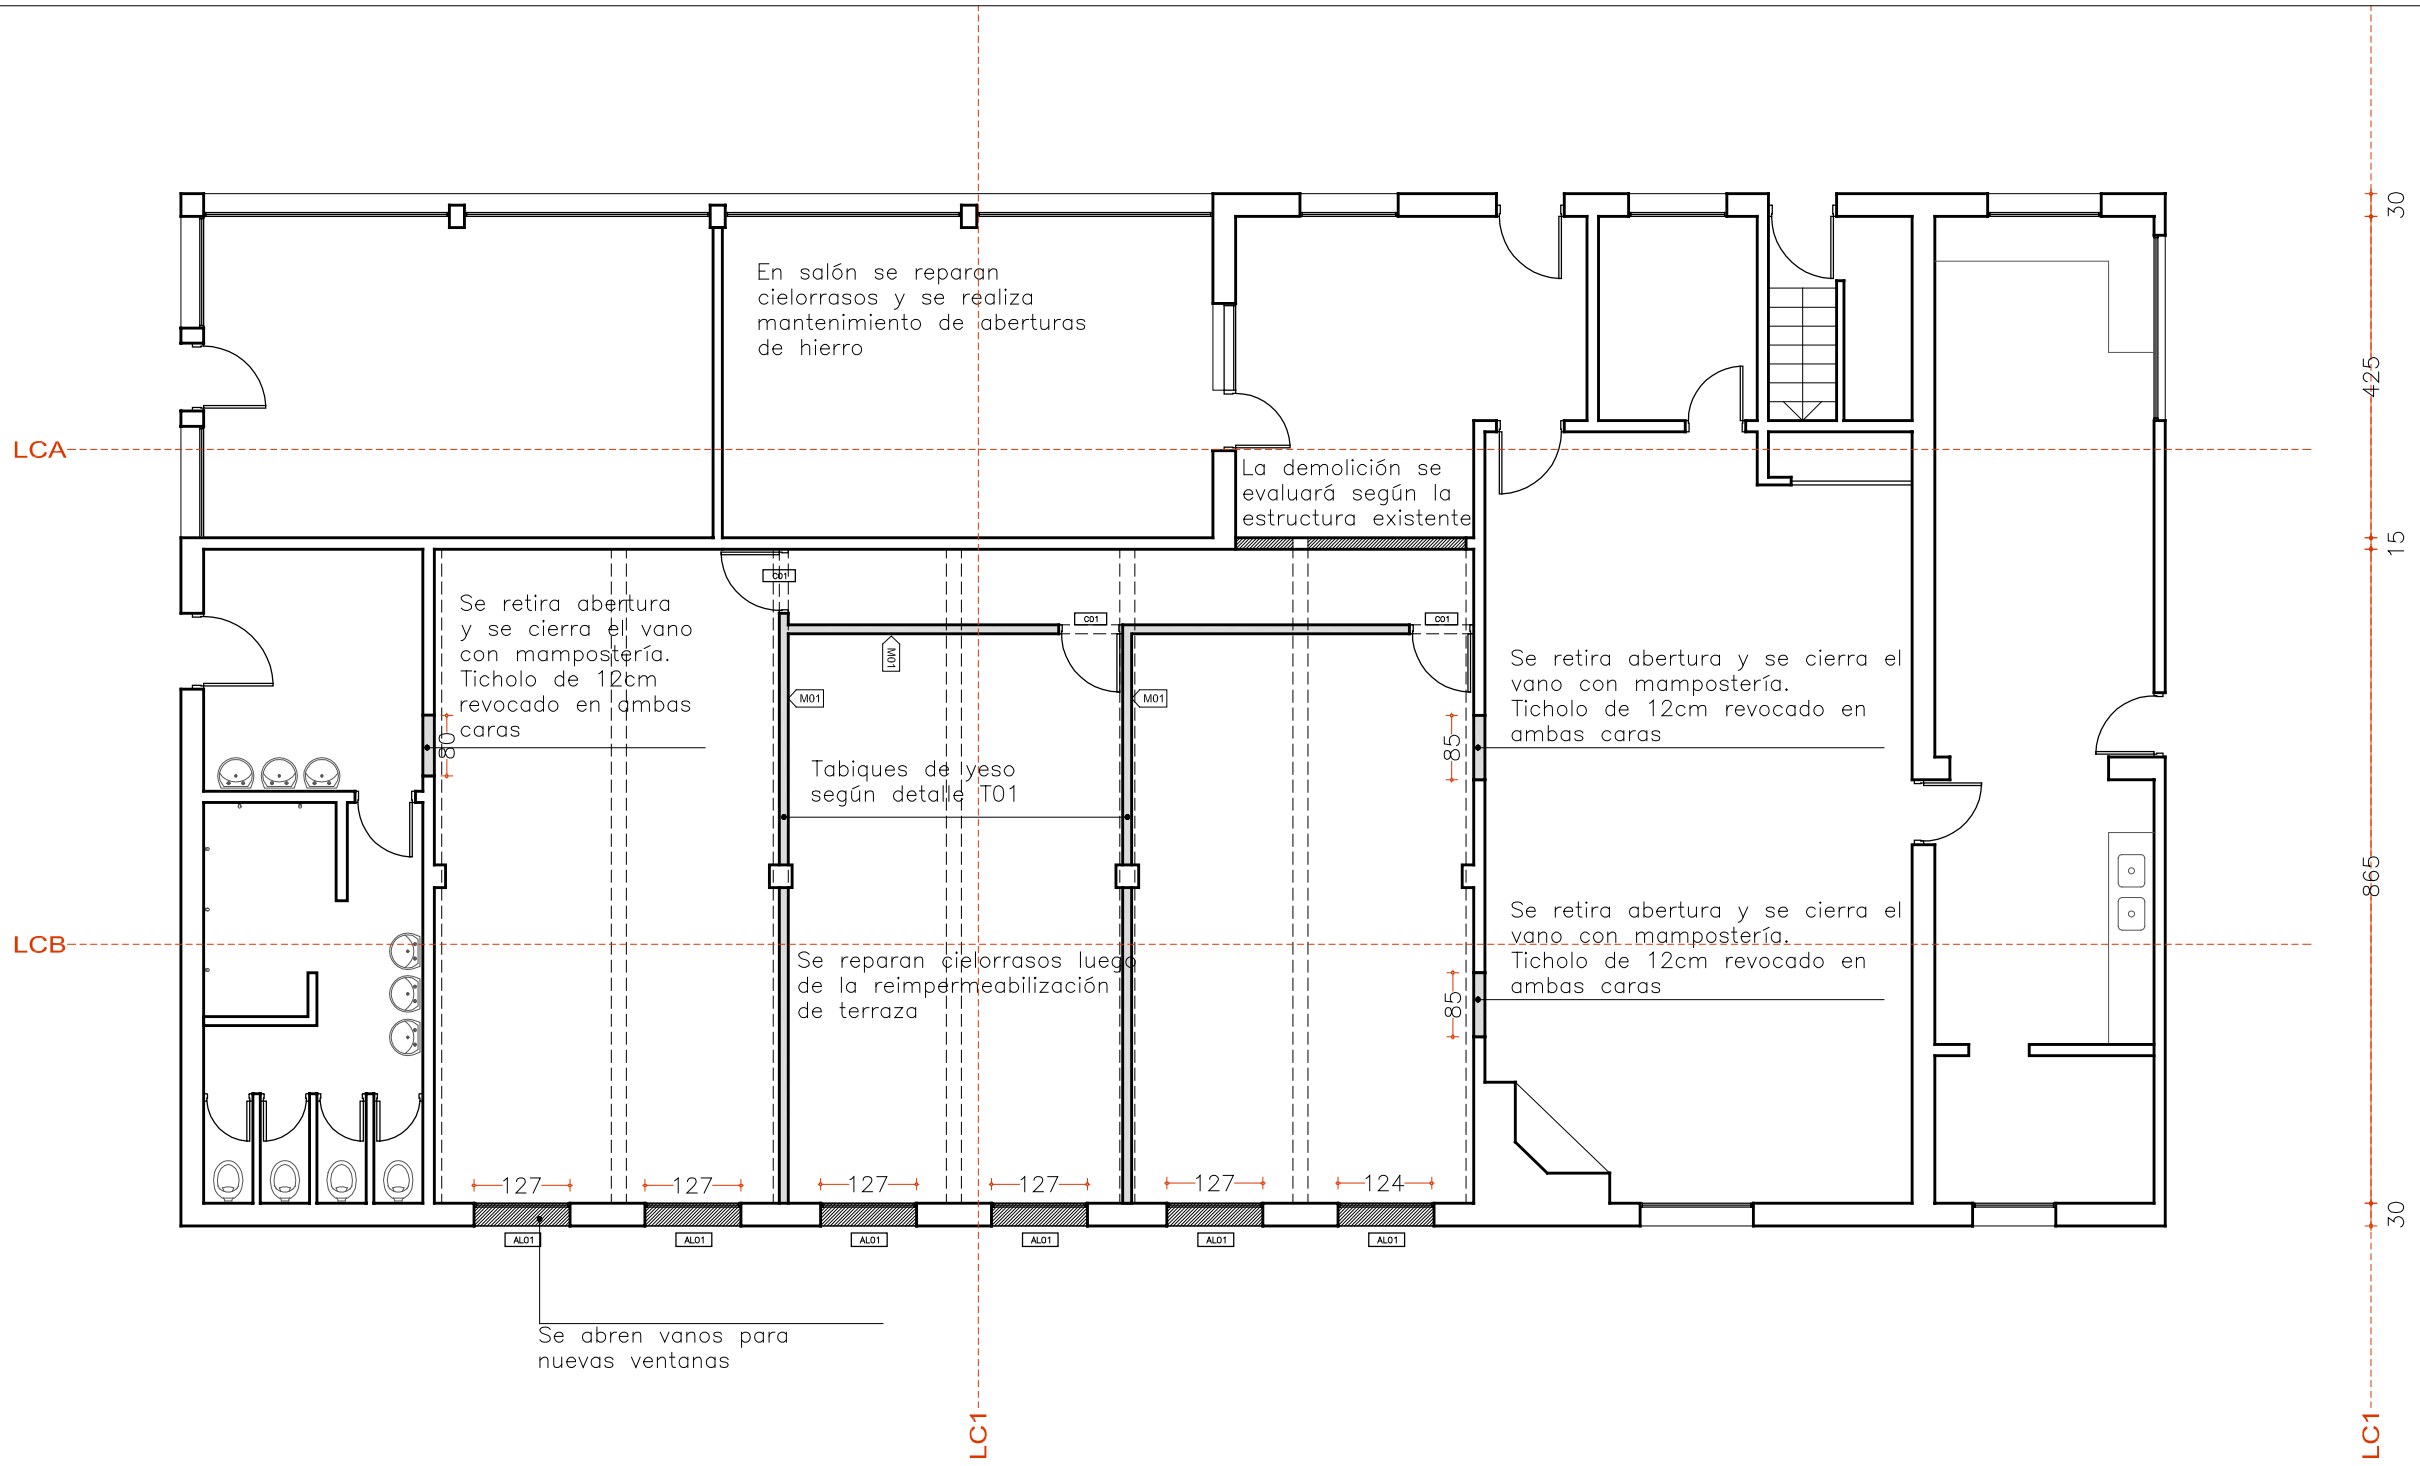

PLANTA BAJA (aulas)
Esc 1/100

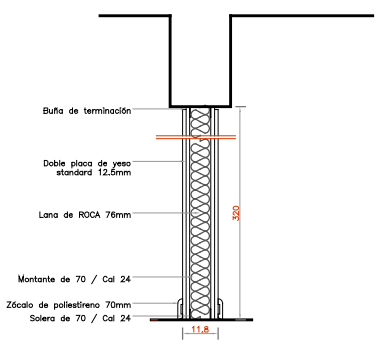

DETALLE M01
Esc 1/25

ANEP | CONSEJO DIRECTIVO CENTRAL | DIRECCIÓN SECTORIAL DE INFRAESTRUCTURA

ENTRALIZADA DE MALDONADO

OBRA: UTU Esc .Agraria - REFORMA	LOCALIDAD: SAN CARLOS DEPARTAMENTO: MALDONADO
FECHA: 07/2023	ESCALA: 1/100
PLANO DE: PLANTA BAJA - ALBAÑILERIA	LAMINA Nro: L01
AYTE. de ARQTO.:	
ARQUITECTO: MARIANA CORBACHO	FIRMA:
TECNICO:	FIRMA:
	A01