UNIT A1 - 841x594

UNIFILARES

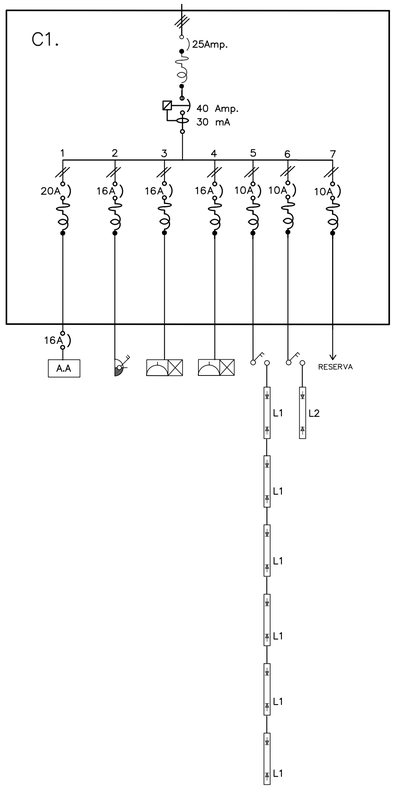

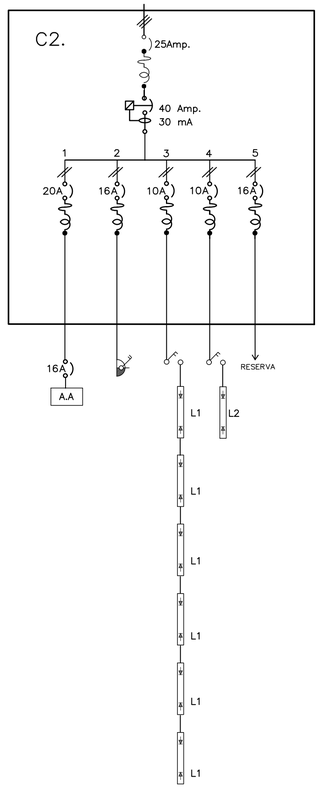

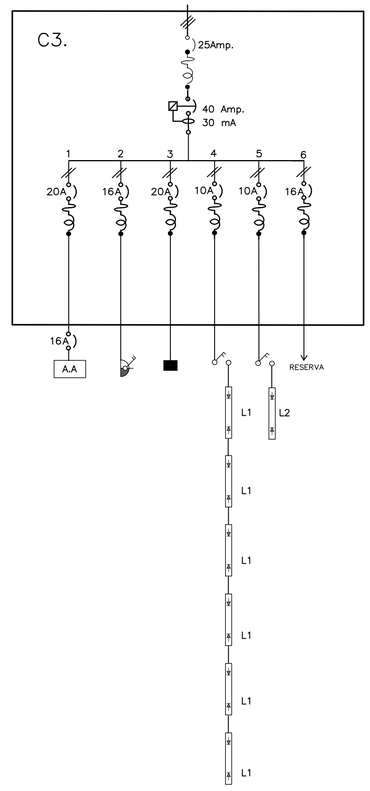

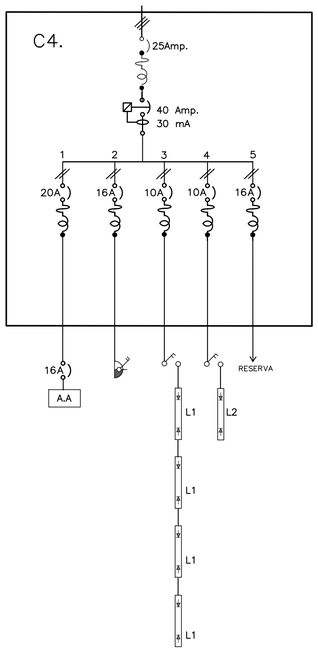

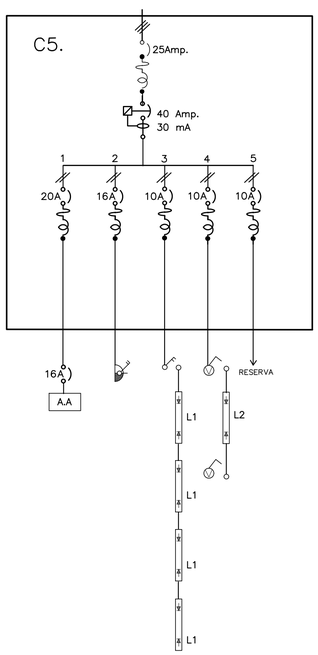

REFERENCIAS

PE PORTERO ELECTRICO
CA CENTRAL ALARMA
C SENSOR ALARMA
R SIRENA INT Y EXTERIOR
CT CONTACTOR + TIMER

C SENSOR HUMO EN TECHO
CG SENSOR DE GAS
EV ELECTRO VALVULA (GAS)
WIFI SISTEMA DE COMUNICACION WIFI
DA DIGITADOR ALARMA

INTERRUPTORES

TETRAPOLAR
UNIPOLAR (U)
BIPOLAR (B)
COMBINACION (CMV)
TRIPOLAR (TP)
DIMER (DM)
TM TERMO-MAGNETICA

TOMAS DE CORRIENTE CON INTERRUPTOR

STANDARD (TB)
3 EN LINEA
SCHUKO
TRIFÁSICO (TE)
SCHUKO C/ LLAVE
TABLERO EXTERIOR CON 6 T.C. EN LÍNEA E INTERRUPTOR DIFERENCIAL MONOFÁSICO DE 25 Amp. y 30 mA.

CUADRO DE CONTROLES Y COMANDOS

TRANSFORMADOR (12 V.)
KVAr MEDIDOR REACTIVA (MR)
KWh MEDIDOR ACTIVA (MA)
TABLERO (TAB)
CENTRALIZACION (CE)
PULSADOR (P)
FOTOCELULA (FC)
MANDO VENTILADOR (MV)
P PULSADOR GOLPE DE PUÑO (PGP)
ALARMA AUTOMATICA DE INCENDIO

REGISTROS Y CAMARAS

CAJA BRAZO EMPOTRADA (CO)
CAJA CONEXION EMPOTRADA (CF)
CAJA CONEXION APARENTE (CCA)
REGISTRO APARENTE (RA)
REGISTROS EMPOTRADOS (CRA)
20 CAMARA 20X20 (20)
40 CAMARA 40X40 (40)
60 CAMARA 60X60 (60)

PILASTRAS

E.C.P INTERRUPTOR DE CORTE DE POTENCIA
CAJA GRAL DE PROTECCION (CGP)
G.R. GABINETE REACTIVA
TABLERO EXTERIOR DE P.V.C. TAPA Y FRENTE MUERTO. CONTENIENDO 1 INT. DIF. II 25 Amp. 30 mA y 3.T.C. SCHUCO
CONJUNTO EXTERIOR DE 4.t.c. MODELO SHUCKO
I.T.M. INTERRUPTOR TERMO MAGNETICO EN CAJA EMBUTIDA
A.A EQUIPO INTERIOR (SPLIT) DE AIRE ACONDICIONADO
REFLECTORES VER PLANILLA

LUMINARIAS Y SOPORTES SEGUN PLANILLA

CENTRO TERMINACIÓN CON TAPA CIEGA (CPT)
PUNTO DE LUZ (CENTRO) (CC)
PUNTO DE LUZ (BRAZO) (CB)
EQUIPO DE BRAZO (EB) EN COLUMNA O MUROS
COLUMNA DE HORMIGON (CH)
COLUMNA DE MADERA (CMA)
COLUMNA DE HIERRO (CFE)
EQUIPO 1X18 (1X18)
EQUIPO 2X18 (2X18)
EQUIPO 1X36 (1X36)
EQUIPO 2X36 (2X36)
EQUIPO COMBINADO (EMC) 1X36 EMERGENCIA+1X36 COMUN
EQUIPO 1X18 EMERGENCIA (EM)
EQUIPO 1X18 EMERGENCIA LED
EQUIPO 2X18W LED
EQUIPO 1X18W LED

LINEAS – CAÑERIAS Y ACCESORIOS

3FASES (UF)
3FASES+NEUTRO (UFN)
1FASE+NEUTRO (UN)
LINEA DE TIERRA (LT)
TELEFONÍA (TL)
CAÑERIA SUBTERRÁNEA (CS)
CAÑERIA RESERVA (R) CON ALAMBRE HG DE GUIA
CONEXIÓN DE TIERRA (T) CAMARA 40X40
CAPTOR PARARAYOS (CP)
SUBE LINEA (SL)
BAJA LINEA (BL)
LLEGA LINEA DESDE ARRIBA (DAR)
LLEGA LINEA DESDE ABAJO (DAB)
INDICE ALIMENTADOR (F)
ANTEL ENLACE AEREO ANTEL (ETEL)
C.S CARTEL DE SALIDA

EQUIPAMIENTO Y ACCESORIOS

VIDEO CONFT. EQUIPO VIDEO CONFERENCIA
HORNO
COCINA ELECTRICA (COC)
VENTILADOR DE TECHO (VT)
PARLANTE
EXTRACTOR (EE)
TERMOTANQUE (CCC)
M MOTORES EN GENERAL (MG)
CAMPANA 230V (230)
TIMBRE DE CALLE (12V)
TOMA TELEFONICO (TEL)
S SENSOR DE MOVIMIENTO
PROYECTOR
REFLECTORES LED VER PLANILLA
EQUIPO 2X36 (2X36)
LUMINARIA DE EMERGENCIA
E LUCES DE EMERGENCIA
SALIDA LUCES DE SALIDA
Y LUMINARIA DE ZOCALO
E.E EQUIPO LUZ DE EMERGENCIA
Ceibal Modulo Plan Ceibal
VIDEO CONFT. VIDEO CONFERENCIA
D CAJA DATOS PARED CAJA LLAVE HONDA
D CAJA DE REGISTRO EN CIELORRASO PARA DATOS PROYECTOR
TOMA SCHUKO EN CIELORRASO PARA PROYECTOR
DT DATOS Y TELEFONIA
C 1 TOMA SCHUKO + CAJA REGISTRO PARA CONEXION COMANDOS
INDICADOR LUMINICO-SONORO ESTROBOSCOPICO
CONTACTOR BOBINA 12 V.
RT CONTROL DE TIEMPO (TEMPORISADOR)

AVISO AL INSTALADOR

IMPRESCINDIBLE TENER PRESENTE:
-ESQUEMA UNIFILAR
-MEMORIA GENERAL Y PLIEGO
-MEMORIA PARTICULAR
-PLANILLAS

BANDEJA N° GALVANIZADO.
LINEAS SUBTERRANEAS P.V.C. MINIMO ø 25 mm.
LINEAS EXTERIORES EN DUCTO P.V.C.
LINEAS EMBUTIDAS O EXTERIORES SOBRE CIELORRASO
LINEAS EXTERIORES EN CAÑO DE HIERRO GALVANIZADO

NOTA:

- **LOS ACOTADOS EXPRESADOS EN GRÁFICOS DEBERÁN SER VERIFICADOS EN OBRA AL MOMENTO DE LA EJECUCIÓN DE LAS TAREAS.**
- **SERÁ DE ORDEN REALIZAR LA CONSULTA A LA SUPERVISIÓN DE OBRA Y EQUIPO DE PROYECTOS ANTE SITUACIONES DE INCONGRUENCIAS O CONTRADICCIONES, NO SIENDO POSIBLE RECLAMOS POSTERIORES POR PARTE DE LA EMPRESA A LO QUE RESULTE DE LA EJECUCIÓN SIN CONSULTA PREVIA DE UNA TAREA.**

OBSERVACIONES:

MODIFICACIONES:

FECHA:	MOTIVO:	AUTORIZADO POR:

ANEP
ADMINISTRACIÓN NACIONAL DE EDUCACIÓN PÚBLICA
CONSEJO DIRECTIVO CENTRAL
DIRECCIÓN SECTORIAL DE INFRAESTRUCTURA
AREA DE PROYECTOS

OBRA: ESCUELA N°9
CALLE: Luis Morquio y Cuareim
LOCALIDAD: SALTO
DEPARTAMENTO: SALTO
FECHA: 2022
ESCALA: 1:100

PLANO DE: PROYECTO
PLANTA UNIFILARES
LAMINA Nro: L 06

ARQUITECTO: SANDRA SOTO FIRMA:
AYTE. de ARQTO.: JACQUELINA PEREIRA
TECNICO: JOSÉ PAÑELLA FIRMA:
DIBUJANTE:

IE3

SAL-SAL-L6 IE3-PLANTA UNIFILARES.DWG