

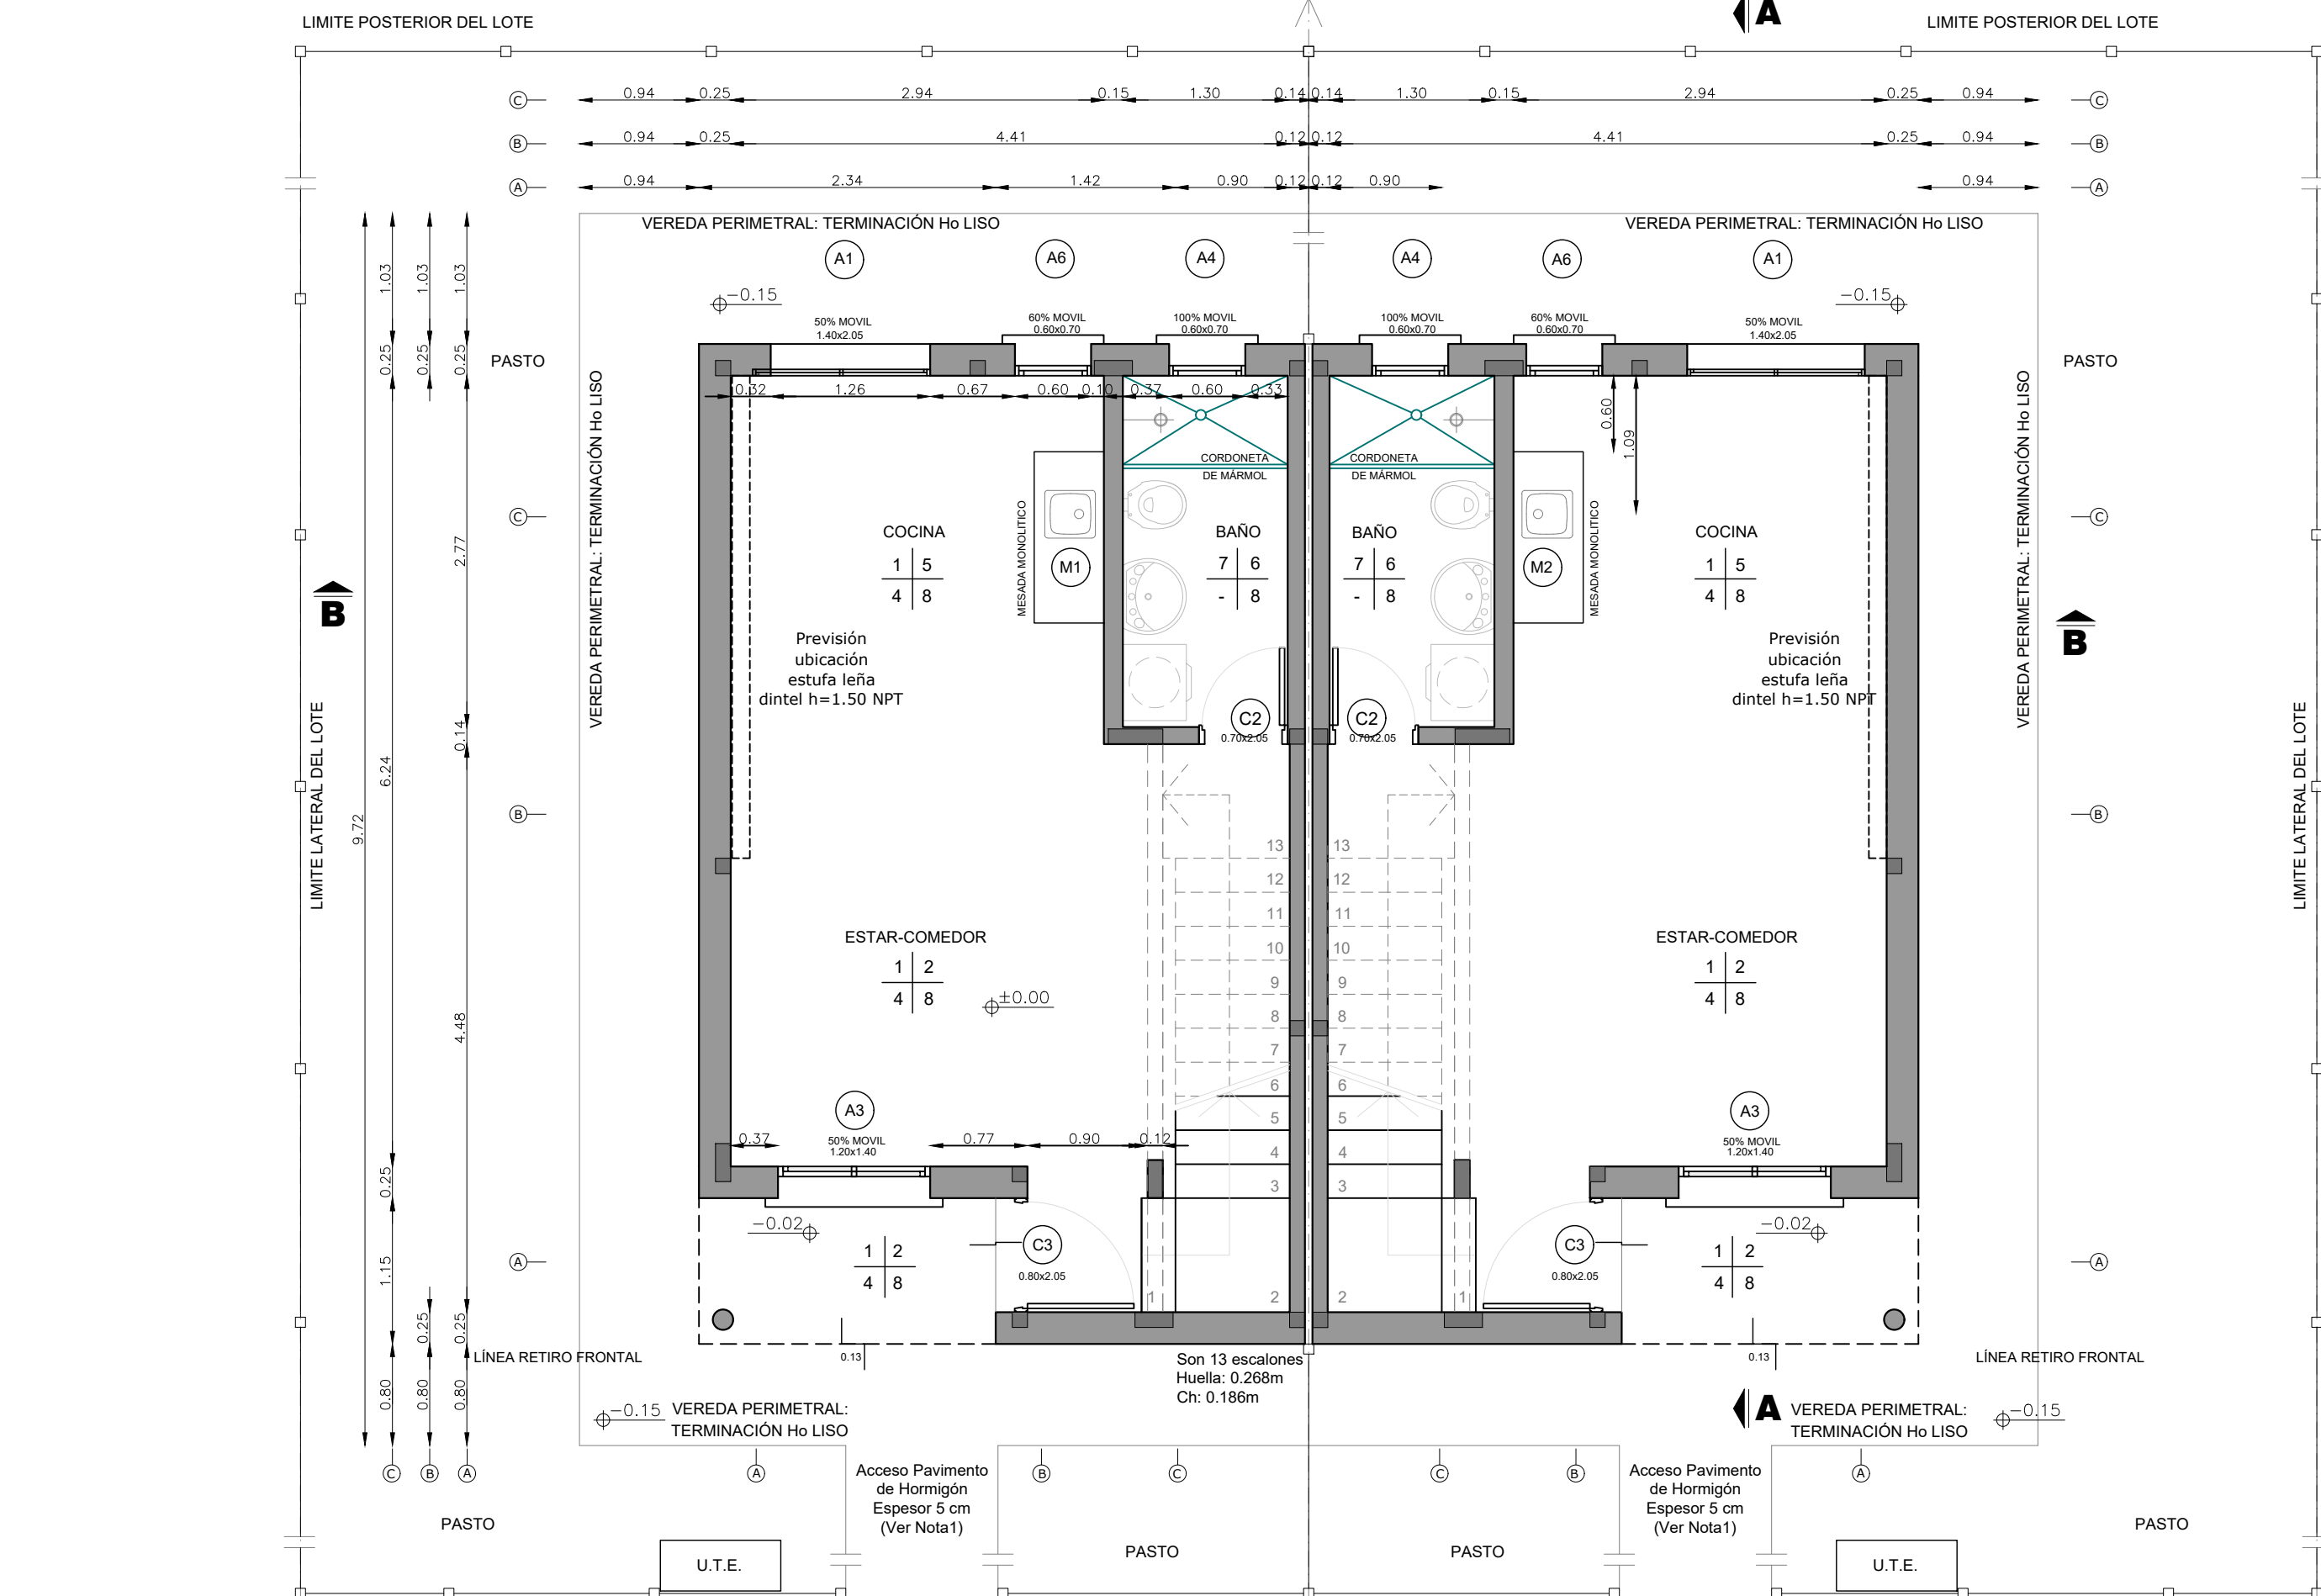



PLANTA ALTA ALBAÑIELRÍA - DUPLEX 3 DORMITORIOS
ESCALA 1:50

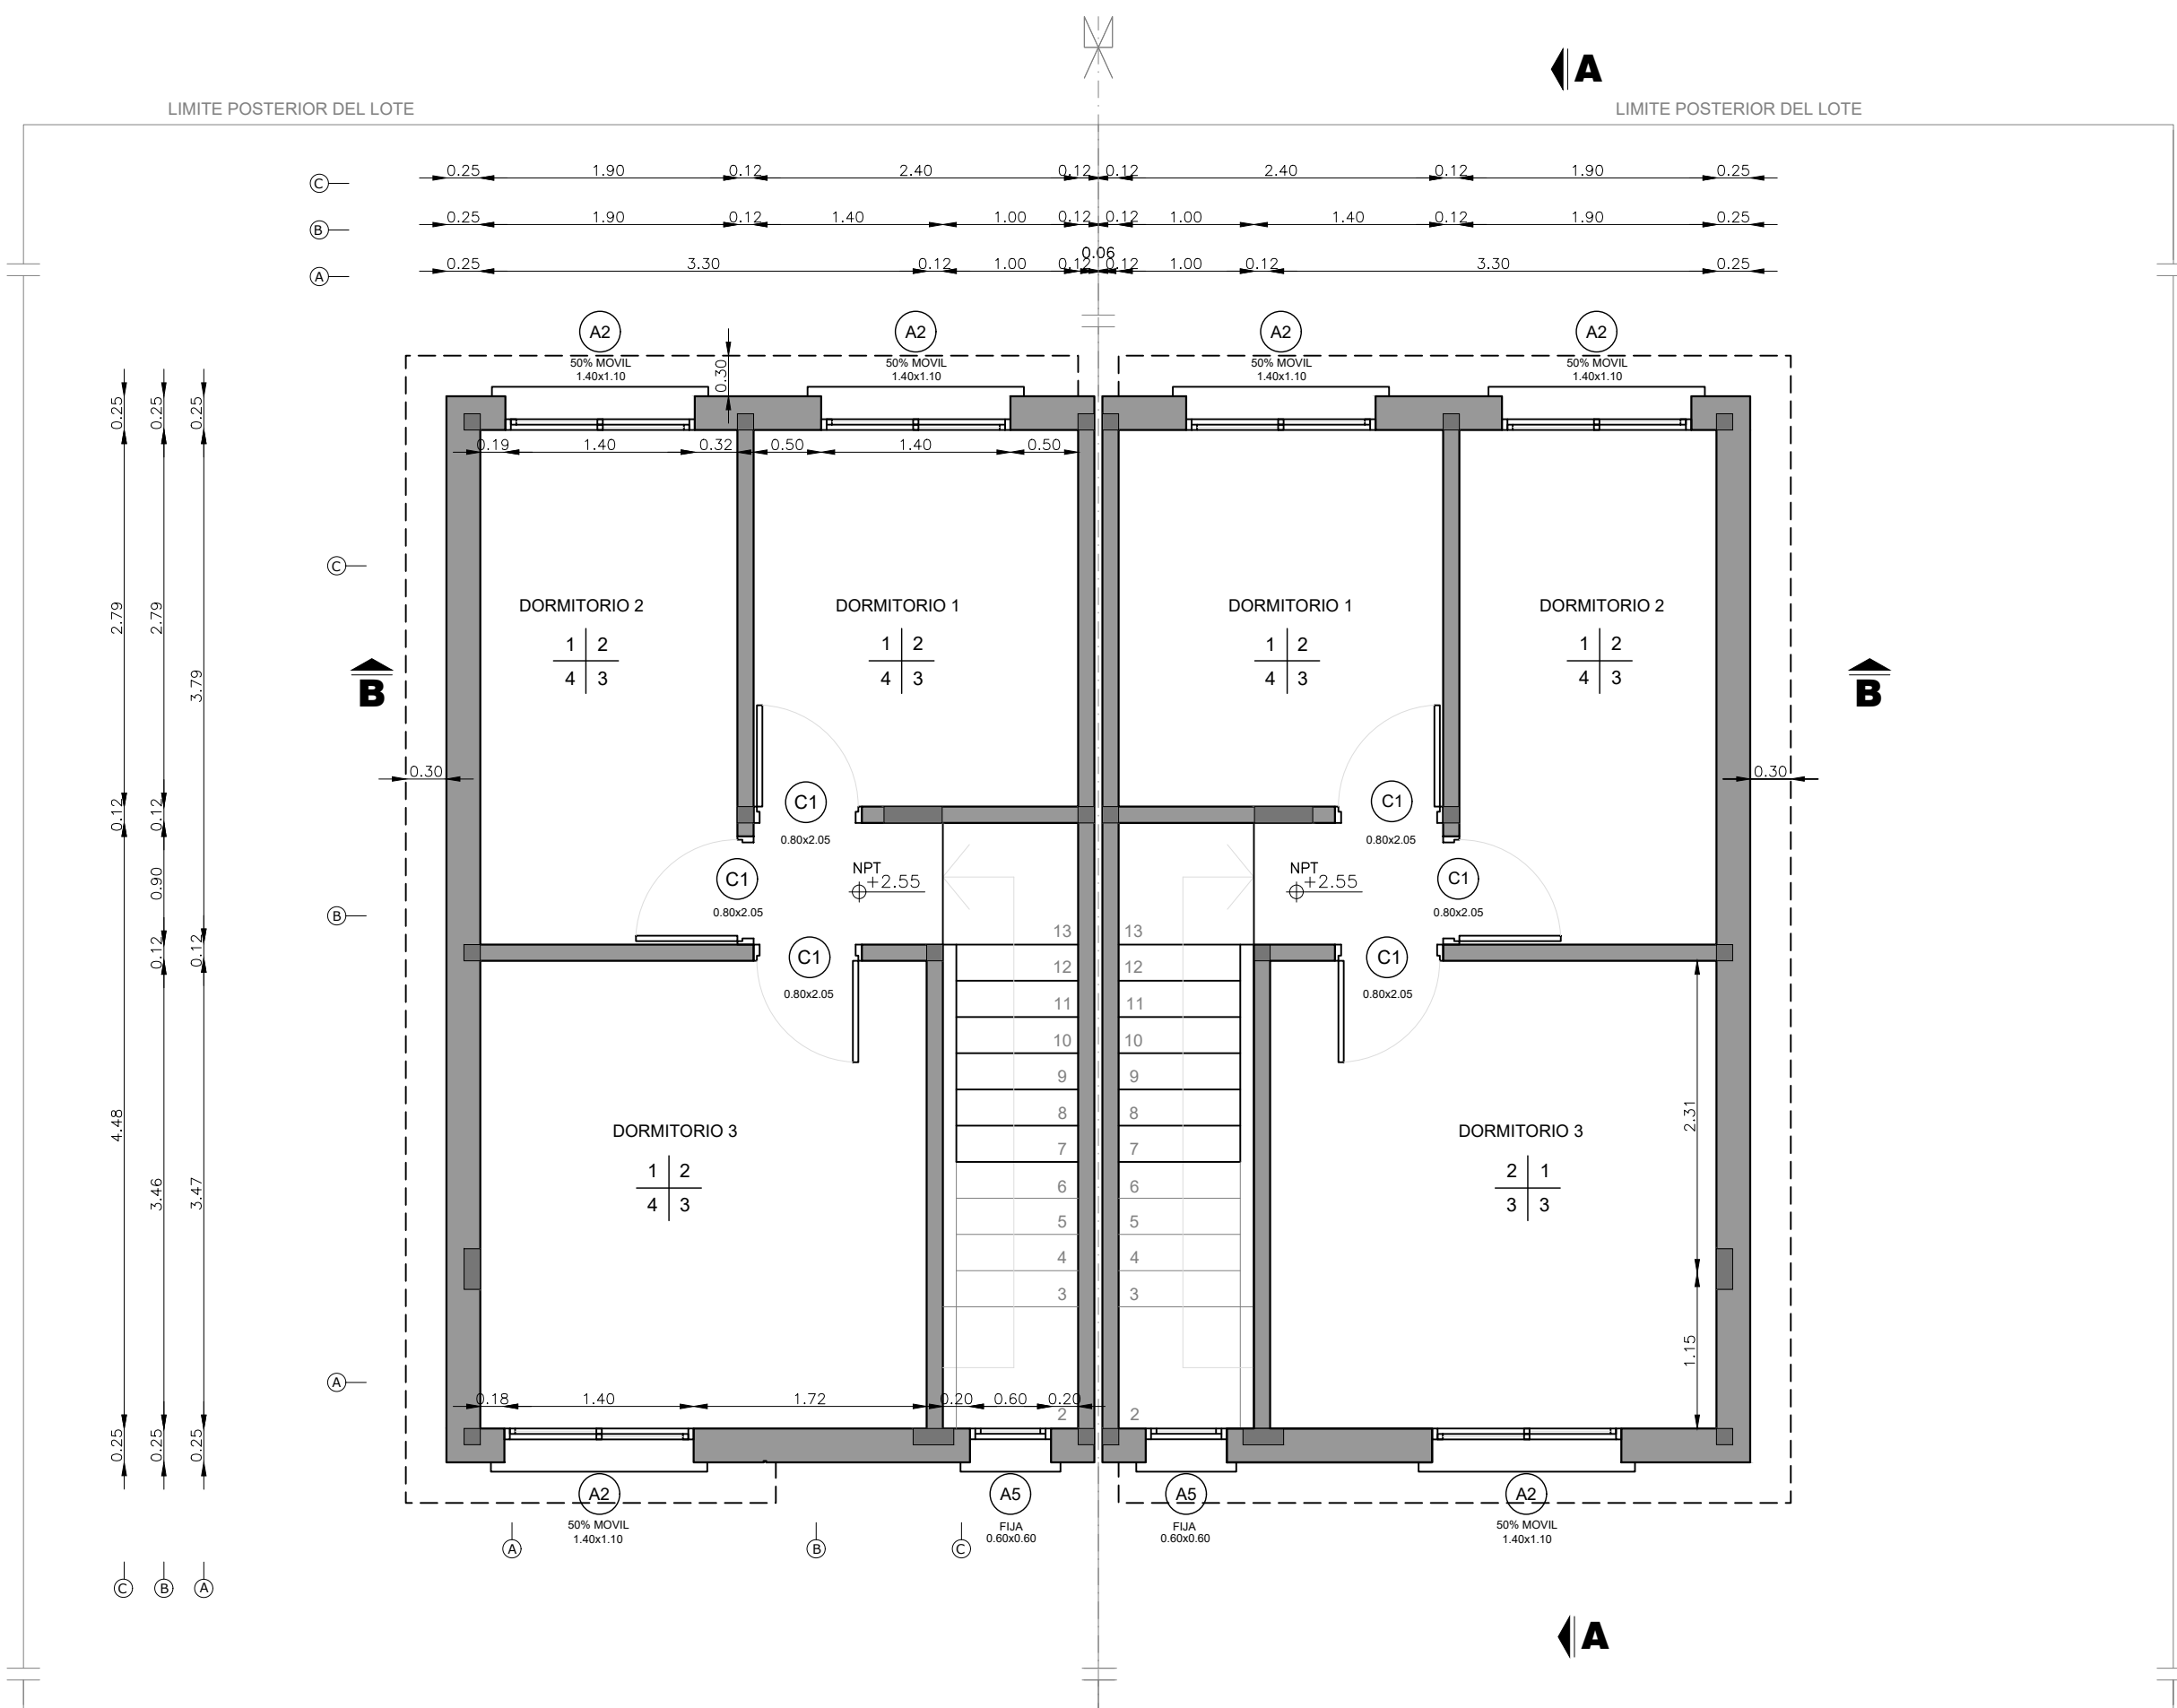


PLANTA BAJA ALBAÑIELRÍA - DUPLEX 3 DORMITORIOS
ESCALA 1:50

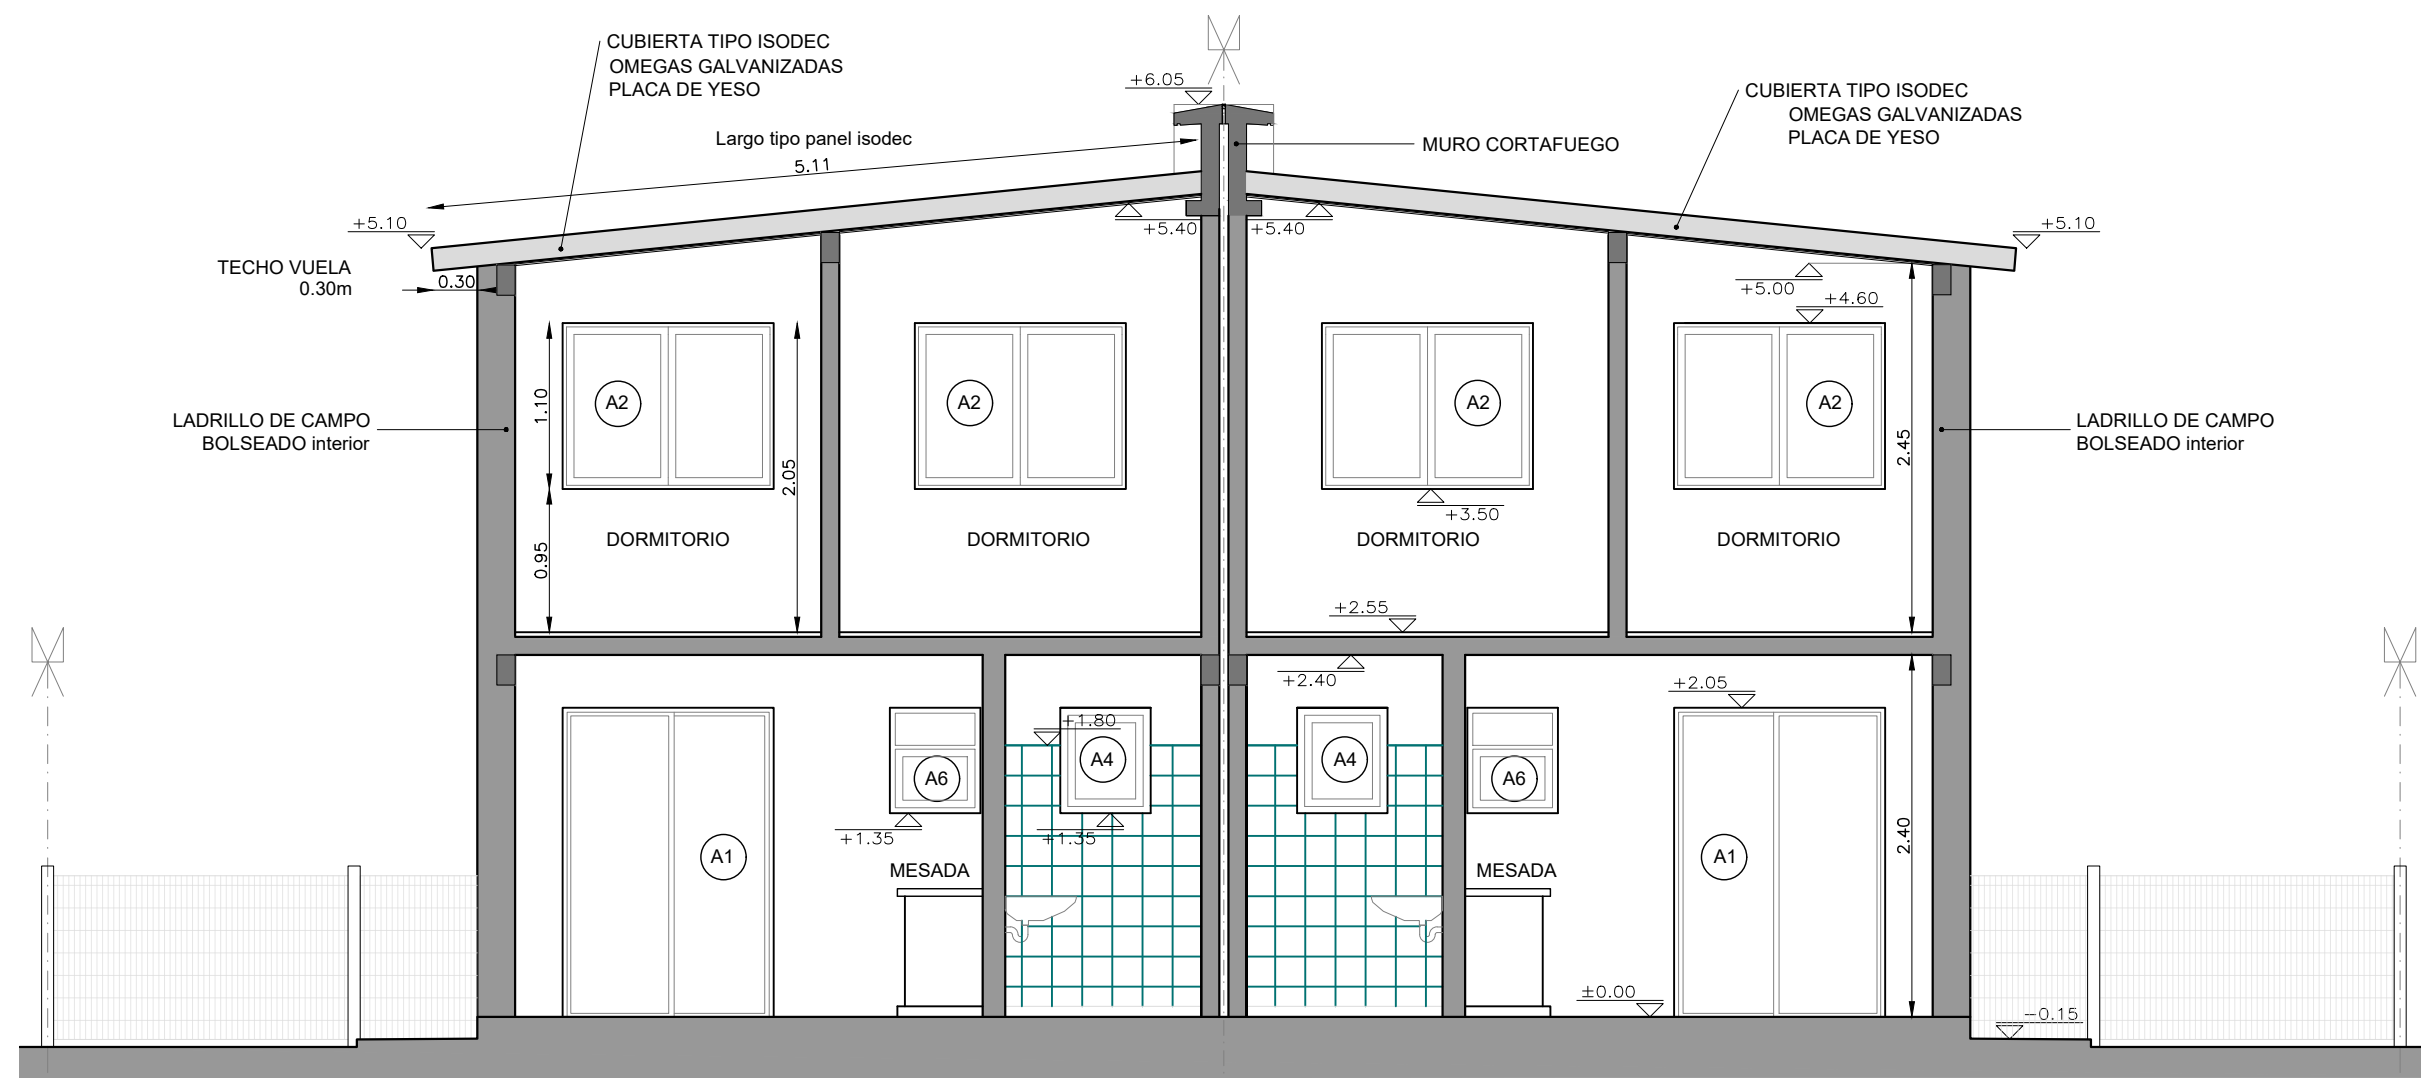

CORTE B-B
ESCALA 1:50

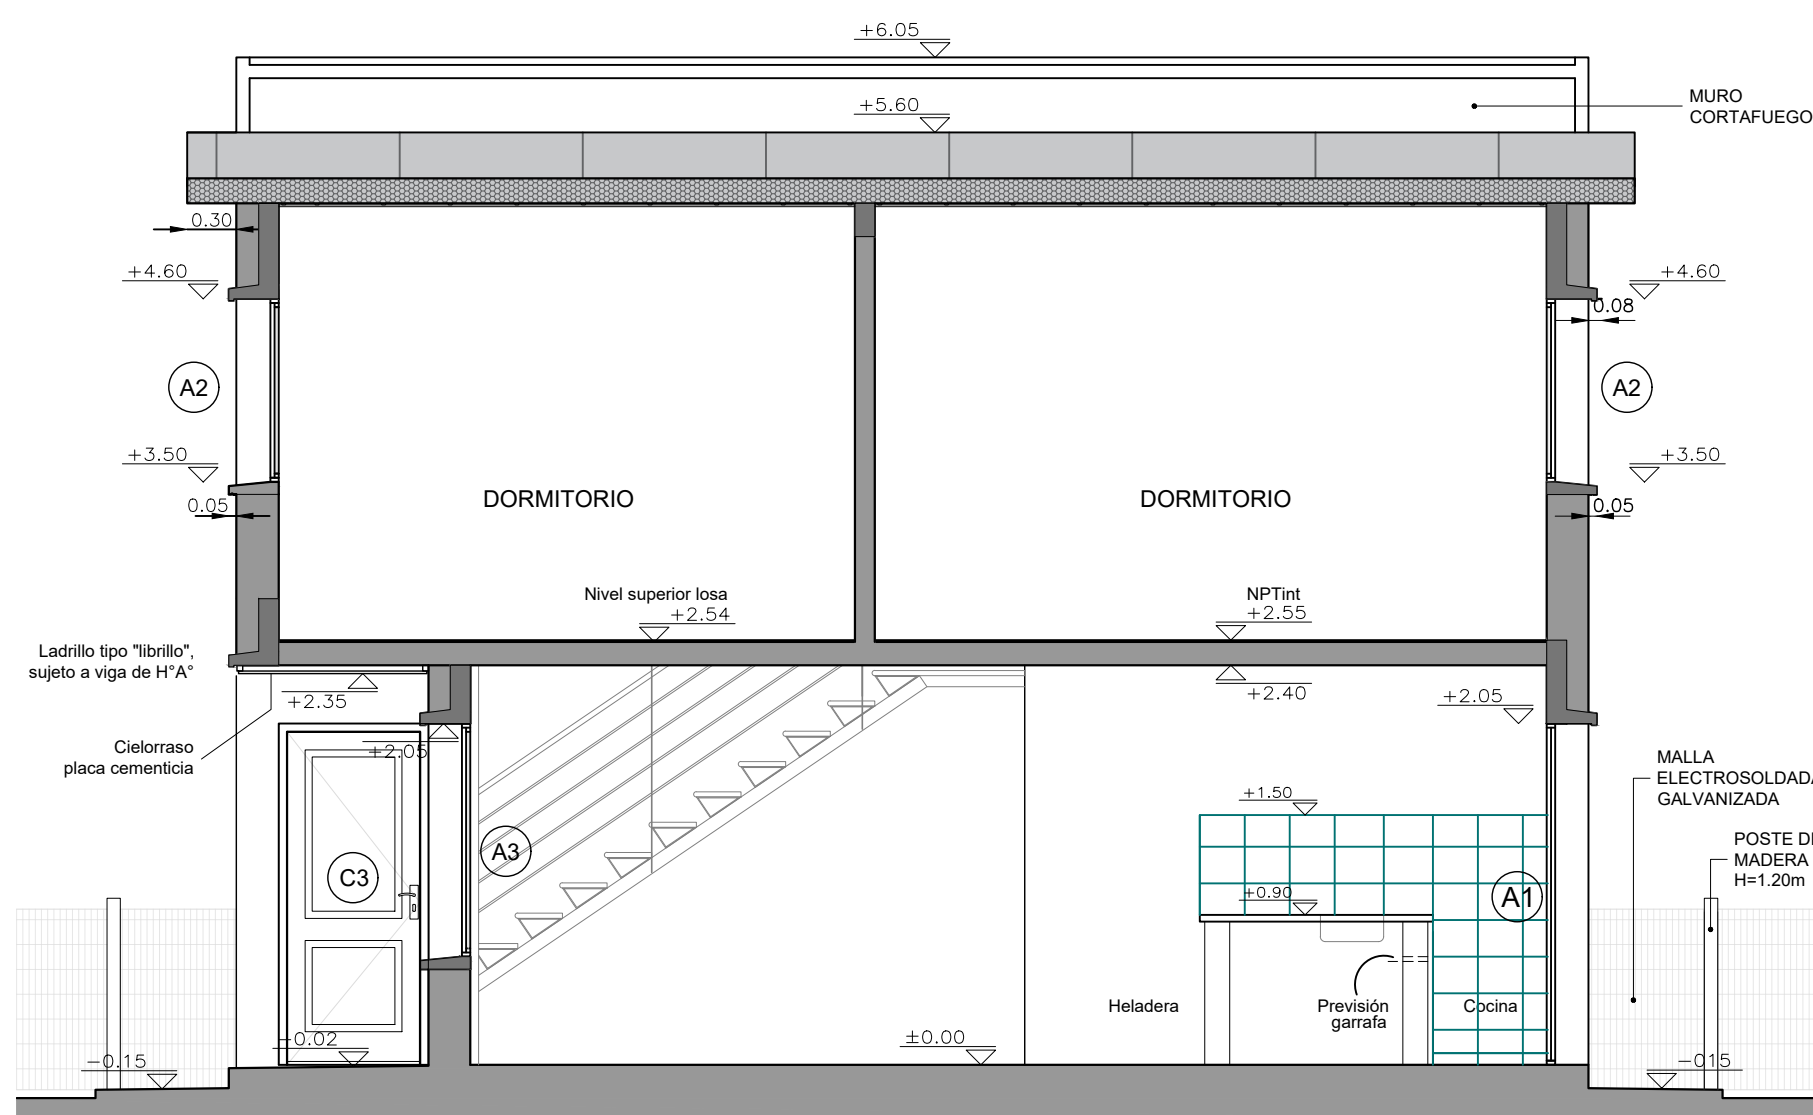

CORTE C-C
ESCALA 1:50

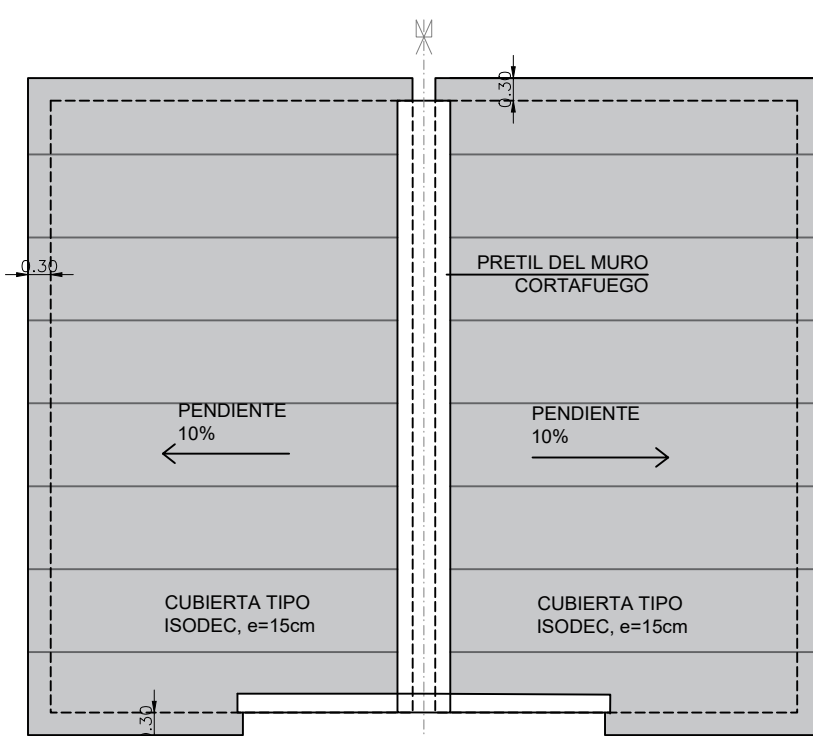

PLANTA DE TECHOS - DUPLEX 3 DORMITORIOS
ESCALA 1:50

VIVIENDA T3 - 4 DORMITORIOS				
LOCAL	AREA m2	ILUMINACION NEC.	PROY.	VENTILACION NEC.
ESTAR COMEDOR COCINA	26.16	2.62	4.97	1.31
DORMITORIO 1	7.24	0.72	1.54	0.36
DORMITORIO 2	8.19	0.82	1.54	0.41
DORMITORIO 3	11.87	1.19	1.54	0.59
DORMITORIO 4	8.37	0.84	1.54	0.42
BAÑO	3.90	-	0.42	0.20

PLANILLA DE TERMINACIONES				
PISO PARED	ZOCALO CIELORRASO			
1 - PISO BALDOSAS CERÁMICAS	2 - LADRILLO BOLSEADO			
3 - CIELORRASO DE YESO SOBRE PANEL ISODEC CON PERFILES OMEGA GALVANIZADOS AL PANEL	4 - ZOCALO ARENA Y PORTLAND			
5 - ARENA Y PORTLAND CON HIDROFUGO EN SECTOR CERÁMICA CERÁMICA H=0.60 SOBRE MESADA, Y EN NICHOS DE HELADERA Y COCINA H=1.50 RESTO DE LA PARED CON LADRILLO BOLSEADO	6 - HORMIGÓN VISTO PINTADO			
7 - BALDOSA CERÁMICA	8 - HORMIGÓN VISTO PINTADO			

NOTAS				
- SE EJECUTARÁ EXCLUSIVAMENTE LO INDICADO EN EL RUBRADO				
- EL TRAMO DE PAVIMENTO DE ACCESO UBICADO SOBRE EL RETIRO FRONTAL ES ESQUEMÁTICO, SE DEBERÁ VERIFICAR EN EL PLANO DE IMPLANTACIÓN URBANA DE LAS VIVIENDAS EL DESNIVEL Y PENDIENTES A SALVAR.				



CERRO LARGO
INTENDENCIA
Oficina de Regularización de Tierras y Propiedades



Ministerio de Vivienda y
Ordenamiento Territorial



Dirección Nacional de Integración
Social y Urbana



avanzar
CAMBANDO REALIDADES

REVISIÓN	FECHA	DESCRIPCIÓN
x	10/06/2023	TIPOLOGIA DINISU
x	27/06/2023	observaciones DINISU 16/06
TÉCNICO		PROYECTO
ARQ. DANIEL MARTÍNEZ BALBUENA		AVANZAR MELO
		UBICACIÓN
		MELO / CERRO LARGO
TÍTULO		ESCALA
ARQUITECTURA		1/50
TIPOLOGÍA 3 DORMITORIOS		FOR.
PLANTAS - CORTES		PLANO N°
		000-000-02-0011
		REV.
		0