




PLANTA ALTA ALBAÑIELRÍA - DUPLEX 4 DORMITORIOS
ESCALA 1:50

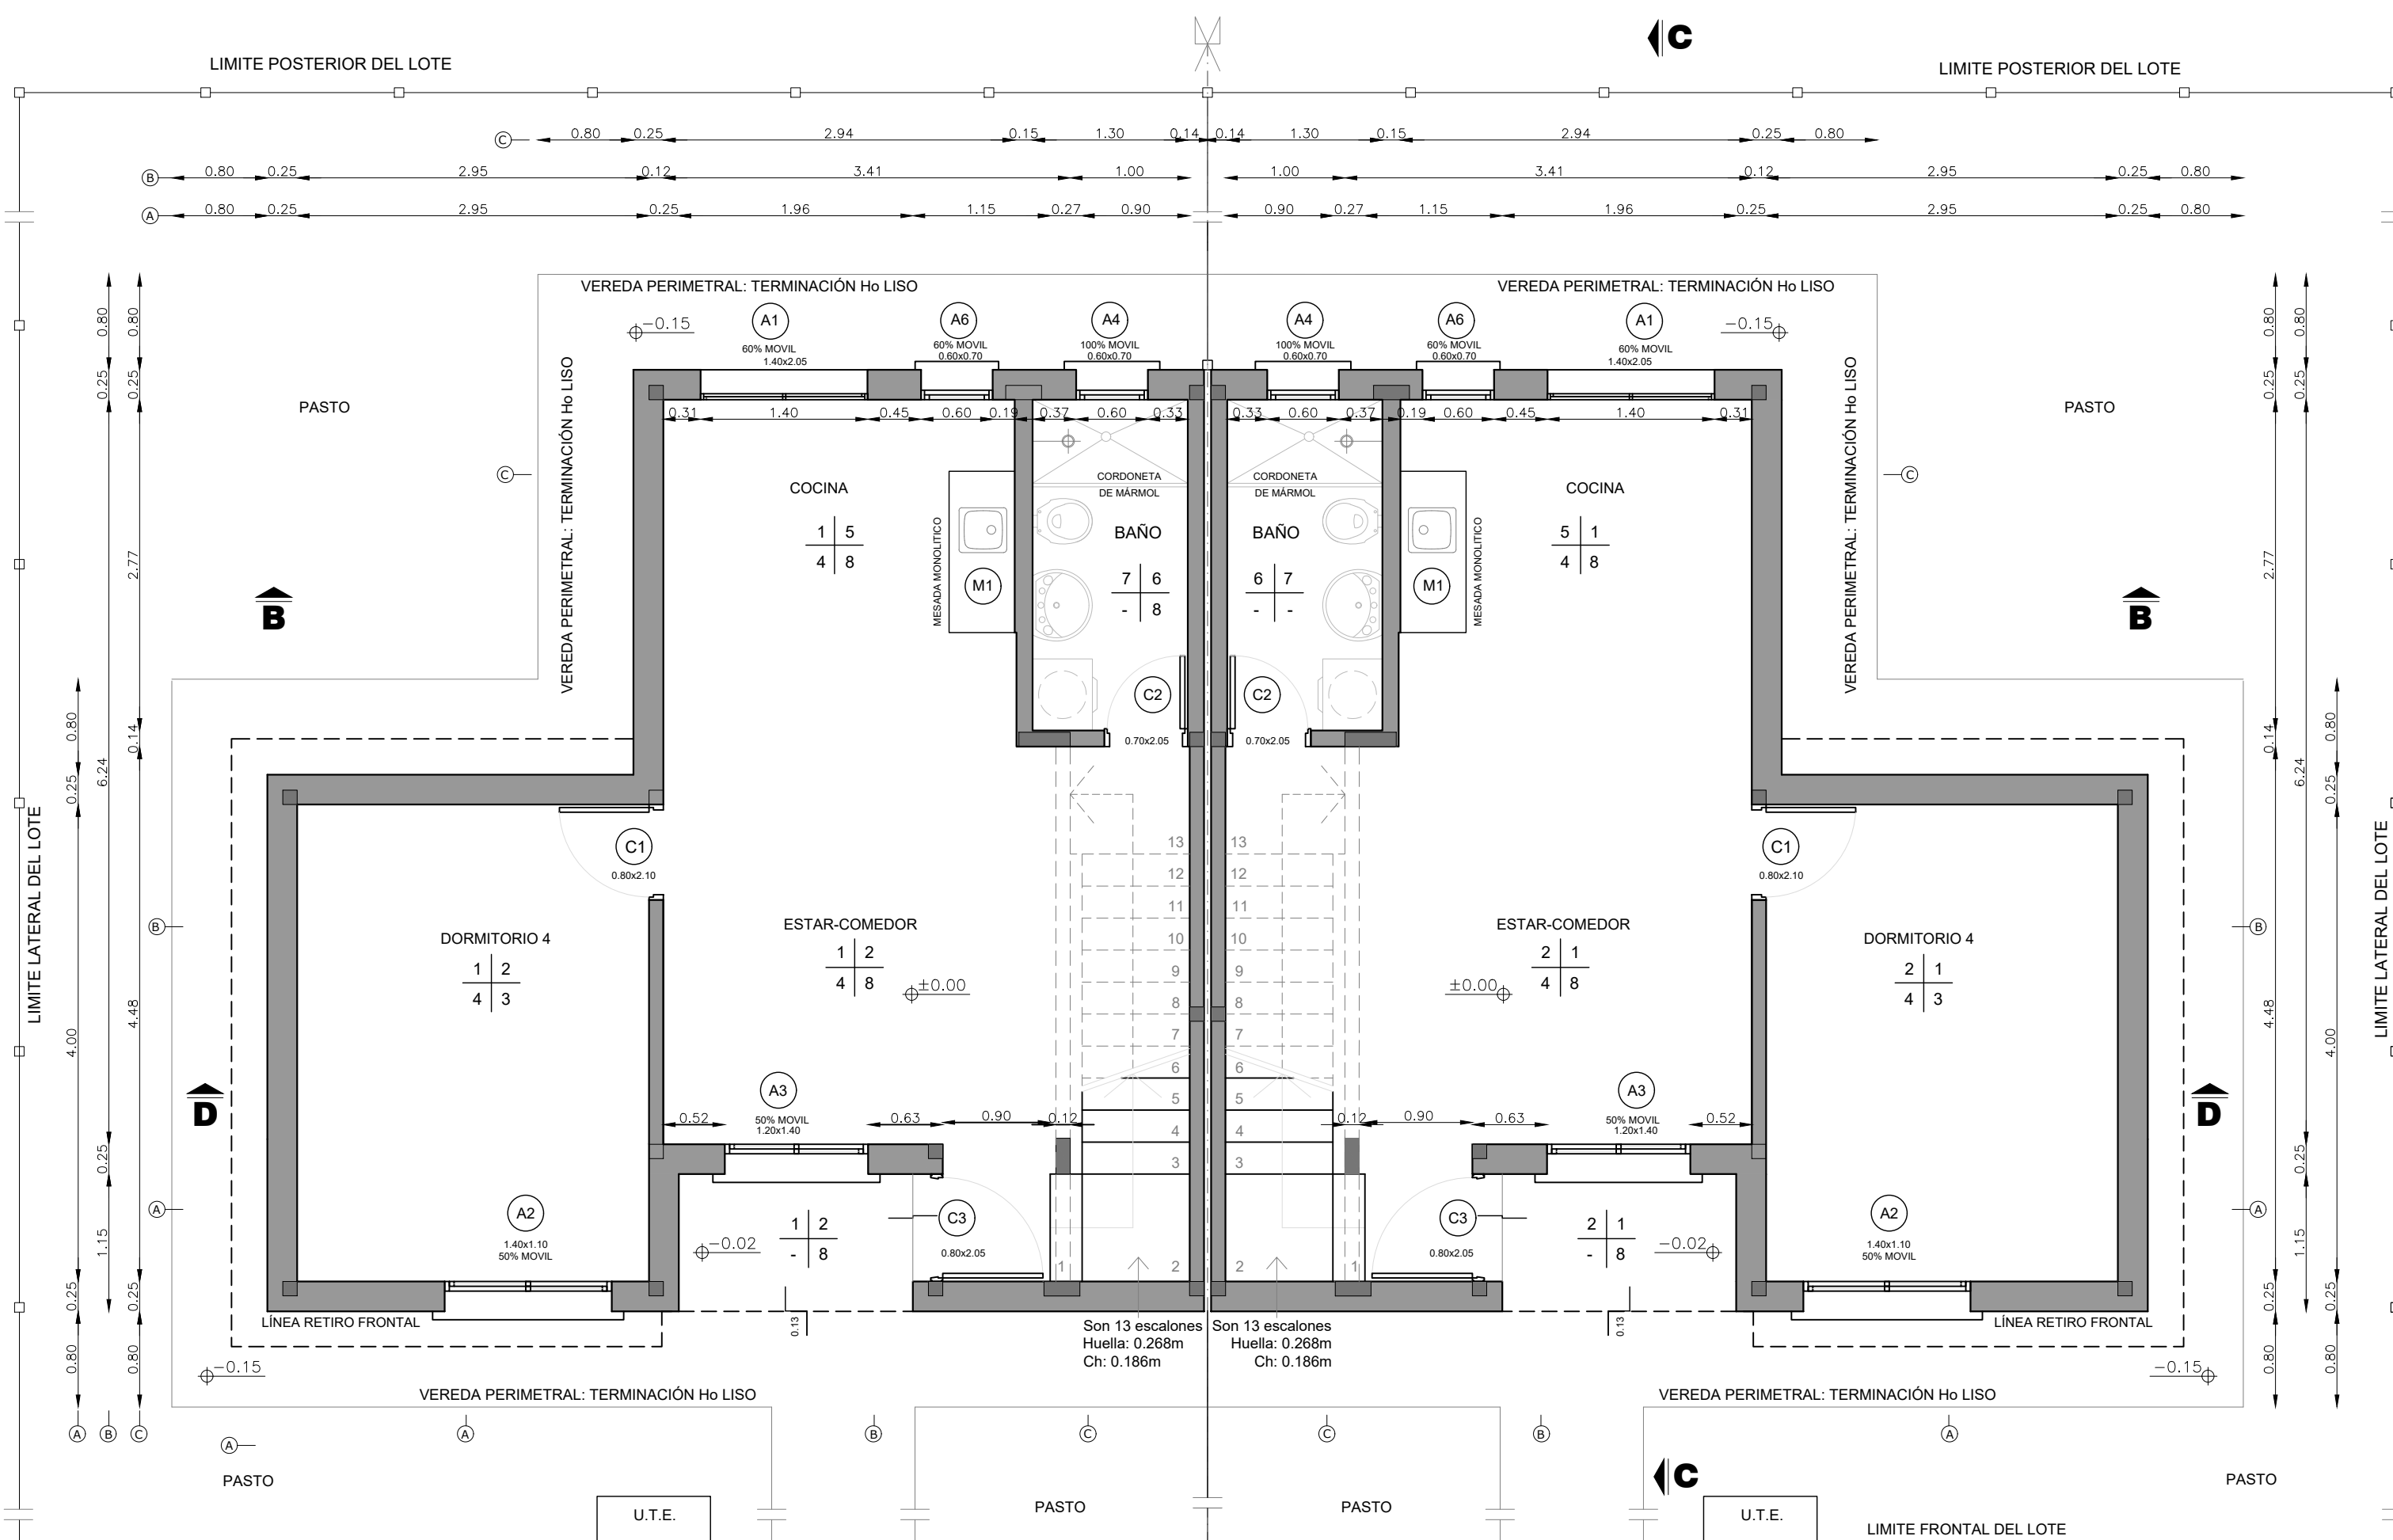


PLANTA BAJA ALBAÑIELRÍA - DUPLEX 4 DORMITORIOS
ESCALA 1:50

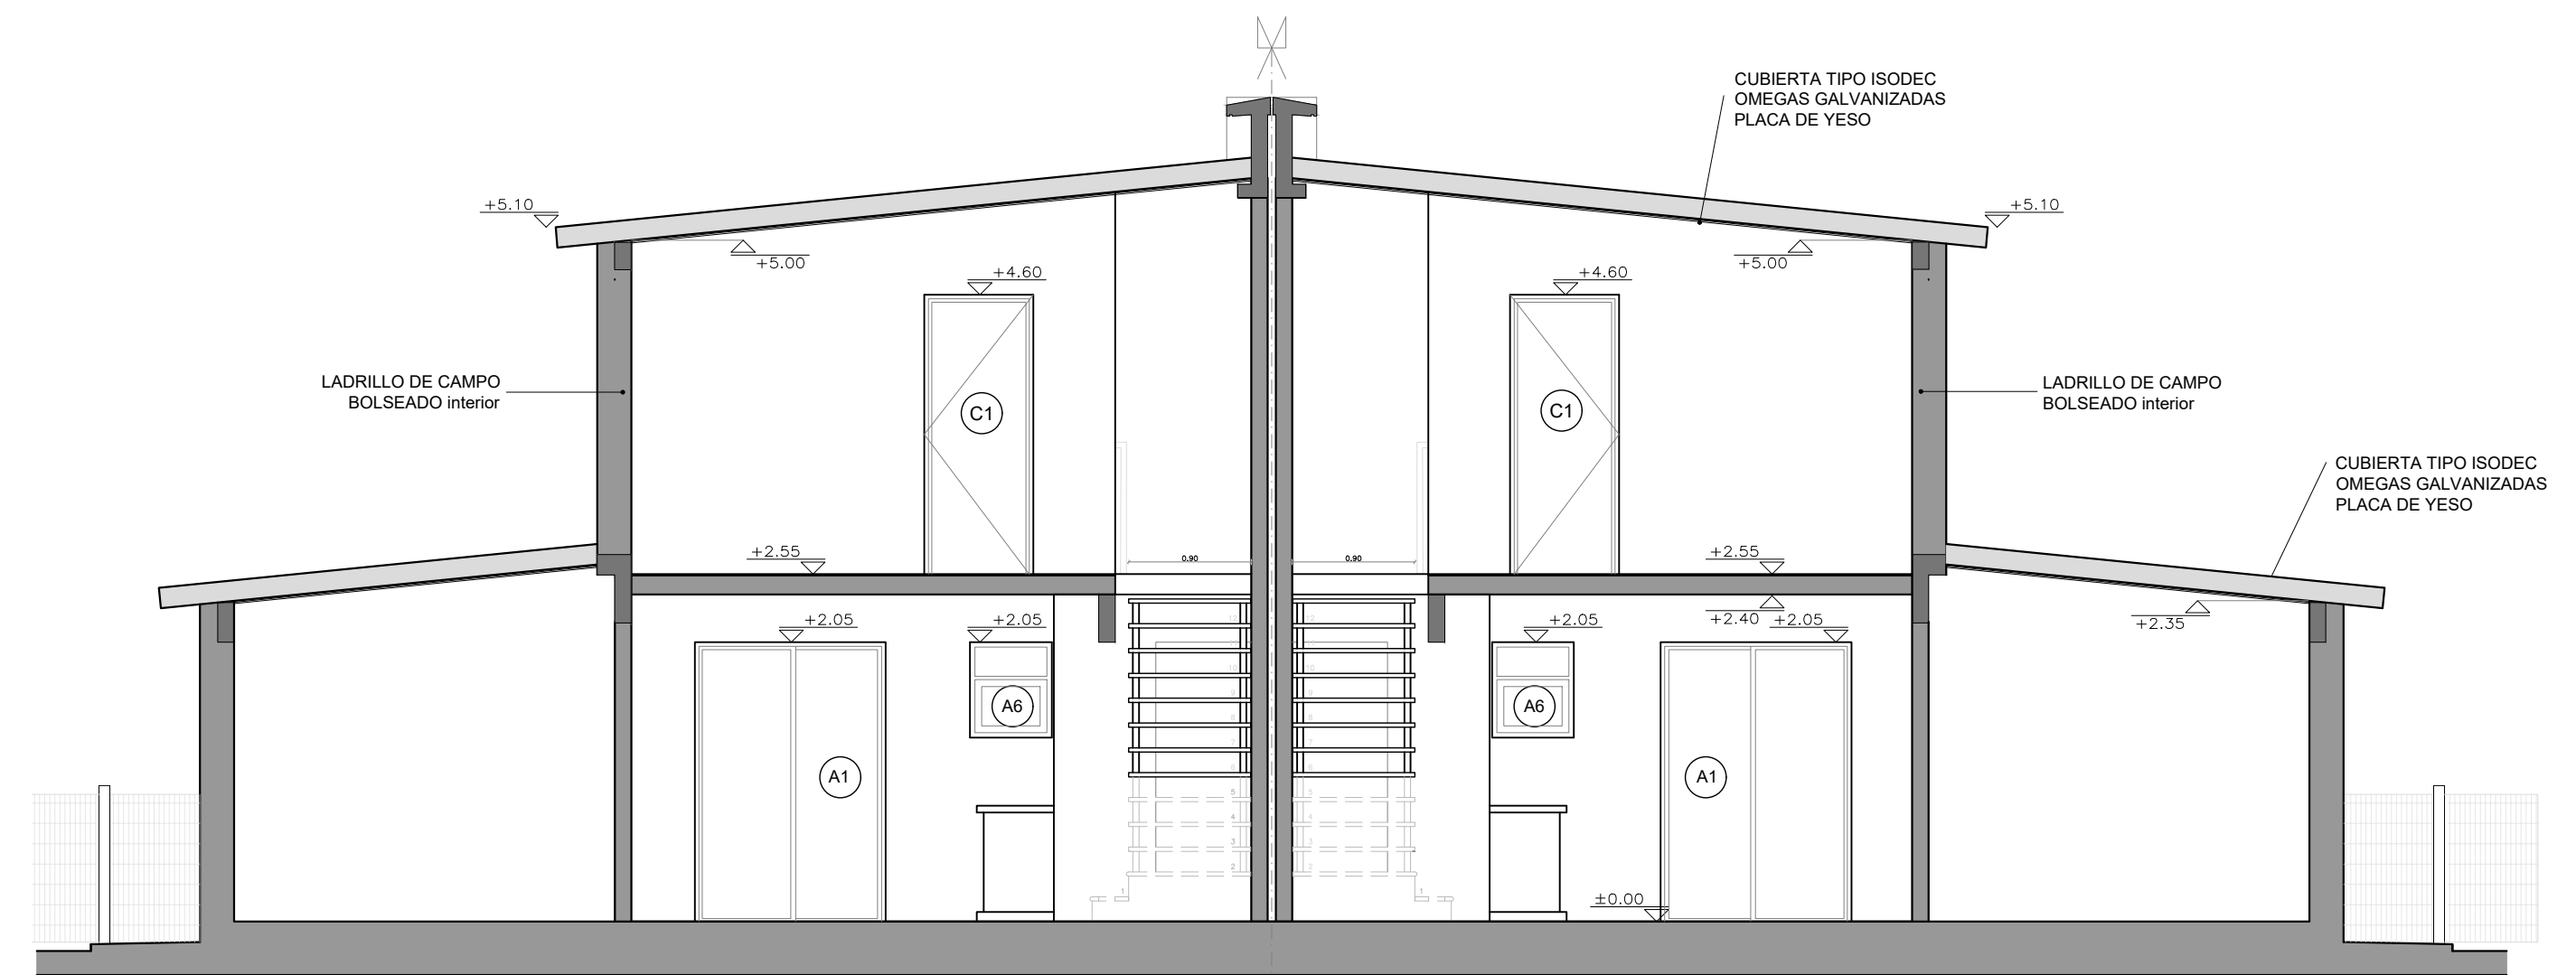

CORTE B-B
ESCALA 1:50

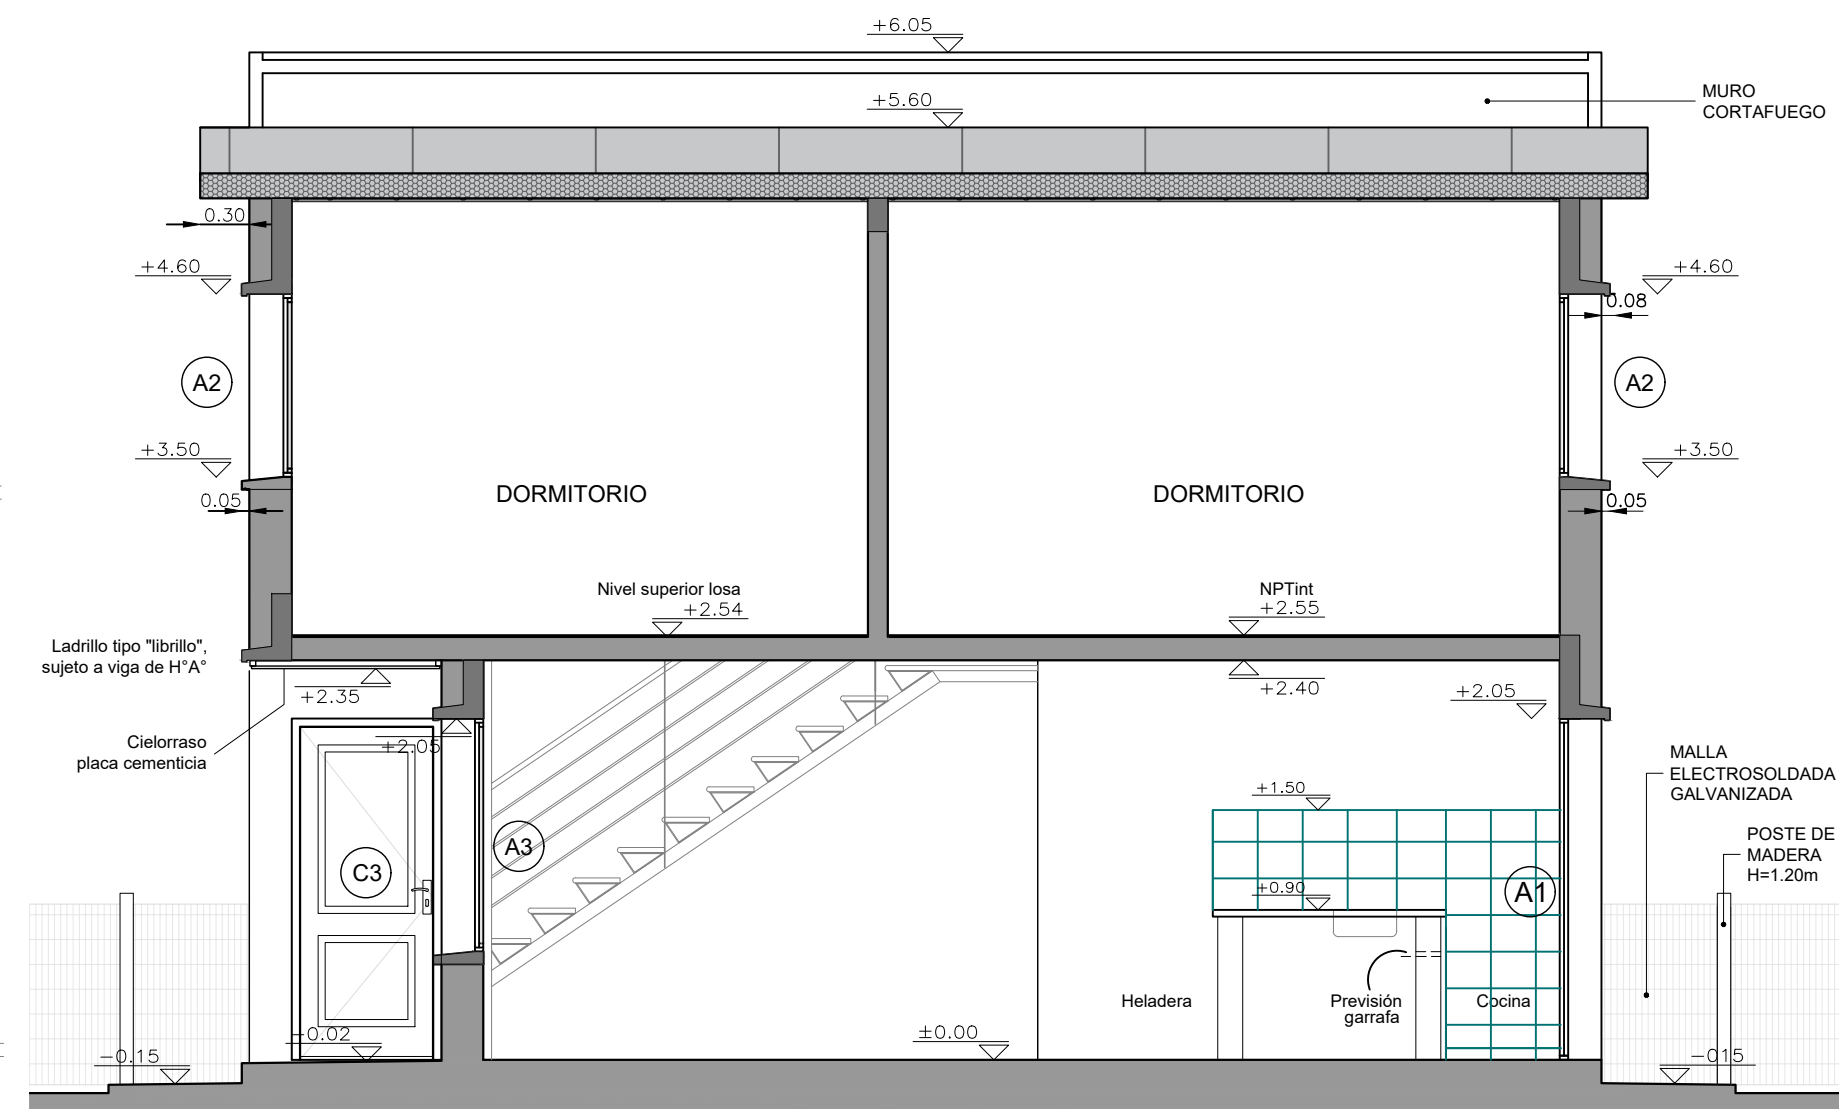

CORTE C-C
ESCALA 1:50

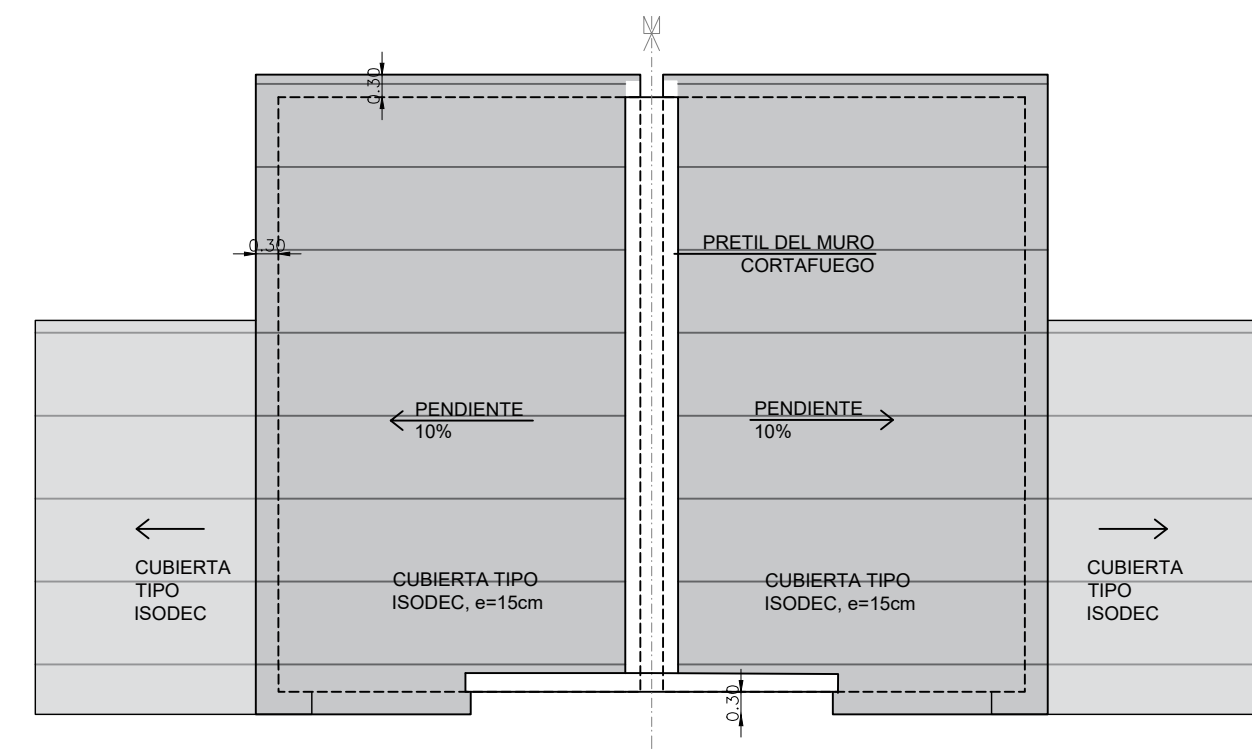

PLANTA DE TECHOS - DUPLEX 4 DORMITORIOS
ESCALA 1:50

VIVIENDA 4 DORMITORIOS					
LOCAL	AREA m2	ILUMINACION		VENTILACION	
		NEG.	PROY.	NEG.	PROY.
ESTAR COMEDOR COCINA	26.16	2.62	4.97	1.31	2.52
DORMITORIO 1	7.24	0.72	1.54	0.36	0.77
DORMITORIO 2	8.19	0.82	1.54	0.41	0.77
DORMITORIO 3	11.87	1.19	1.54	0.59	0.77
DORMITORIO 4	11.77	1.18	1.54	0.59	0.77
BAÑO	3.90	—	0.42	0.20	0.42

PLANILLA DE TERMINACIONES

- PISO | PARED**
ZOCALO | CIELORRASO
 1 - PISO BALDOSAS CERÁMICAS
 2 - LADRILLO BOLSEADO
 3 - CIELORRASO DE YESO SOBRE PANEL ISODEC CON PERFILES OMEGA GALVANIZADOS AL PANEL
 4 - ZOCALO ARENA Y PORTLAND
 5 - ARENA Y PORTLAND CON HIDROFUGO EN SECTOR CERÁMICA CERÁMICA H=0.60 SOBRE MESADA, Y EN NICHOS DE HELADERA Y COCINA H=1.50 RESTO DE LA PARED CON LADRILLO BOLSEADO
 6 - TERMINACIÓN: CERÁMICA H=1.80
 7 - BALDOSA CERÁMICA
 8 - HORMIGÓN VISTO PINTADO

NOTAS

- SE EJECUTARÁ EXCLUSIVAMENTE LO INDICADO EN EL RUBRADO
- EL TRAMO DE PAVIMENTO DE ACCESO UBICADO SOBRE EL RETIRO FRONTAL ES ESQUEMÁTICO, SE DEBERÁ VERIFICAR EN EL PLANO DE IMPLANTACIÓN URBANA DE LAS VIVIENDAS EL DESNIVEL Y PENDIENTES A SALVAR.

<p>CERRO LARGO INTENDENCIA</p> <p>Oficina de Regularización de Tierras y Propiedades</p>		
<p>Ministerio de Vivienda y Ordenamiento Territorial</p>		
<p>Dirección Nacional de Integración Social y Urbana</p>		
<p>avanzar CAMBANDO REALIDADES</p>		
REVISIÓN x 27/06/2023	FECHA 10/06/2023	DESCRIPCIÓN TIPOLOGÍA DINISU observaciones DINISU 16/06
TÉCNICO ARQ. DANIEL MARTÍNEZ BALBUENA		
PROYECTO AVANZAR MELO		
UBICACIÓN MELO / CERRO LARGO		
TÍTULO ARQUITECTURA TIPOLOGÍAS 4 DORMITORIOS PLANTAS - CORTES		
ESCALA 1/50		
FOR. A2	PLANO N° 000-000-02-0012	REV. 0