


PLANTA ALTA ALBAÑIELRÍA - DUPLEX 3 DORMITORIOS
ESCALA 1:50

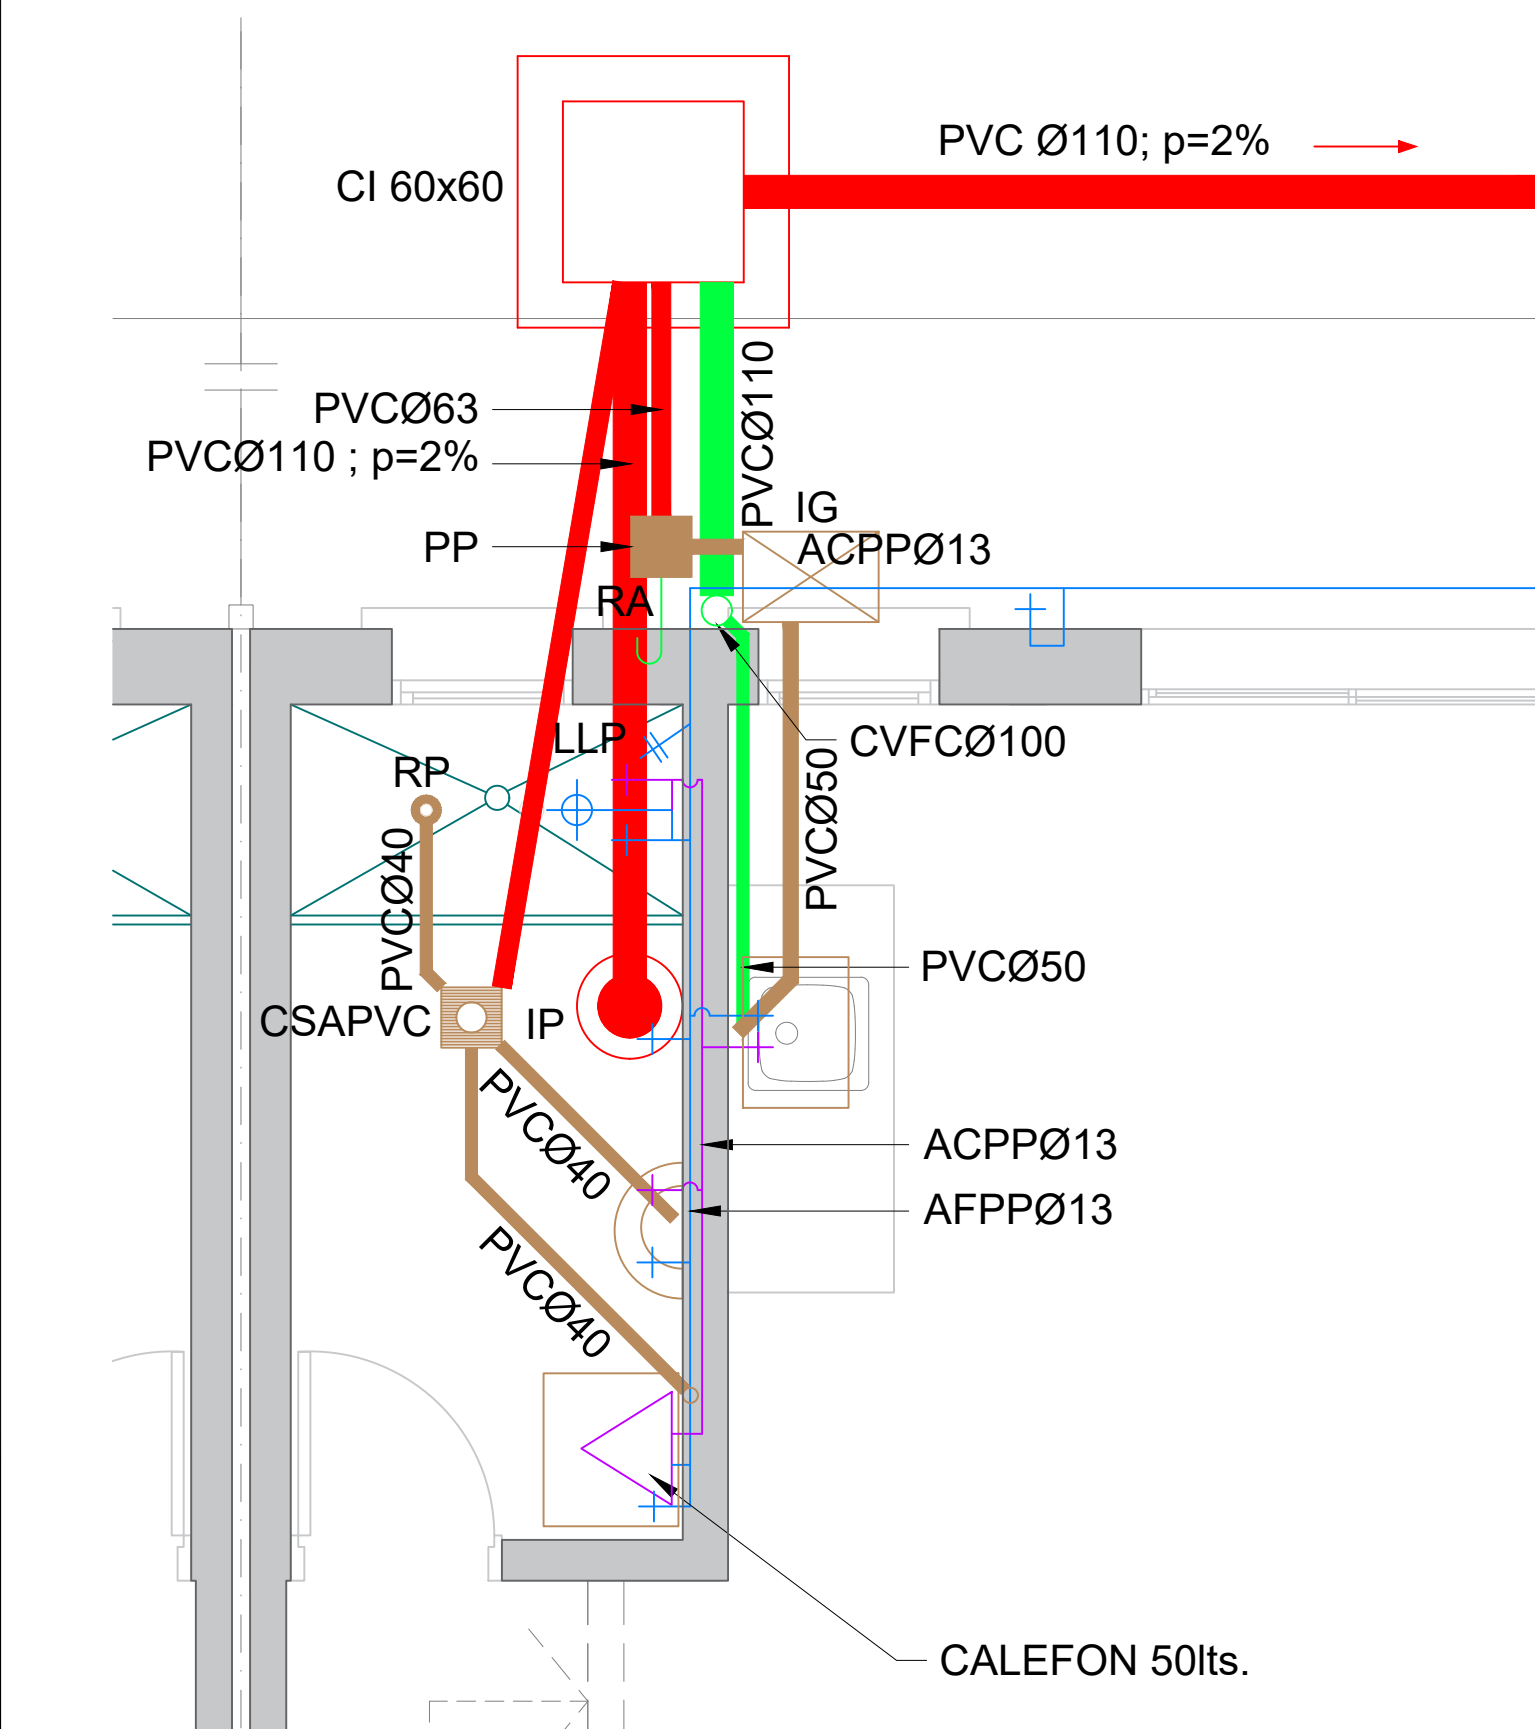


DETALLE BAÑO
ESCALA 1:50

REFERENCIAS


- DESAGUES
- PRIMARIA
- SECUNDARIA
- VENTILACIONES
- PLUVIALES

- IP INODORO PEDESTAL
- LAVATORIO
- LAVARROPAS
- CALEFÓN

- ABASTECIMIENTO
- AGUA FRÍA
- AGUA CALIENTE

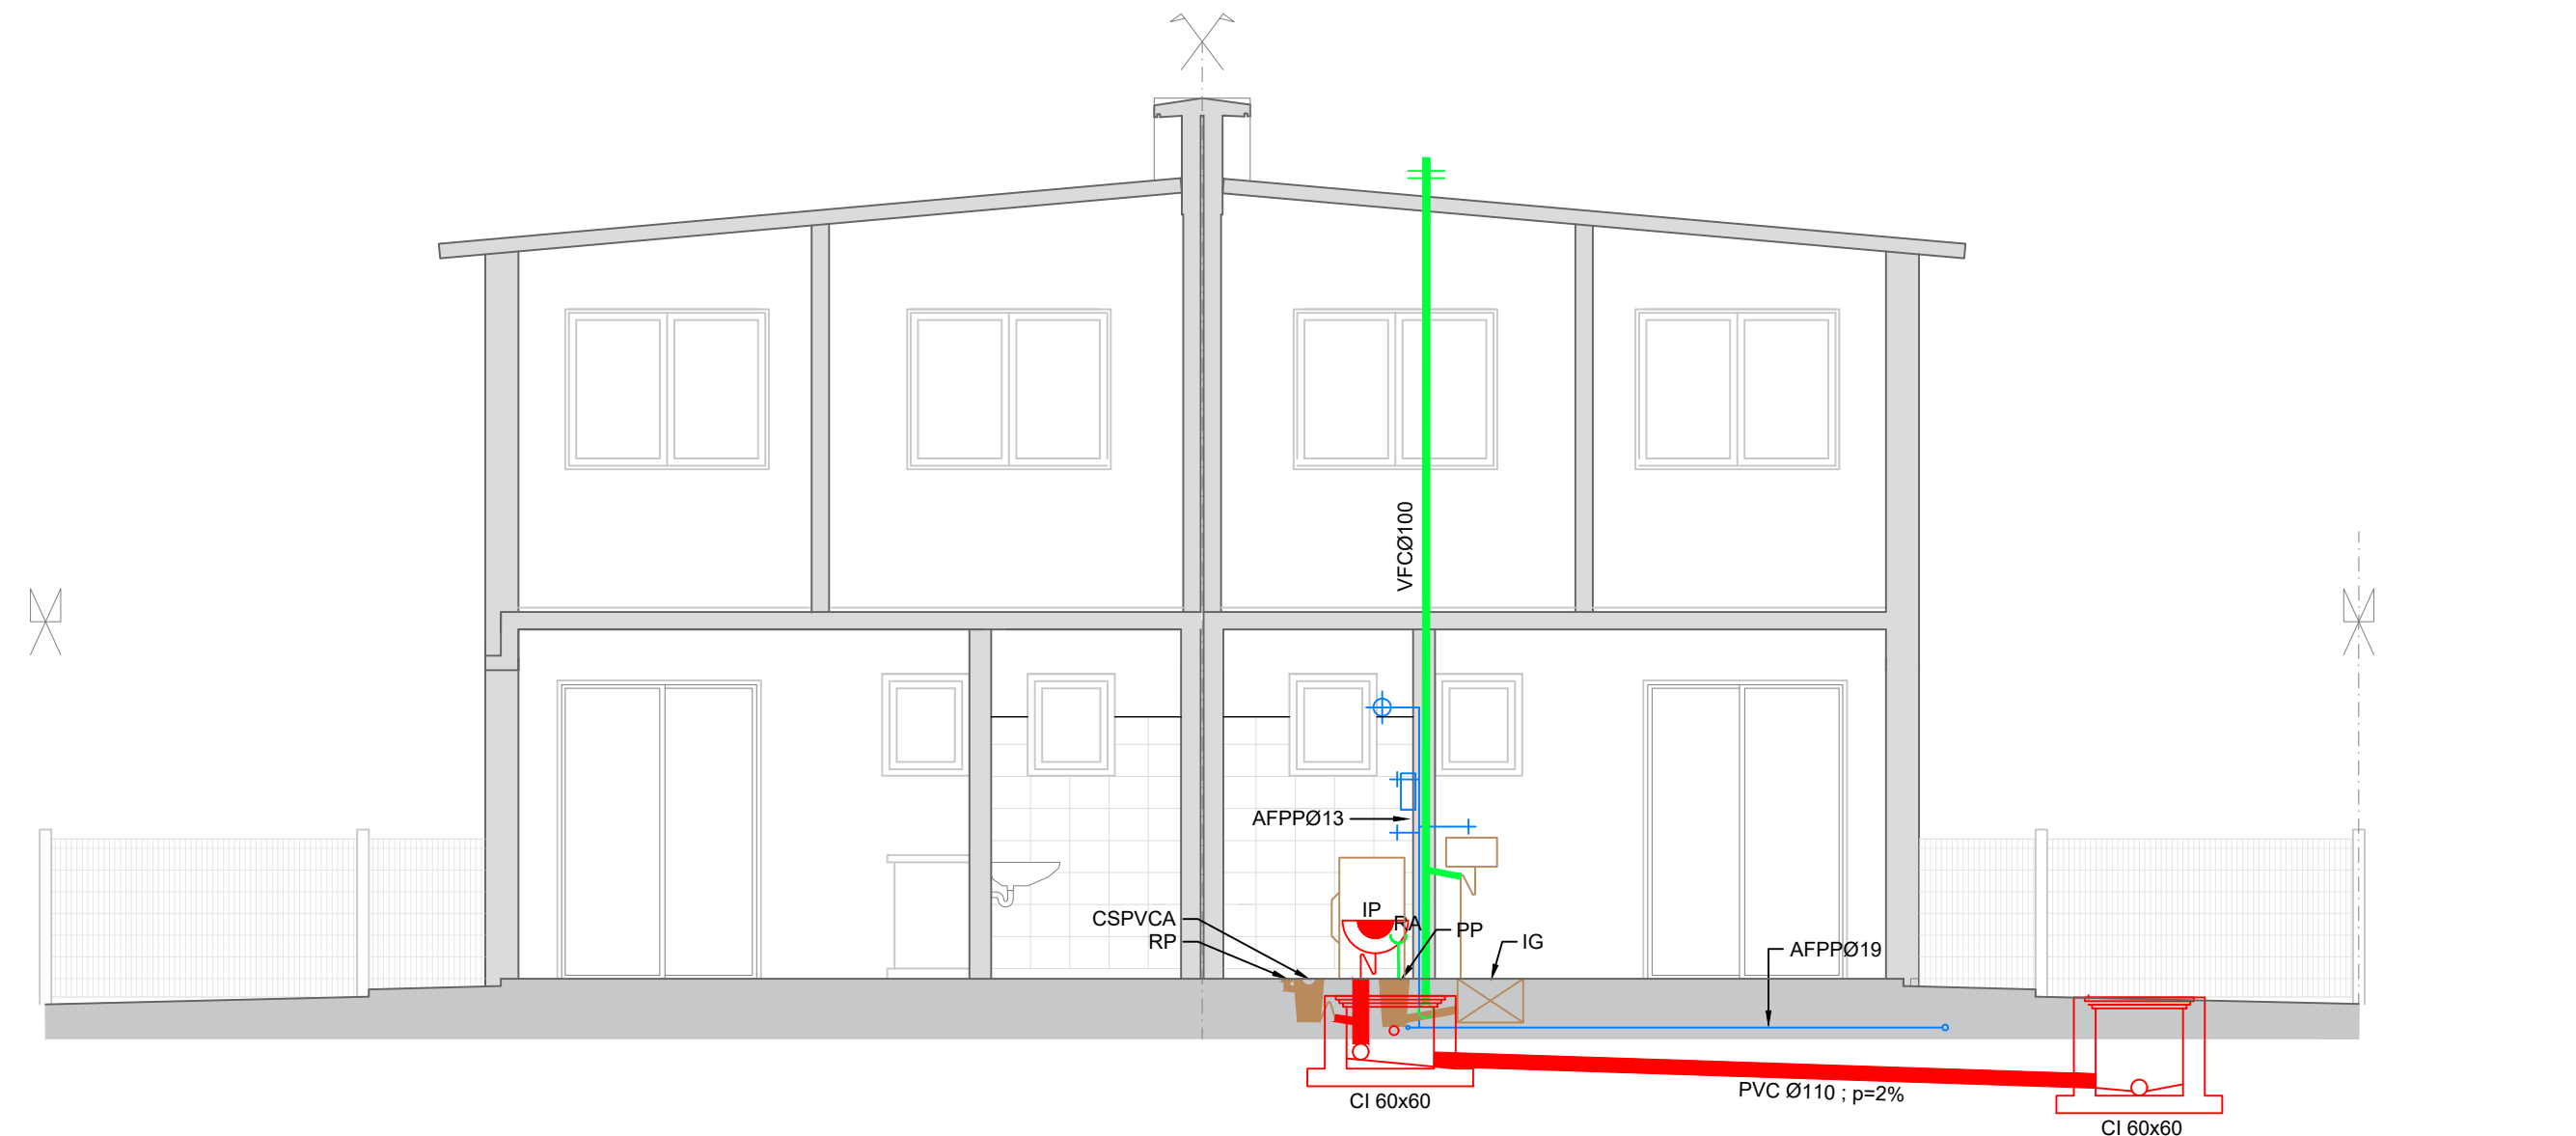


CORTE B-B
ESCALA 1:50

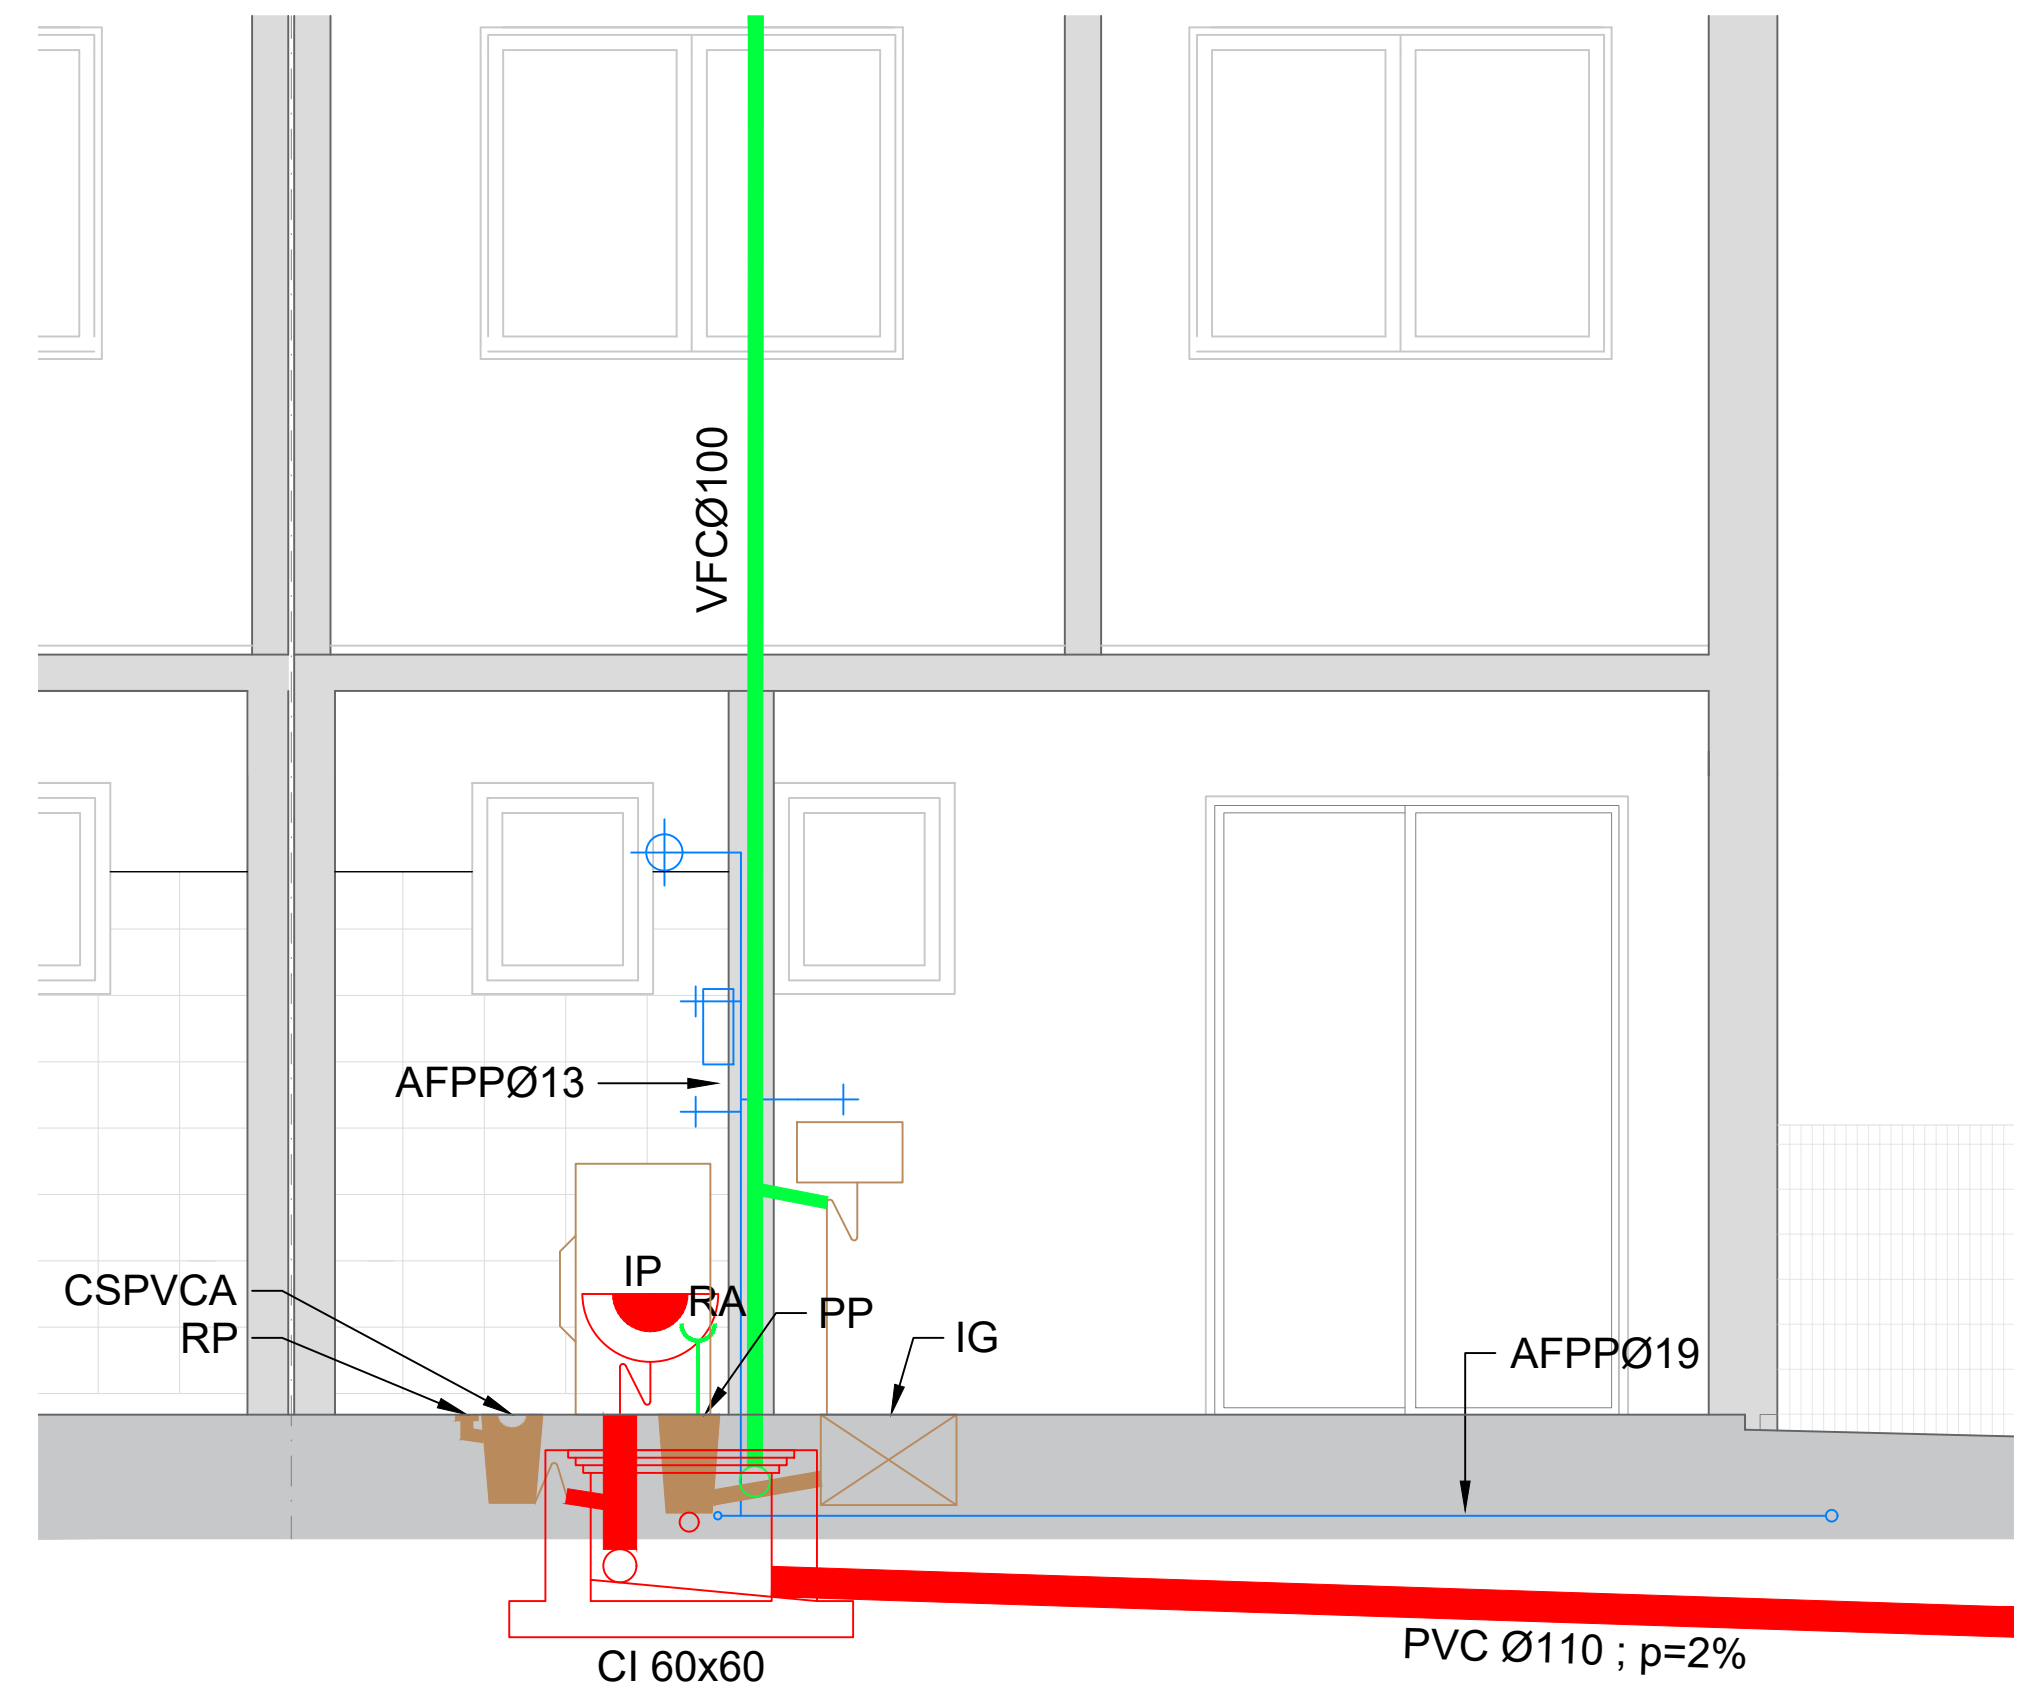

PLANTA DE TECHOS - DUPLEX 3 DORMITORIOS
ESCALA 1:50

NOTAS

- LAS CÁMARAS IRÁN CONECTADAS AL SANEAMIENTO A TRAVÉS DEL REGISTRO DE OSE DEJADO EN LA VEREDA FRENTE A CADA VIVIENDA.
- SE DEBERÁ CUMPLIR CON LAS REGLAMENTACIONES ESTABLECIDAS EN LAS ORDENANZAS MUNICIPALES EN CUANTO A INSPECCIONES OBLIGATORIAS Y DEMÁS REQUISITOS.

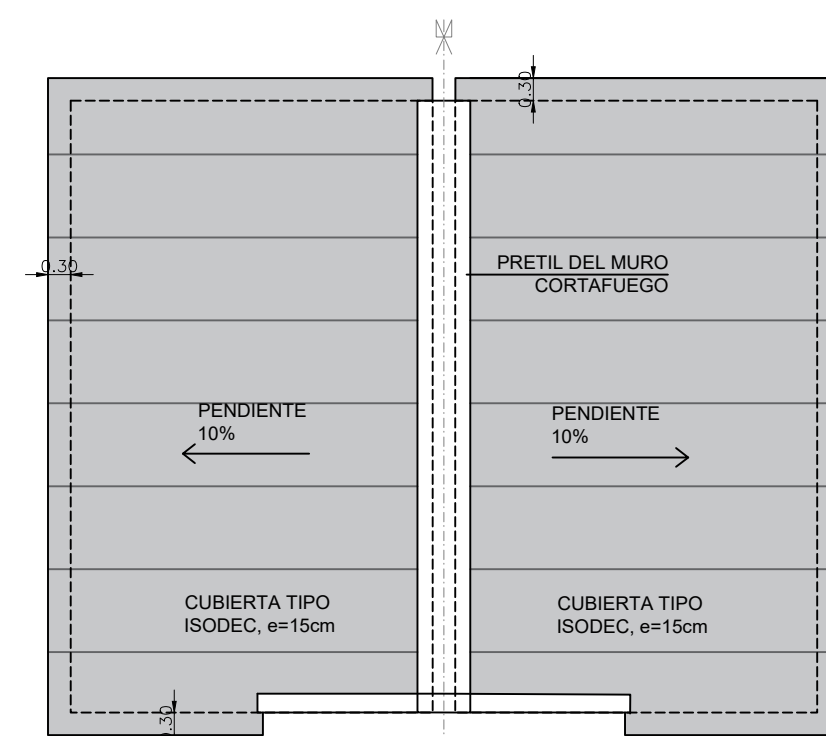

 Oficina de Regularización de Tierras y Propiedades		
 Dirección Nacional de Integración Social y Urbana		
 CAMBIANDO REALIDADES		
REVISIÓN	FECHA	DESCRIPCIÓN
x	27/06/2023	observaciones DINUSU 16/06
TÉCNICO ARQ. DANIEL MARTÍNEZ BALBUENA		
PROYECTO AVANZAR MELO		
UBICACIÓN MELO / CERRO LARGO		
TÍTULO SANITARIA TIPOLOGÍA 3 DORMITORIOS PLANTAS - CORTES		
ESCALA 1/50	PLANO Nº 000-000-07-0027	REV. 0