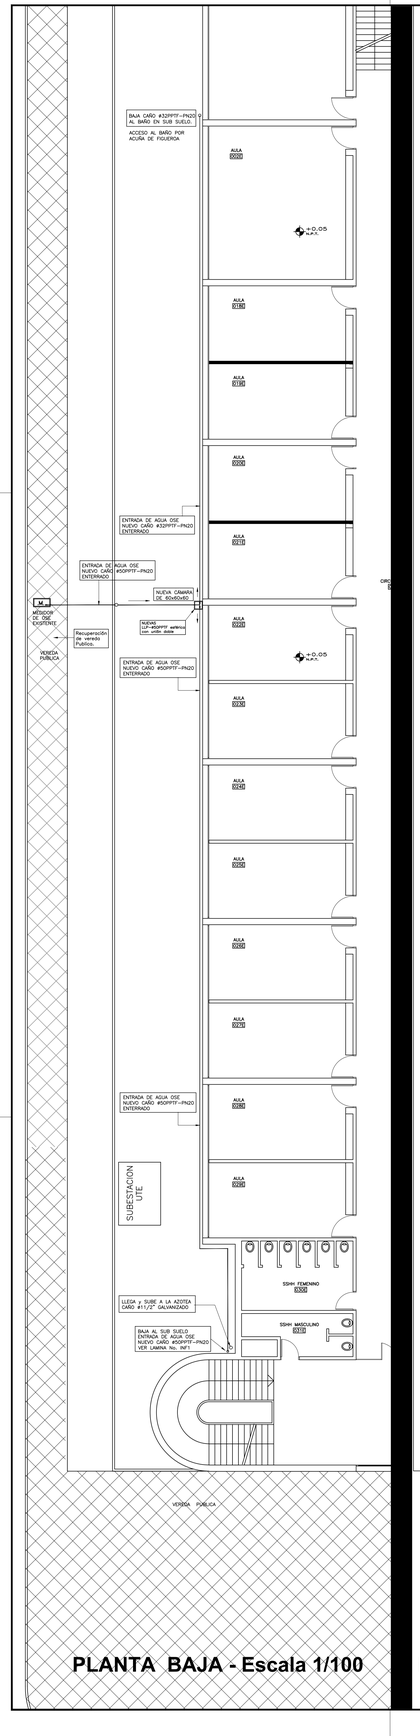

PLANTA BAJA - Escala 1/100

PLANTA PISO 1 - Escala 1/100

PLANTA PISO 2 - Escala 1/100

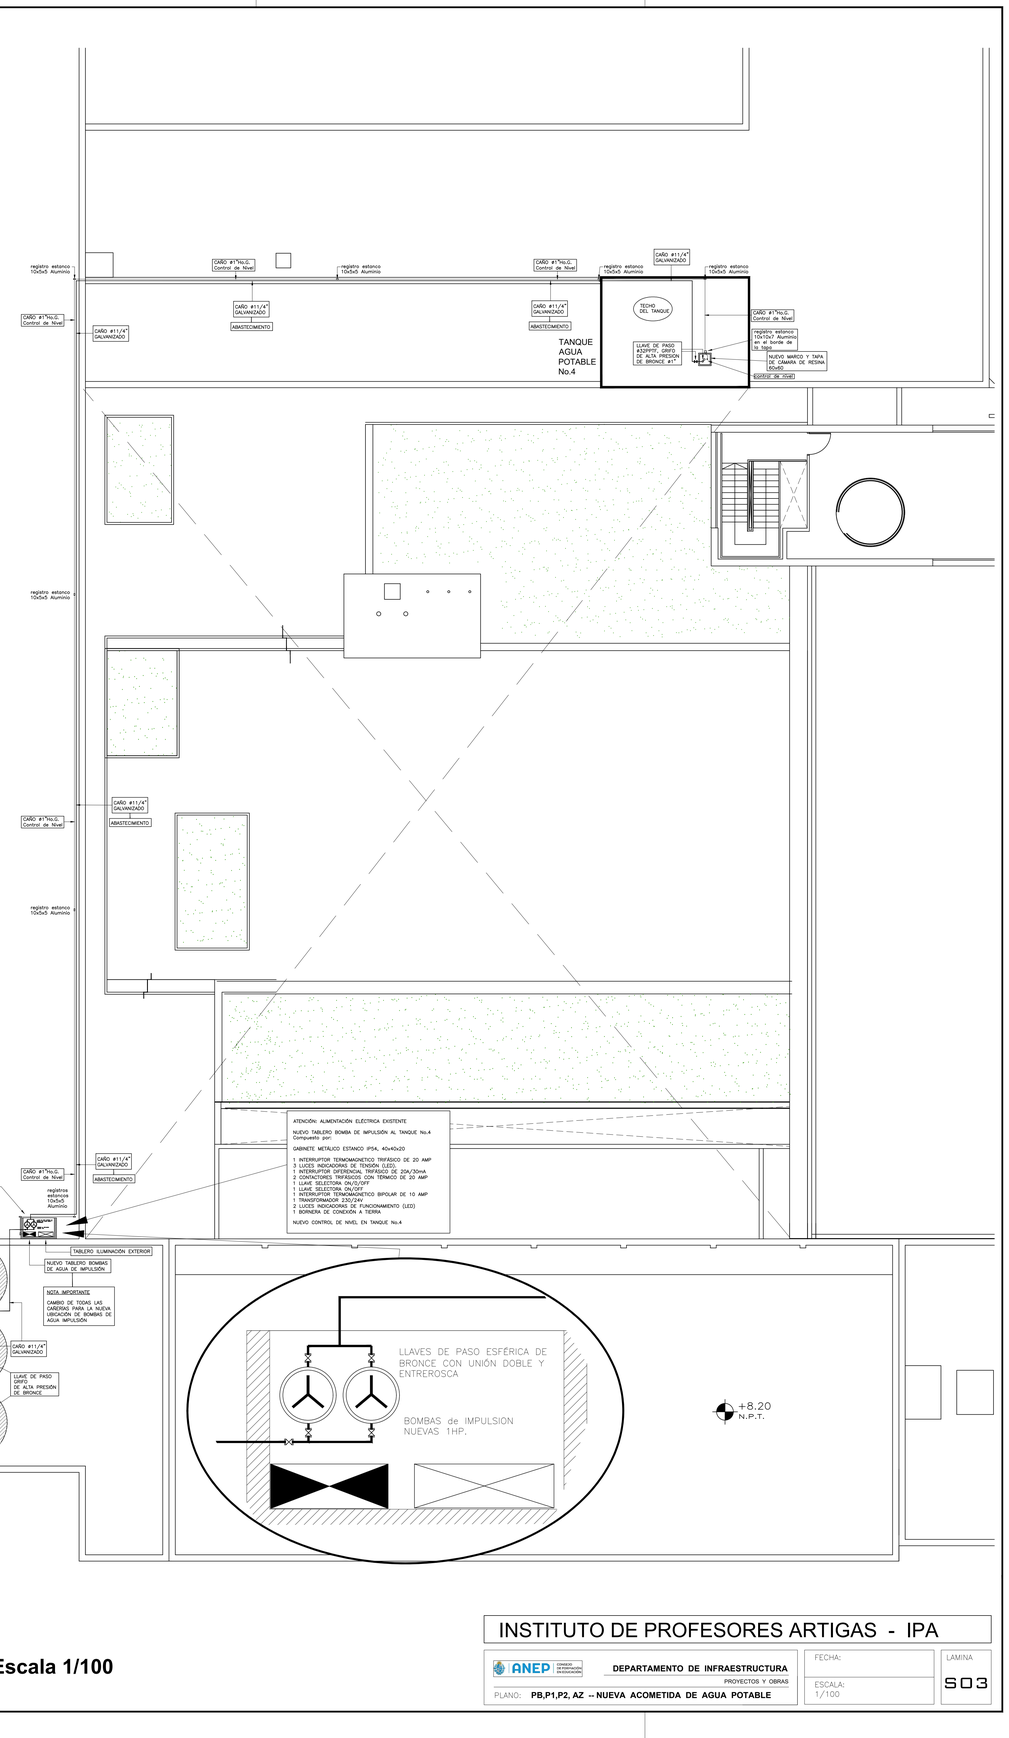

PLANTA AZOTEA - Escala 1/100

INSTITUTO DE PROFESORES ARTIGAS - IPA

ANEP CONSEJO DE EDUCACIÓN INICIAL Y PRIMARIA

DEPARTAMENTO DE INFRAESTRUCTURA
PROYECTOS Y OBRAS

PLANO: PB,P1,P2, AZ -- NUEVA ACOMETIDA DE AGUA POTABLE

FECHA:

ESCALA: 1/100

LAMINA S03