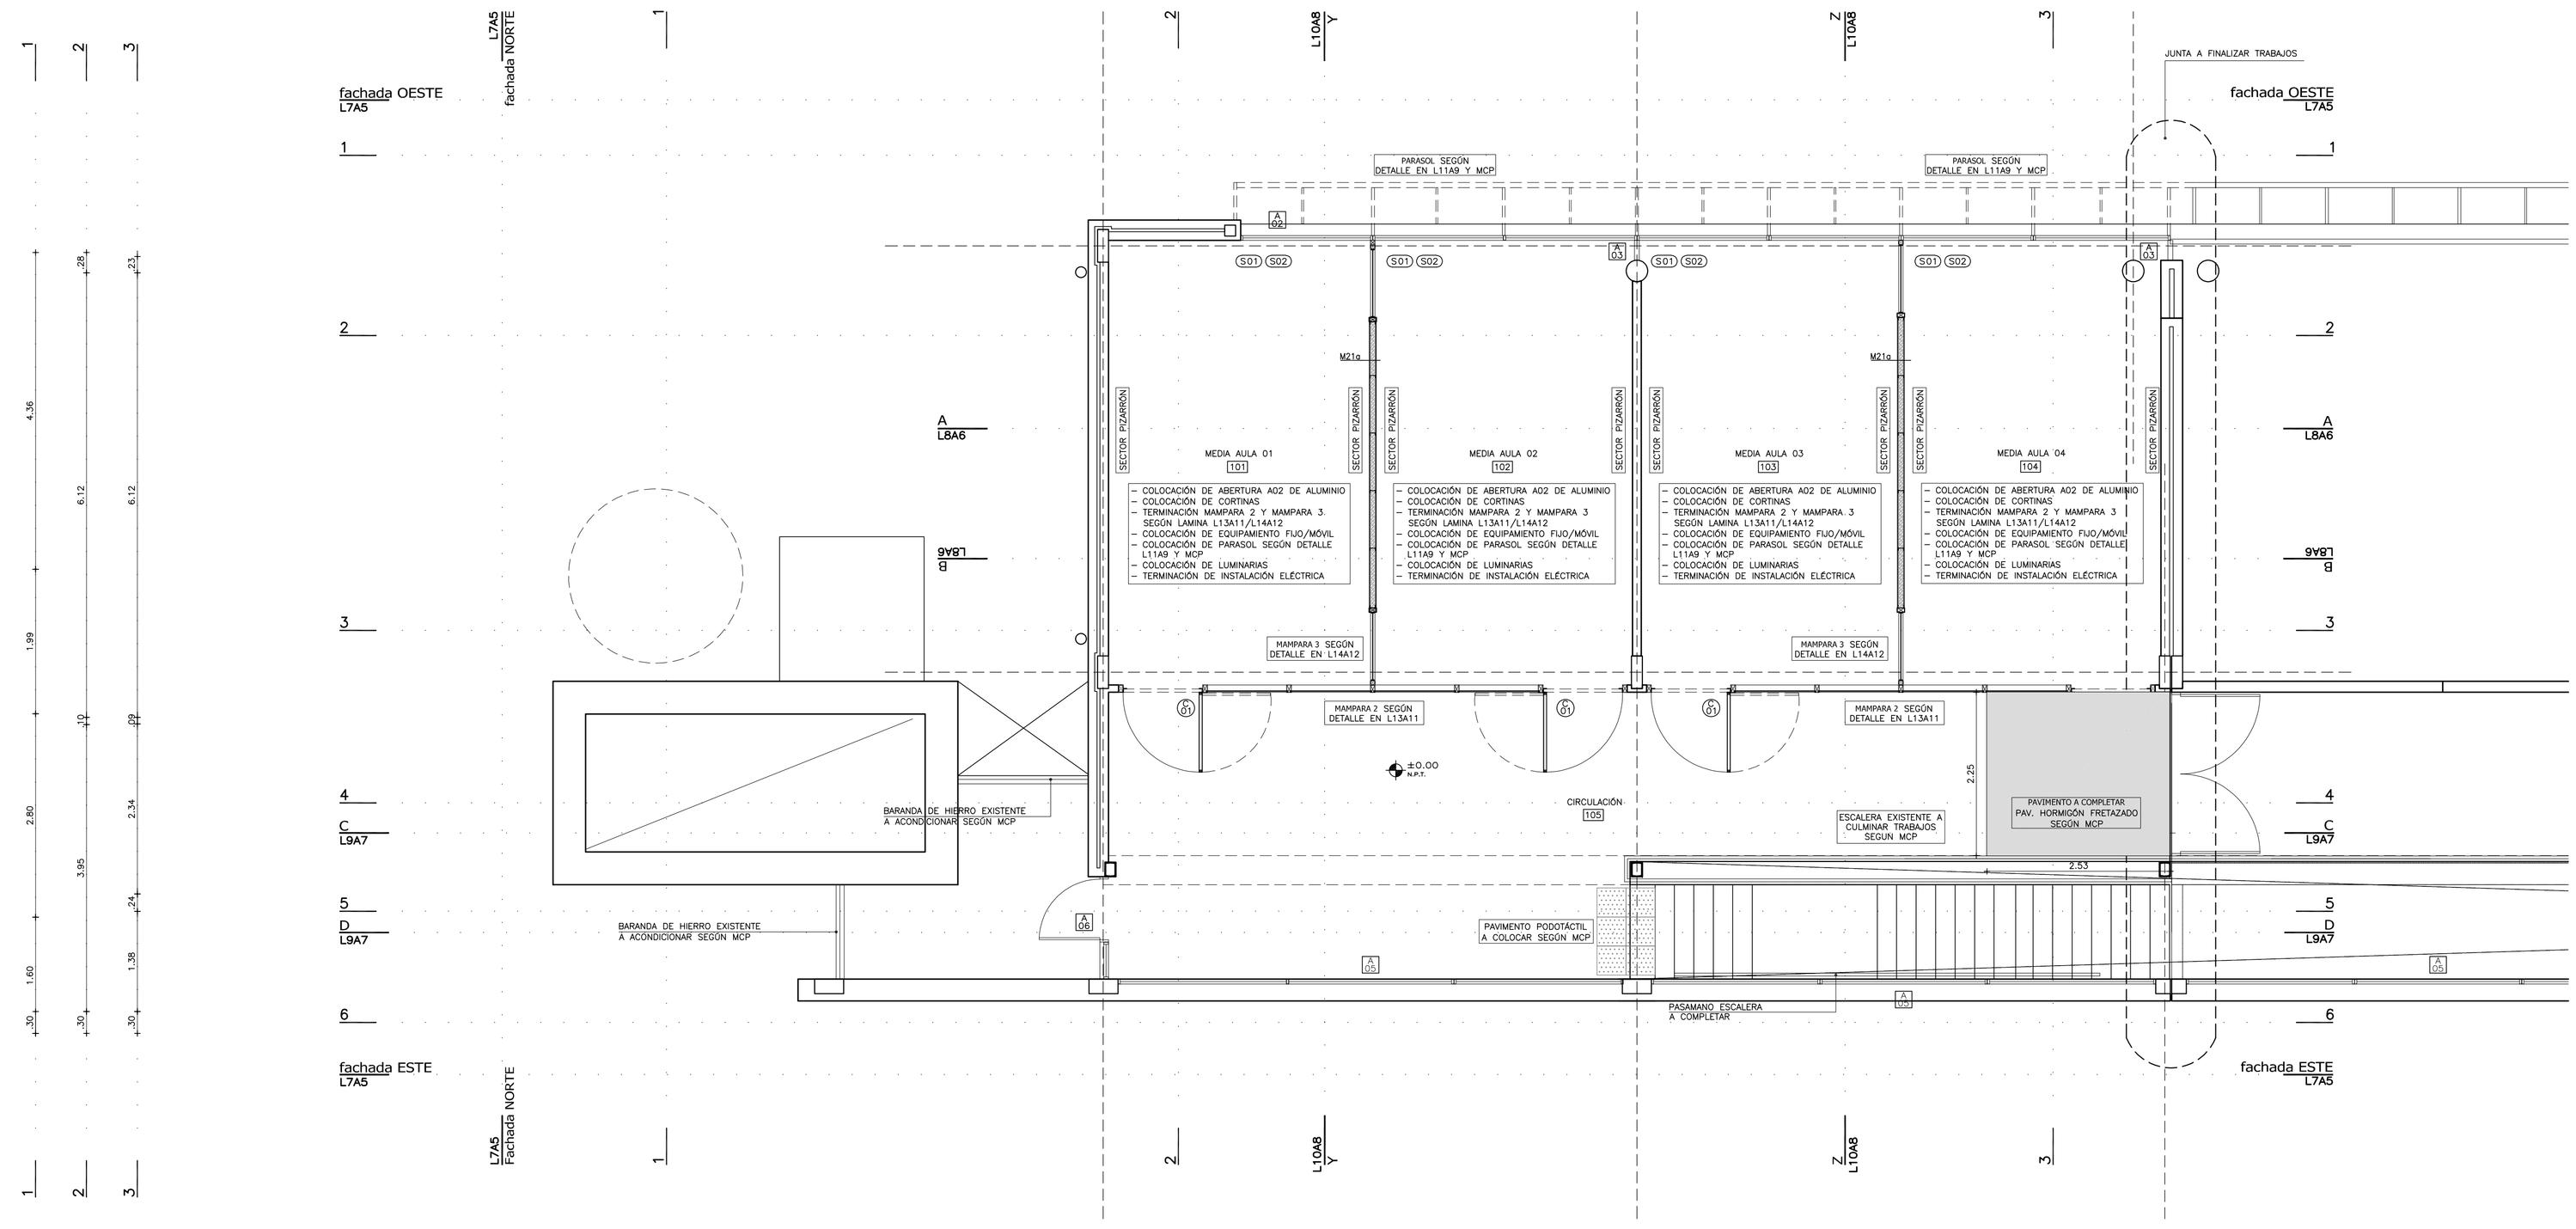

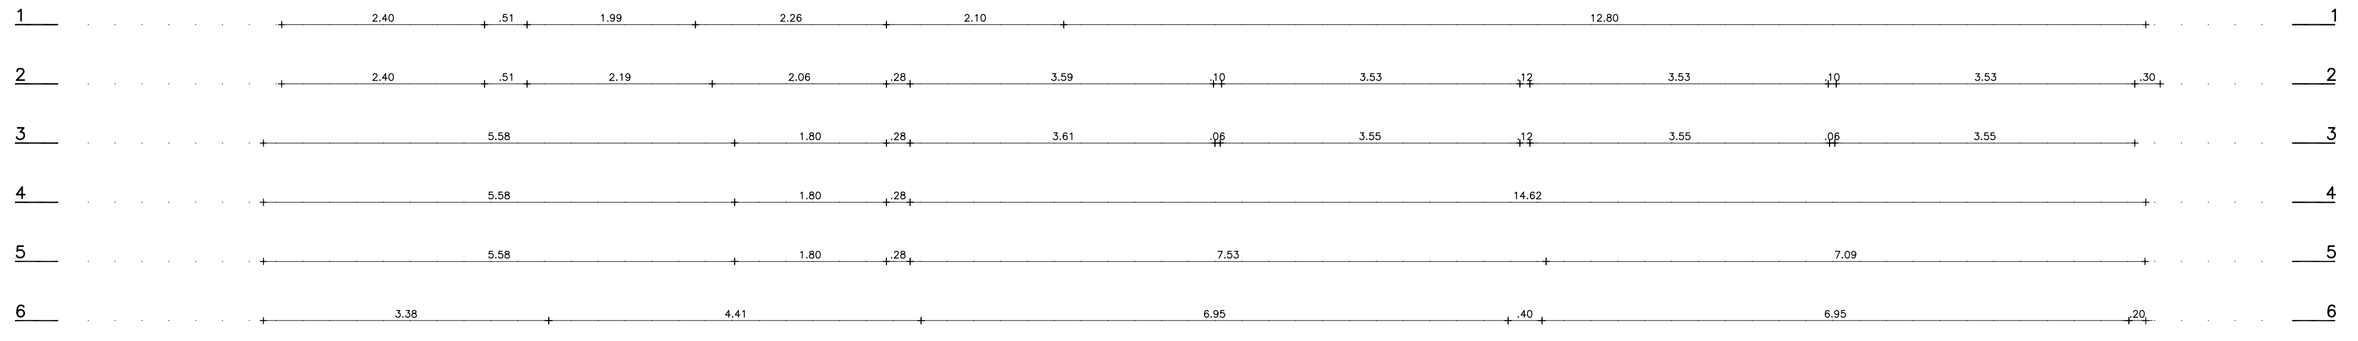

PLANTA PRIMER NIVEL AMPLIACIÓN
escala 1:50

PLANILLA DE MUROS

REFERENCIAS

1 – MURO EXISTENTE TRATADO SEGÚN MCP
2 – HORMIGÓN ARMADO SEGÚN MCP
3 – LADRILLO DE CAMPO VISTO SEGÚN MCP
4 – TICHOLO 8x25x25cm.
5 – TICHOLO 12x25x25cm.
6 – TICHOLO 17x25x25cm.

20 – CÁMARA DE AIRE
21 – POLIESTIRENO EXPANDIDO
23 – IMPERMEABILIZACIÓN SEGÚN MCG
26 – 2 MANOS DE EMULSIÓN ASFÁLTICA SEGÚN MCG

30 – MORTERO SEGÚN MCP
31 – REVOQUE INTERIOR (2 CAPAS) SEGÚN MCG
34 – REVOQUE EXTERIOR PINTADO SEGÚN MCP

45 – PLACA DE YESO 12.5mm SEGÚN MCP
47 – SOLERA CHAPA GALVANIZADA 70mm/90mm
48 – MONTANTE CHAPA GALVANIZADA 69mm/89mm

50 – PLACA DE MDF MELAMINICO SEGÚN MCP
51 – PLACA DE MDF MELAMINICA TIPO CÁRMICA SEGÚN MCP
52 – PANEL DE LANA DE VIDRIO TIPO ACUSTIVER P DE ISOVER e=70mm.

70 – PINTURA SEGÚN MCP

MUROS INTERIOR - INTERIOR

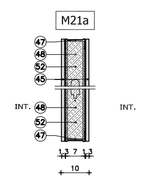

NOTAS
1 – LOS CERÁMICOS INDICADOS SE COLOCARÁN A SOGA HORIZONTAL CON JUNTA TRABADA
2 – EN FACHADAS SUR Y EN TODOS AQUELLOS PUNTOS DONDE EXISTE HORMIGÓN ARMADO SE INCORPORARA POLIESTIRENO EXPANDIDO EN LA CAMARA DE AIRE e=3cm

SE DEBERÁN RESPETAR LOS PLOMOS Y LOS NIVELES DEL EDIFICIO EXISTENTE

REFERENCIAS ALBAÑILERÍA

C CARPINTERÍA	P PETREOS
H HERRERÍA	E ESPEJOS Y VIDRIOS
A ALUMINIO	AI ACERO INOXIDABLE
S SOPORTE DE CORTINA	AA PREVISIÓN DE AIRE ACONDICIONADO
N.P.T. NIVEL DE PISO TERMINADO	
NIVEL DE CIELORRASO	
TODOS LOS NIVELES INDICADOS SE REFIEREN AL NPTI DE PLANTA BAJA ±0.00	
EXTINTOR DE POLVO TIPO ABC – 4KG SEGÚN MCP	
EXTINTOR GAS CARBÓNICO 3.5KG – SEGÚN MCP	

MXX	TIPO DE MURO
NOMBRE OO	DESTINO Y NÚMERO DE LOCAL
D010	DETALLE ALBAÑILERIA
X / XX	CORTE LÁMINA DEL CORTE
±0.00	NIVEL ALTIMÉTRICO ALBAÑILERÍA
±0.00	NIVEL ALTIMÉTRICO ESTRUCTURA
0.00	COTAS ACUMULADAS ALBAÑILERÍA
0.00	COTAS ACUMULADAS ESTRUCTURA

REFERENCIAS MUROS:

MURO O ESTRUCTURA EXISTENTE	MURO A CONSTRUIR
MURO O ESTRUCTURA A DEMOLER	ESTRUCTURA A CONSTRUIR
PAVIMENTO A RETIRAR	EXCAVACIÓN

MODIFICACIONES

FECHA	MOTIVO	AUTORIZA

OBRA CERP DEL SUR
F.GARCIA LORCA ESQ. PASTORI–ATLÁNTIDA NORTE–CANELONES

FECHA FEBRERO 2020
ESCALA 1:110

PLANO LÁMINAS DE ALBAÑILERÍA
PLANTA PRIMER NIVEL

LAMINA L5A3

ANEP | CONSEJO DIRECTIVO CENTRAL | PROGRAMA PAEMFE