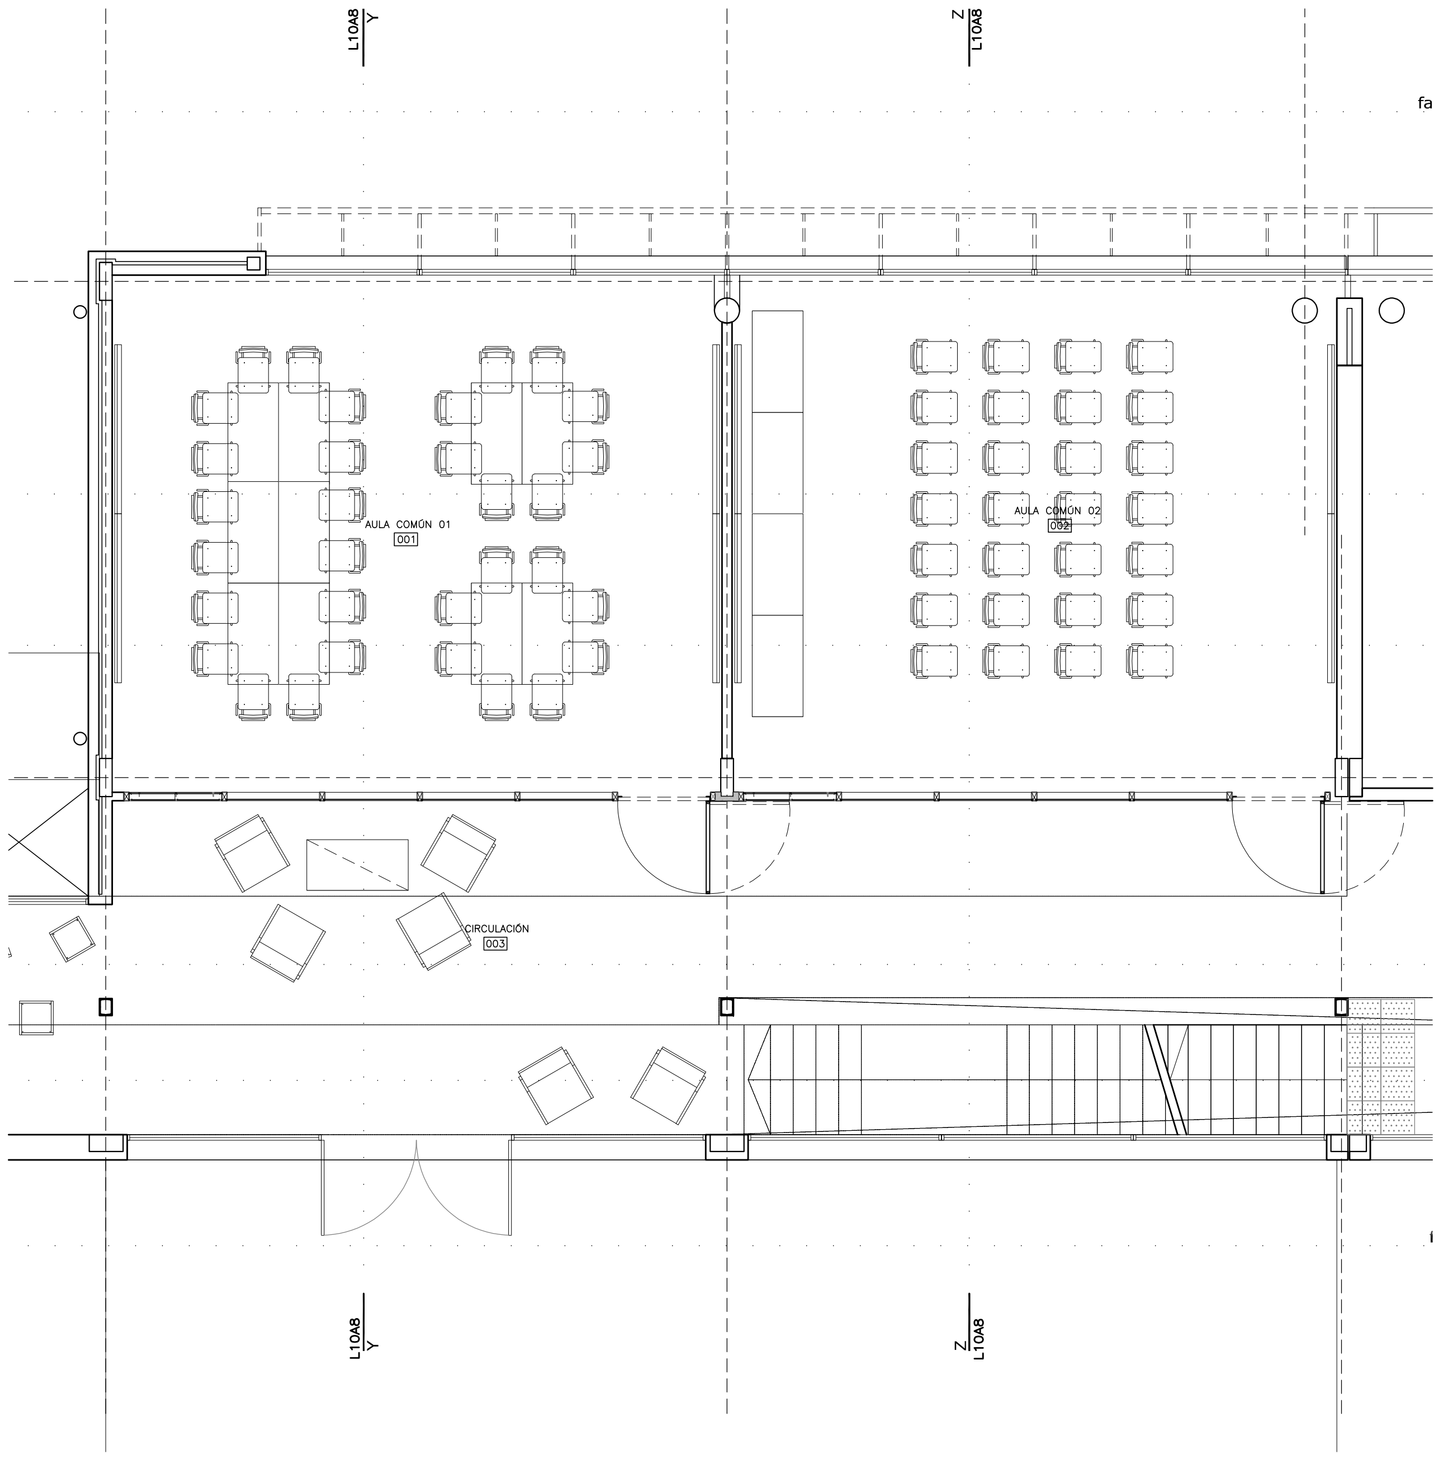

PLANTA DE EQUIPAMIENTO - PLANTA BAJA
escala 1:50

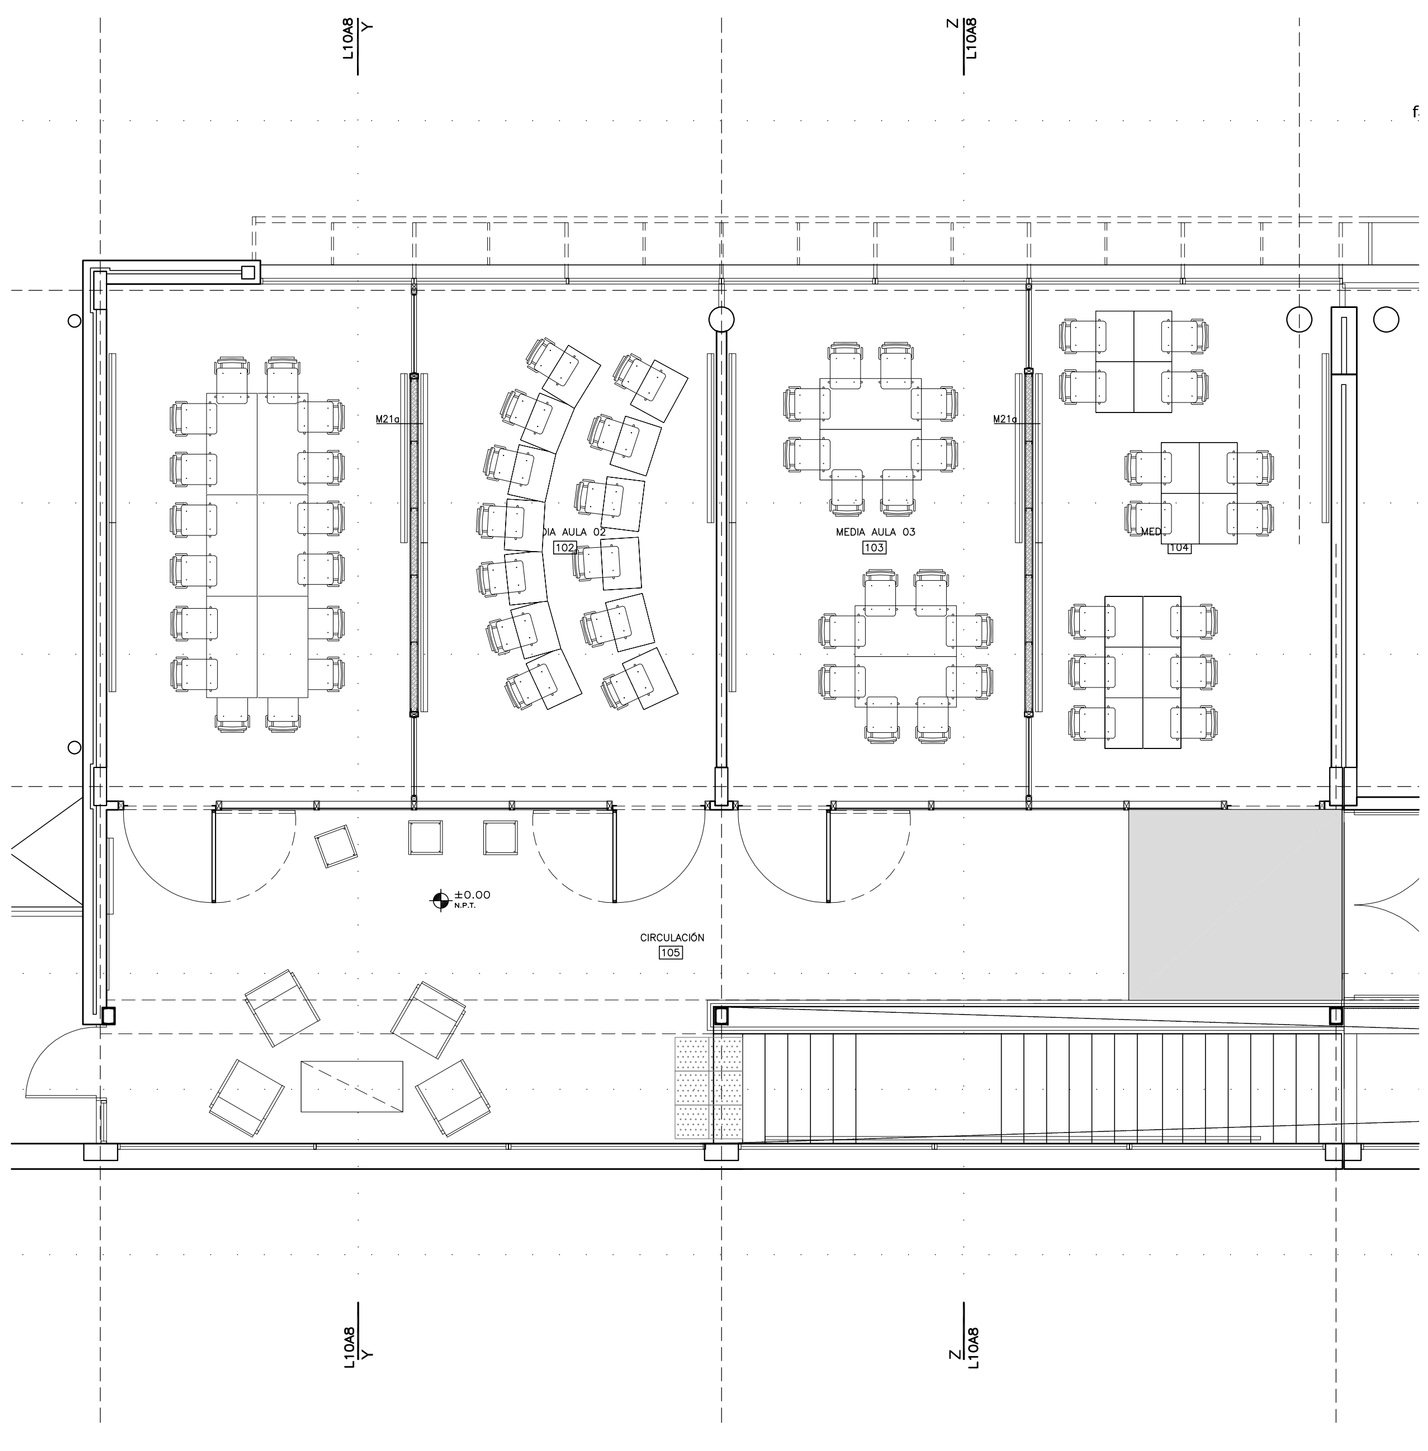

PLANTA DE EQUIPAMIENTO - PLANTA PRIMER NIVEL
escala 1:50

SE DEBERÁN RESPETAR LOS PLOMOS
Y LOS NIVELES DEL EDIFICIO EXISTENTE

REFERENCIAS ALBAÑILERÍA

C CARPINTERÍA	P PETREOS
H HERRERÍA	E ESPEJOS Y VIDRIOS
A ALUMINIO	ACERO INOXIDABLE
S SOPORTE DE CORTINA	AA PREVISIÓN DE AIRE ACONDICIONADO
N.P.T. NIVEL DE PISO TERMINADO / NIVEL DE CIELORRASO	
TODOS LOS NIVELES INDICADOS SE REFIEREN AL NPTI DE PLANTA BAJA ±0.00	
EXTINTOR DE POLVO TIPO ABC – 4KG SEGÚN MCP	
EXTINTOR GAS CARBÓNICO 3.5KG – SEGÚN MCP	

MXX	TIPO DE MURO
NOMBRE / OO	DESTINO Y NÚMERO DE LOCAL
D010	DETALLE ALBAÑILERIA
X / xx	CORTE LÁMINA DEL CORTE
±0.00	NIVEL ALTIMÉTRICO ALBAÑILERÍA
±0.00	NIVEL ALTIMÉTRICO ESTRUCTURA
0.00	COTAS ACUMULADAS ALBAÑILERÍA
0.00	COTAS ACUMULADAS ESTRUCTURA

REFERENCIAS MUROS:

MURO O ESTRUCTURA EXISTENTE	MURO A CONSTRUIR
MURO O ESTRUCTURA A DEMOLER	ESTRUCTURA A CONSTRUIR
PAVIMENTO A RETIRAR	EXCAVACIÓN

MODIFICACIONES

FECHA	MOTIVO	AUTORIZA

OBRA CERP DEL SUR
F.GARCIA LORCA ESQ. PASTORI–ATLÁNTIDA NORTE–CANELONES

FECHA FEBRERO 2020
ESCALA 1:110

PLANO LÁMINAS DE ALBAÑILERÍA
PLANTA EQUIPAMIENTO

LAMINA L6A4

ANEP | CONSEJO DIRECTIVO CENTRAL | PROGRAMA PAEMFE

Y:\FORMACION DOCENTE\CERP ALTANTIDA\2022 RELICITACION\900 CD\2 LÁMINAS DE ALBAÑILERÍA\PLANTAS\CAN-ATL-CERPSUR-RE-PLANTAS.DWG