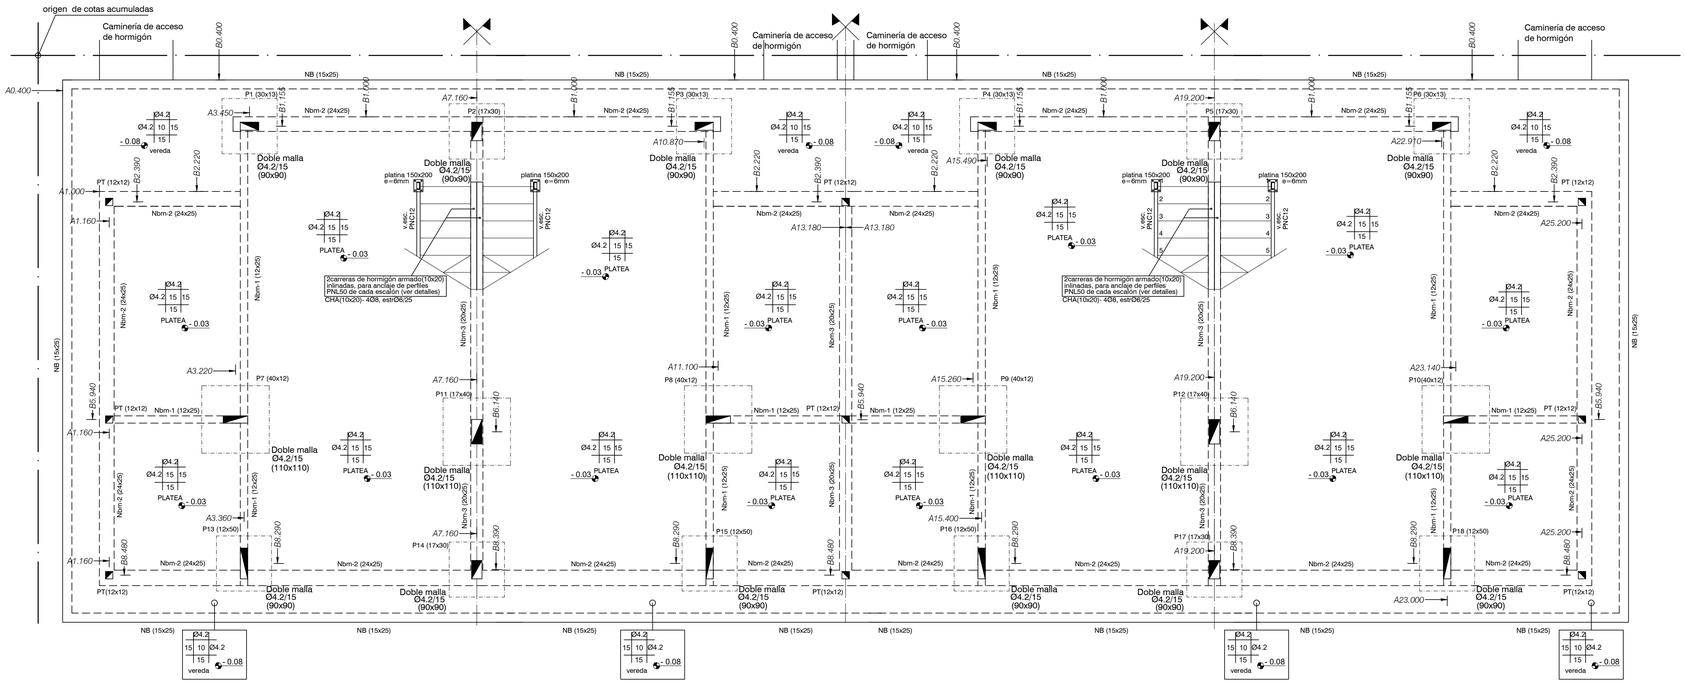

PLANTA INDICE 100 (SOBRE PLANTA BAJA)
ESCALA 1:50

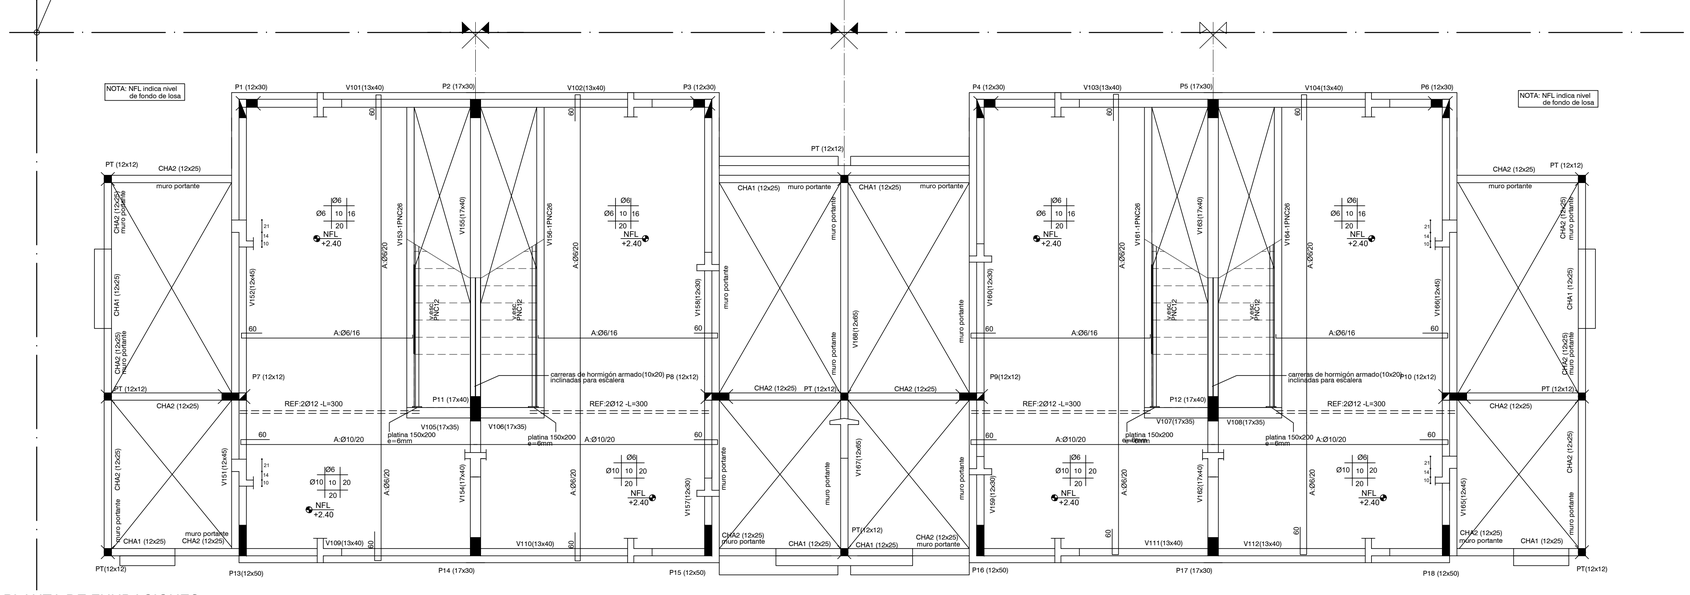

PLANTA DE FUNDACIONES
ESCALA 1:50

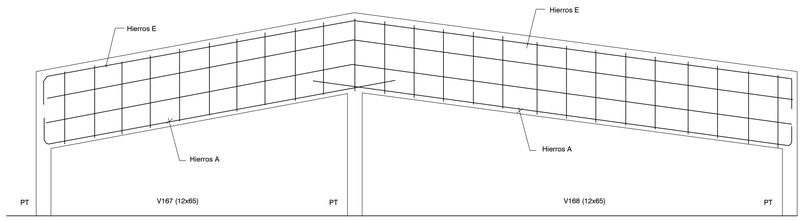

DETALLE DE VIGAS 167-168

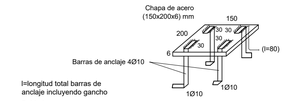

DETALLE DE PLATINAS

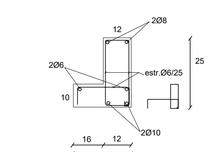

DETALLE CARRERAS HA CHA1(12x25)

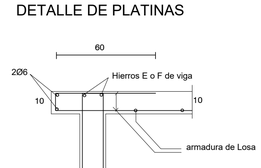

DETALLE DE VIGAS CON ALETA

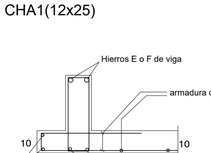

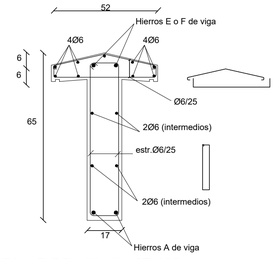

DETALLE DE VIGAS 167-168

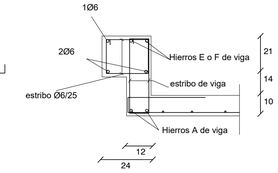

El detalle corresponde a Vigas 151-152
Para las Vigas 165-166 el detalle es simetrico

DETALLE DE VIGAS 151-152-165-166

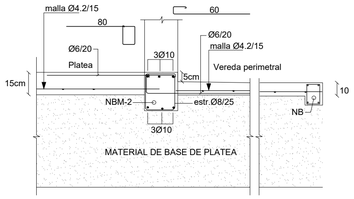

DETALLE VEREDA PERIMETRAL

Nro:	FECHA:	PROY.	APROBADO	REVISIÓN
00	31/01/2024	MO	JV	EMISIÓN INICIAL

Ministerio de Vivienda y Ordenamiento Territorial | Programa Mejoramiento de Barrios

Coejecutor:

Plano: **Estructura**
Vivienda 4 x 2N 3D

Asentamiento:	NUEVO AMANECER - LOS REYES		Nº Plano: VA06-11
Ubicación:	MONTEVIDEO		
Escala:	1:50	Fecha: ENERO 2024	
Técnico:	Ing. MARCELO OLIVERA	Coordinador:	Ing. JOSÉ VALENA
Firma:		Firma:	
Equipo Técnico:			NA-LR-VA06-11_4x2N3D.dwg

PLATEA DE FUNDACIÓN

Platea de Fundación: Losa de Hormigón Armado de espesor indicado en planos.
Armadura: malla electrosoldada (15x15x4.2mm) recubrimiento inferior 4 cm.

La platea se construye en el área indicada en planos y abarca también la vereda perimetral. La sustitución de terreno por relleno granular compactado (material indicado para conformar la Base de la platea) se realizará como mínimo en 40 cm de profundidad y en un área mayor al área a hormigonar (50 cm por fuera de la zona a hormigonar)

PROCEDIMIENTO

Excavación total (mínimo 40 cm de sustitución de suelo).
Relleno con tosca compactada en capas de 20 cm.
Colocación de capa de polietileno sobre tosca terminada).
Colocación de armaduras de Nervios NB y NBM según planilla Hormigonado de Platea y Nervios.

REFERENCIAS PILARES

INDICA PILAR QUE NACE
INDICA PILAR QUE CONTINUA
INDICA PILAR QUE MUERE

MATERIALES

* HORMIGÓN ARMADO
Hormigón fck = 300 kg/cm^2
Acero fyk = 5000 Kg/cm^2 (conformado)
Malla Electrosoldada (Tipo Mallalur): Acero con Límite de fluencia 6000 Kg/cm^2
* Bloques U- Hormigón Vibrado Tipo Hopresa de 60 kg/cm^2