Nº IG-LU01

AC. LUMÍNICO
PLANTA GENERAL
ESC. 1:250

ESQUEMA DE COLUMNA TIPO - E 1/30

7 mt

0 mt

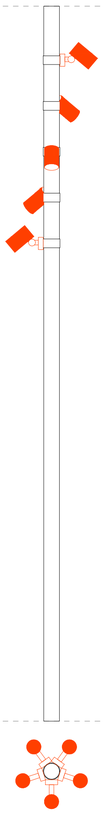

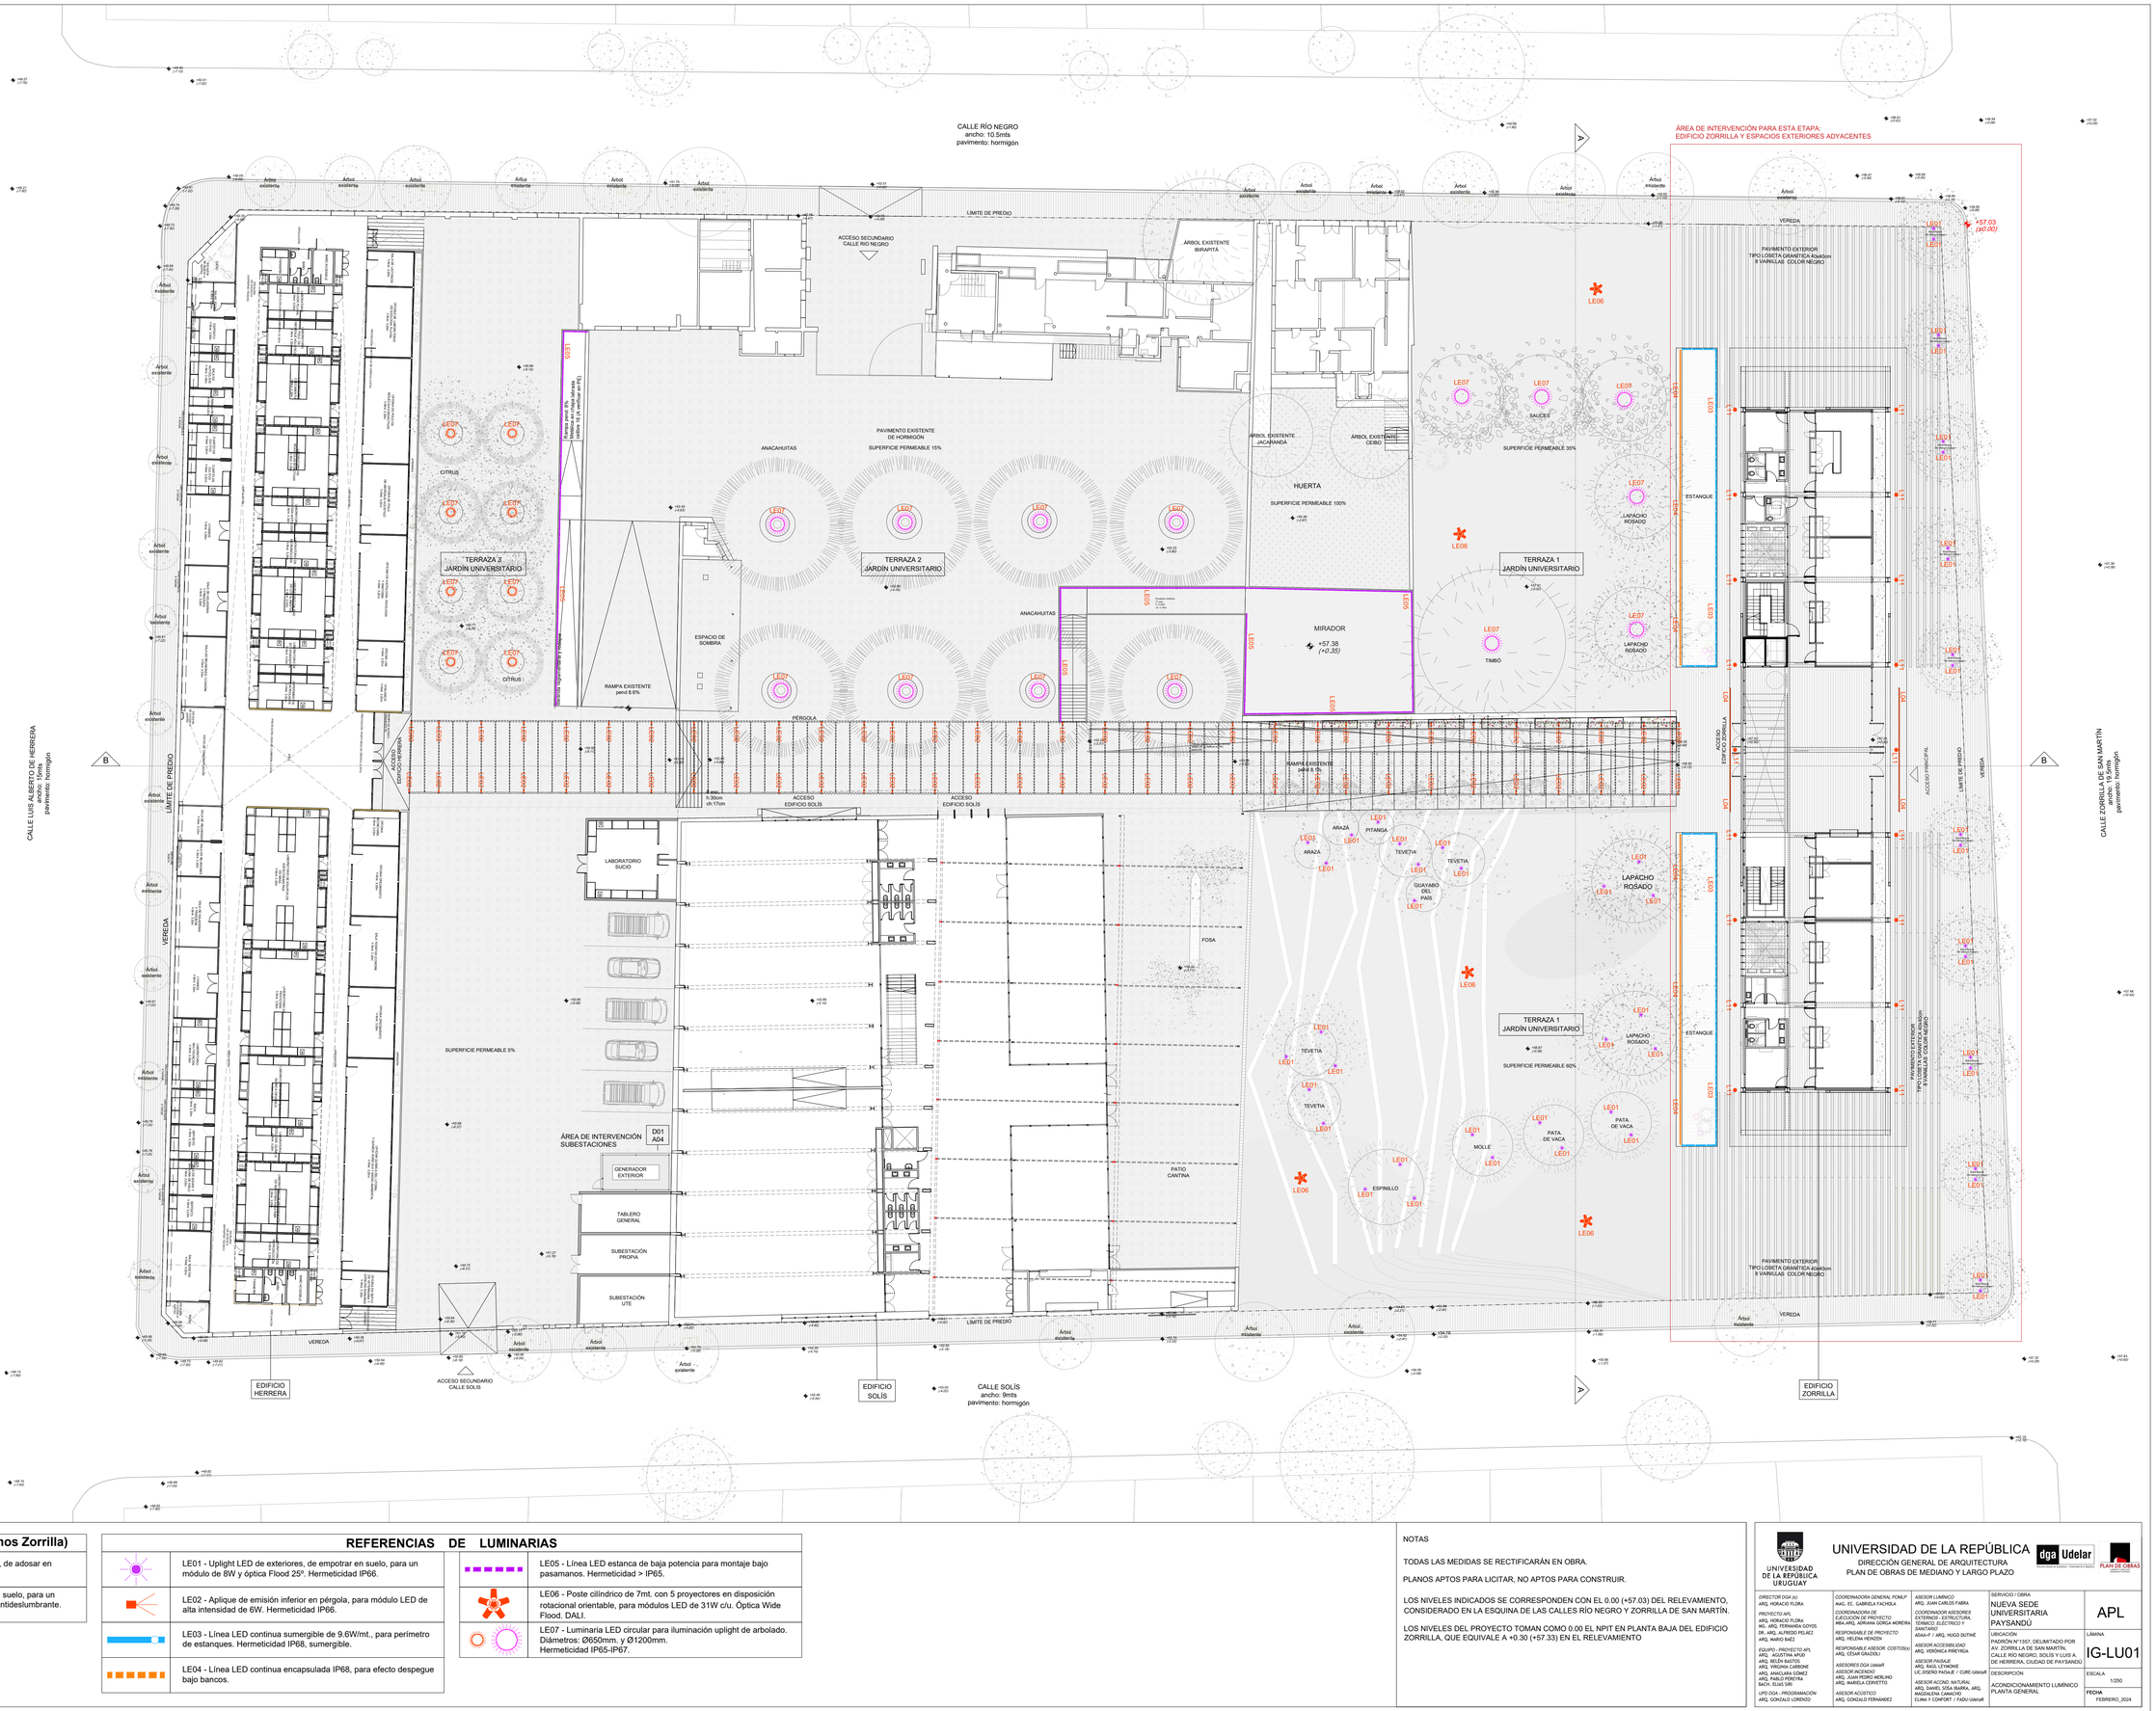

REFERENCIAS DE LUMINARIAS (en planos Zorrilla)

	L04 - Perfil lineal LED continuo exterior estanco, de adosar en accesos, con difusor Opal, 15W/mt. DALI.
	L11 - Uplight LED de exteriores, de empotrar en suelo, para un módulo de 42W, óptica SuperSpot 14º y rejilla antideslumbrante. Hermeticidad IP66. DALI.

REFERENCIAS DE LUMINARIAS

	LE01 - Uplight LED de exteriores, de empotrar en suelo, para un módulo de 8W y óptica Flood 25º. Hermeticidad IP66.
	LE02 - Aplique de emisión inferior en pérgola, para módulo LED de alta intensidad de 6W. Hermeticidad IP66.
	LE03 - Línea LED continua sumergible de 9.6W/mt., para perímetro de estanques. Hermeticidad IP68, sumergible.
	LE04 - Línea LED continua encapsulada IP68, para efecto despegue bajo bancos.
	LE05 - Línea LED estanca de baja potencia para montaje bajo pasamanos. Hermeticidad > IP65.
	LE06 - Poste cilíndrico de 7mt. con 5 proyectores en disposición rotacional orientable, para módulos LED de 31W c/u. Óptica Wide Flood. DALI.
	LE07 - Luminaria LED circular para iluminación uplight de arbolado. Diámetros: Ø650mm. y Ø1200mm. Hermeticidad IP65-IP67.

NOTAS

TODAS LAS MEDIDAS SE RECTIFICARÁN EN OBRA.

PLANOS APTOS PARA LICITAR, NO APTOS PARA CONSTRUIR.

LOS NIVELES INDICADOS SE CORRESPONDEN CON EL 0.00 (+57.03) DEL RELEVAMIENTO, CONSIDERADO EN LA ESQUINA DE LAS CALLES RÍO NEGRO Y ZORRILLA DE SAN MARTÍN.

LOS NIVELES DEL PROYECTO TOMAN COMO 0.00 EL NPIT EN PLANTA BAJA DEL EDIFICIO ZORRILLA, QUE EQUIVALE A +0.30 (+57.33) EN EL RELEVAMIENTO

UNIVERSIDAD DE LA REPÚBLICA URUGUAY

UNIVERSIDAD DE LA REPÚBLICA
DIRECCIÓN GENERAL DE ARQUITECTURA
PLAN DE OBRAS DE MEDIANO Y LARGO PLAZO

dga Udelar

PLAN DE OBRAS

DIRECTOR DGA (s)
ARQ. HORACIO FLORA

PROYECTO APL
ARQ. HORACIO FLORA
ING. ARQ. FERNANDA GOYOS
DR. ARQ. ALFREDO PELAEZ
ARQ. MARIO BAEZ

EQUIPO - PROYECTO APL
ARQ. AGUSTINA APUD
ARQ. BELÉN BASTOS
ARQ. VIRGINIA CARBONE
ARQ. ANACLARA GÓMEZ
ARQ. PABLO PEREYRA
BACH. ELIAS SIRI

UPD DGA - PROGRAMACIÓN
ARQ. GONZALO LORENZO

COORDINADORA GENERAL PCMLP
MAG. EC. GABRIELA FACHOLA

COORDINADORA DE EJECUCIÓN DE PROYECTO
MBA ARQ. ADRIANA CORCIA MOREIRA

RESPONSABLE DE PROYECTO
ARQ. YELENA HENDIN

RESPONSABLE ASESOR. COSTOS(s)
ARQ. CESAR GRAZIOLI

ASESORES DGA Udelar
ASESOR INCENDIO
ARQ. JUAN PEDRO MERLINO
ARQ. MARIELA CERVETTO

ASESOR ACÚSTICO
ARQ. GONZALO FERNÁNDEZ

ASESOR LUMÍNICO
ARQ. JUAN CARLOS FABRA

COORDINADOR ASESORES EXTERNOS - ESTRUCTURA, TERMICO, ELECTRICO Y SANITARIO
ADAM F / ARQ. HUGO DUTTINÉ

ASESOR ACCESIBILIDAD
ARQ. VERÓNICA PREVITERA

ASESOR PAISAJE
ARQ. RAÚL LEYMONIE
LIC. DISEÑO PAISAJE / CURE-Udelar

ASESOR ACOND. NATURAL
ARQ. DANIEL SOSA IBARRA, ARQ. MAGDALENA CAMACHO
CLIMA Y CONFORT / FADU-Udelar

SERVICIO / OBRA
NUEVA SEDE UNIVERSITARIA PAYSANDÚ

APL

UBICACIÓN
PADRÓN Nº 1367, DELIMITADO POR AV. ZORRILLA DE SAN MARTÍN, CALLE RÍO NEGRO, SOLÍS Y LUIS A. DE HERRERA, CIUDAD DE PAYSANDÚ

LÁMINA
IG-LU01

DESCRIPCIÓN
ACONDICIONAMIENTO LUMÍNICO
PLANTA GENERAL

ESCALA
1/250

FECHA
FEBRERO_2024