DESCRIPCION : Vidrios fijos
UBICACION : Final circulacion P.B zona baños

TIPO A25 | CANT. 1

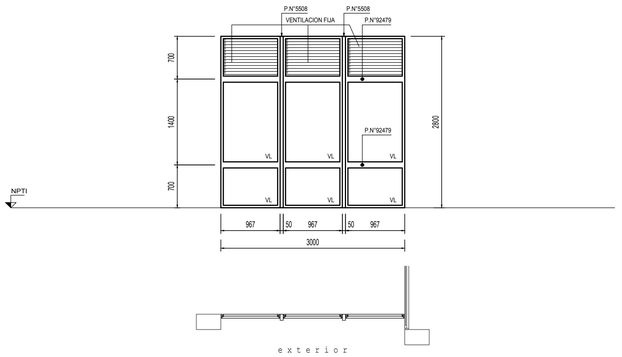

ESCALA: 1:50

PREMARCO | MARCO GUIA (Sin anodizar) : | TAPAJUNTAS :

PERFILES				ACCESORIOS		
MARCO	HOR.INFERIOR	90034		-	-	
	HOR.SUPERIOR	90034		-	-	
	LATERALES	90034		-	-	
	DIVISOR HOR.	92479		-	-	
	DIVISOR VERT.	-		-	-	
	PORTACONTR.	-		-	-	
	CONTRAVIDRIO	92480		-	-	
	ELEM.ARMADO	-		-	-	
	CONECTOR HOR.	-		-	-	
	CONECTOR VERT.	5508 (100 x 50 x 2.50 mm)		-	-	
	OTROS	-		-	-	
HOJA	HOR.INFERIOR	-		-	-	
	HOR.SUPERIOR	-		-	-	
	LATERALES	-		-	-	
	ENGANCHES INT.	-		-	-	
	ENGANCHES EXT.	-		-	-	
	COMPLEMENTO	-		-	-	
	DIVISOR HOR.	-		-	-	
	DIVISOR VERT.	-		-	-	
	CONTRAVIDRIO	-		-	-	
	ELEM.ARMADO	-		-	-	
	OTROS	-		-	-	

TERMINACION | PINTURA POLIESTER TGIC COLOR NEGRO 60/80 micras

VIDRIOS		
PAÑOS FIJOS	ESPESOR: 6 mm (3+OVB+3)	TIPO: Float transparente (VF) Float laminado (VL)
	COLOCAC.: Silicona al exterior y burlete en EPDM o PVC flexible al interior	
HOJAS MOVILES	ESPESOR: -	TIPO: -
	COLOCAC.: -	

OBSERVACIONES | Colocación en seco con tacos "Fischer" N°8 c/50 cm máx. y relleno perimetral espuma de poliuretano; sellado c/silicona perimetral
-

DESCRIPCION : Rejilla para extractor
UBICACION : SSHH Admin. + SSHH Personal

TIPO A26 | CANT. 2

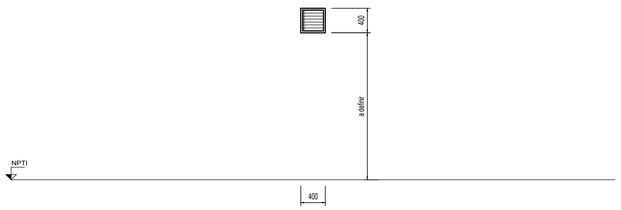

ESCALA: 1:50

PREMARCO | MARCO GUIA (Sin anodizar) : | TAPAJUNTAS :

PERFILES				ACCESORIOS		
MARCO	HOR.INFERIOR	5923		-	-	
	HOR.SUPERIOR	5923		-	-	
	LATERALES	5923		-	-	
	DIVISOR HOR.	-		-	-	
	DIVISOR VERT.	-		-	-	
	PORTACONTR.	-		-	-	
	CONTRAVIDRIO	-		-	-	
	ELEM.ARMADO	-		-	-	
	CONECTOR HOR.	-		-	-	
	CONECTOR VERT.	-		-	-	
	OTROS	Tablilla: 5922		-	-	
HOJA	HOR.INFERIOR	-		-	-	
	HOR.SUPERIOR	-		-	-	
	LATERALES	-		-	-	
	ENGANCHES INT.	-		-	-	
	ENGANCHES EXT.	-		-	-	
	COMPLEMENTO	-		-	-	
	DIVISOR HOR.	-		-	-	
	DIVISOR VERT.	-		-	-	
	CONTRAVIDRIO	-		-	-	
	ELEM.ARMADO	-		-	-	
	OTROS	-		-	-	

TERMINACION | PINTURA POLIESTER TGIC COLOR NEGRO 60/80 micras

VIDRIOS		
PAÑOS FIJOS	ESPESOR: -	TIPO: -
	COLOCAC.: -	
HOJAS MOVILES	ESPESOR: -	TIPO: -
	COLOCAC.: -	

OBSERVACIONES | Colocación en seco con tacos "Fischer" N°8 c/50 cm máx. y relleno perimetral espuma de poliuretano; sellado c/silicona perimetral
-

DESCRIPCION : Paño fijo
UBICACION : Bajo escalera secundaria

TIPO A27 | CANT. 1

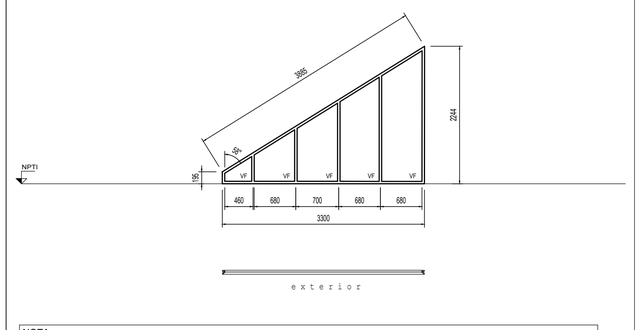

NOTA:
LOS CANTOS VERTICALES DE LOS VIDRIOS SERÁN PULIDOS Y LAS JUNTAS SERÁN PERFECTAMENTE VERTICALES.
SE RESPETARÁN LAS MEDIDAS INDICADAS EN PLANILLA.

ESCALA: 1:50

PREMARCO | MARCO GUIA (Sin anodizar) : | TAPAJUNTAS :

PERFILES				ACCESORIOS		
MARCO	HOR.INFERIOR	90034		-	-	
	HOR.SUPERIOR	90034		-	-	
	LATERALES	90034		-	-	
	DIVISOR HOR.	92479		-	-	
	DIVISOR VERT.	-		-	-	
	PORTACONTR.	-		-	-	
	CONTRAVIDRIO	92480		-	-	
	ELEM.ARMADO	-		-	-	
	CONECTOR HOR.	-		-	-	
	CONECTOR VERT.	-		-	-	
	OTROS	-		-	-	
HOJA	HOR.INFERIOR	-		-	-	
	HOR.SUPERIOR	-		-	-	
	LATERALES	-		-	-	
	ENGANCHES INT.	-		-	-	
	ENGANCHES EXT.	-		-	-	
	COMPLEMENTO	-		-	-	
	DIVISOR HOR.	-		-	-	
	DIVISOR VERT.	-		-	-	
	CONTRAVIDRIO	-		-	-	
	ELEM.ARMADO	-		-	-	
	OTROS	-		-	-	

TERMINACION | PINTURA POLIESTER TGIC COLOR NEGRO 60/80 micras

VIDRIOS		
PAÑOS FIJOS	ESPESOR: 6 mm (3+OVB+3)	TIPO: Float transparente (VF) Float laminado (VL)
	COLOCAC.: Silicona al exterior y burlete en EPDM o PVC flexible al interior	
HOJAS MOVILES	ESPESOR: -	TIPO: -
	COLOCAC.: -	

OBSERVACIONES | Colocación en seco con tacos "Fischer" N°8 c/50 cm máx. y relleno perimetral espuma de poliuretano; sellado c/silicona perimetral
-

DESCRIPCION : Paños fijos - Ventanas corredizas
UBICACION : Circulación

TIPO A31 | CANT. 01

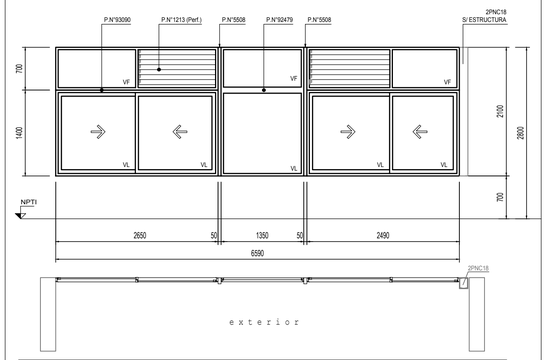

NOTA:
SE AISLARÁ LA UNIÓN ALUMINIO-PERFIL METÁLICO PARA EVITAR PAR GALVÁNICO.
SE RESPETARÁN LAS MEDIDAS INDICADAS EN PLANILLA.

ESCALA: 1:50

PREMARCO | MARCO GUIA (Sin anodizar) : | TAPAJUNTAS :

PERFILES				ACCESORIOS		
MARCO	HOR.INFERIOR	90034 90120		APD 1000 Conj.rodamiento poliamida caja zamak	8	
	HOR.SUPERIOR	90034 90120		AMD 6344 Cierre a inyección "Lara" aluminio negro	2	
	LATERALES	90034 90021		AMU 6514 Tirador lat. "Tempo 2" 158 mm aluminio negro	4	
	DIVISOR HOR.	92479		AGZ 3054 Dispositivo de estanquidad aluminio negro	4	
	DIVISOR VERT.	92468		AMS 7157 Felpilla 7.00 x 7.50 mm	-	
	PORTACONTR.	-		AGG 5600 Tapón hermeticidad p/P.N°90027	8	
	CONTRAVIDRIO	92480 (vidrios) 92487 (ventilación)		AGG 5600 Tope p/perfile laterales	8	
	ELEM.ARMADO	-		APD 3514 Tapa p/perfiles centrales	4	
	CONECTOR HOR.	93090		AGG 1514 Bisagra 3 alas aluminio negro	5	
	CONECTOR VERT.	5508 (100 x 50 x 2.50 mm)		Cerradura rodillo p/vaiven tipo "Kallay 5003"	1	
	OTROS	Tablilla 1213 (Perforada) Perímetro: 4590		AGC 6534 Jgo. manotones "Sigma" c/fijación doble	1	
HOJA	HOR.INFERIOR	90025		AGX 2614 Burlete p/doble sellado perimetral puerta	-	
	HOR.SUPERIOR	90025		AKS 7037 Felpilla p/sellado umbral 7.00 x 10.00 mm	-	
	LATERALES	90027		Tope/retén de piso en acero inox	1	
	ENGANCHES INT.	90028		-	-	
	ENGANCHES EXT.	90028		-	-	
	COMPLEMENTO	-		-	-	
	DIVISOR HOR.	-		-	-	
	DIVISOR VERT.	-		-	-	
	CONTRAVIDRIO	-		-	-	
	ELEM.ARMADO	-		-	-	
	OTROS	-		-	-	

TERMINACION | PINTURA POLIESTER TGIC COLOR NEGRO 60/80 micras

VIDRIOS		
PAÑOS FIJOS	ESPESOR: 6 mm (3 + PVB + 3)	TIPO: Float transparente (VF) Float laminado (VL)
	COLOCAC.: Siiicona al exterior y burlete en EPDM o PVC flexible al interior	
HOJAS MOVILES	ESPESOR: 6 mm (3 + PVB + 3)	TIPO: Float laminado (VL)
	COLOCAC.: Con burlete en EPDM o PVC flexible	

OBSERVACIONES | Colocación en seco con tacos "Fischer" N°8 c/50 cm máx. y relleno perimetral espuma de poliuretano; sellado c/silicona perimetral
-

DESCRIPCION : Ventanas Corredizas - Paños fijos - Puerta batiente al exterior
UBICACION : Comedor

TIPO A28 | CANT. 2

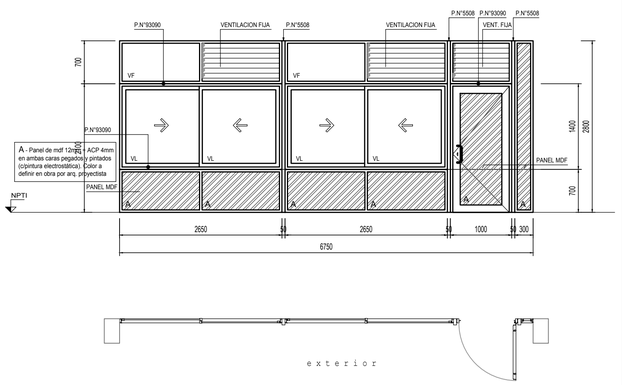

ESCALA: 1:50

PREMARCO | MARCO GUIA (Sin anodizar) : | TAPAJUNTAS :

PERFILES				ACCESORIOS		
MARCO	HOR.INFERIOR	90034 90120		APD 1000 Conj.rodamiento poliamida caja zamak	8	
	HOR.SUPERIOR	90034 90120 92501		AMD 6344 Cierre a inyección "Lara" aluminio negro	2	
	LATERALES	90034 90021 92501		AMU 6514 Tirador lat. "Tempo 2" 158 mm aluminio negro	4	
	DIVISOR HOR.	-		AGZ 3054 Dispositivo de estanquidad aluminio negro	4	
	DIVISOR VERT.	92468		AMS 7157 Felpilla 7.00 x 7.50 mm	-	
	PORTACONTR.	-		AGG 5600 Tapón hermeticidad p/P.N°90027	8	
	CONTRAVIDRIO	92480 (vidrios) 92487 (ventilación)		AGG 5600 Tope p/perfile laterales	8	
	ELEM.ARMADO	-		APD 3514 Tapa p/perfiles centrales	4	
	CONECTOR HOR.	93090		AGG 1514 Bisagra 3 alas aluminio negro	5	
	CONECTOR VERT.	5508 (100 x 50 x 2.50 mm)		Cerradura rodillo p/vaiven tipo "Kallay 5003"	1	
	OTROS	Tablilla 1213 (Perforada) Perímetro: 4590		AGC 6534 Jgo. manotones "Sigma" c/fijación doble	1	
HOJA	HOR.INFERIOR	90025 92485/92486		AGX 2614 Burlete p/doble sellado perimetral puerta	-	
	HOR.SUPERIOR	90025 92485		AKS 7037 Felpilla p/sellado umbral 7.00 x 10.00 mm	-	
	LATERALES	90027 92485		Tope/retén de piso en acero inox	1	
	ENGANCHES INT.	90028		-	-	
	ENGANCHES EXT.	90028		-	-	
	COMPLEMENTO	-		-	-	
	DIVISOR HOR.	-		-	-	
	DIVISOR VERT.	-		-	-	
	CONTRAVIDRIO	92480		-	-	
	ELEM.ARMADO	-		-	-	
	OTROS	-		-	-	

TERMINACION | PINTURA POLIESTER TGIC COLOR NEGRO 60/80 micras

VIDRIOS		
PAÑOS FIJOS	ESPESOR: 6 mm	TIPO: Float transparente (VF) Float laminado (VL)
	COLOCAC.: Silicona al exterior y burlete en EPDM o PVC flexible al interior	
HOJAS MOVILES	ESPESOR: 6 mm 3+PVB+3	TIPO: Float transparente (VF) Float laminado (VL)
	COLOCAC.: Corred. c/burlete en EPDM o PVC flex.	Puerta c/silicona al ext. y burlete en EPDM o PVC flexible al interior

OBSERVACIONES | Colocación en seco con tacos "Fischer" N°8 c/50 cm máx. y relleno perimetral espuma de poliuretano; sellado c/silicona perimetral
Panel de mdf 12mm + ACP 4mm en ambas caras pegados y pintados (c/pintura electrostática). Color a definir en obra por arq. proyectista

DESCRIPCION : Ventanas Corredizas,Paños fijos - Puerta batiente
UBICACION : Aula Planta Alta

TIPO A29 | CANT. 1

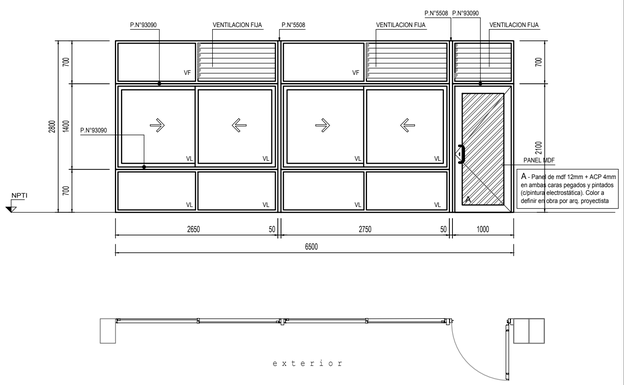

ESCALA: 1:50

PREMARCO | MARCO GUIA (Sin anodizar) : | TAPAJUNTAS :

PERFILES				ACCESORIOS		
MARCO	HOR.INFERIOR	90034 90120		APD 1000 Conj.rodamiento poliamida caja zamak	8	
	HOR.SUPERIOR	90034 90120 92501		AMD 6344 Cierre a inyección "Lara" aluminio negro	2	
	LATERALES	90034 90021 92501		AMU 6514 Tirador lat. "Tempo 2" 158 mm aluminio negro	4	
	DIVISOR HOR.	-		AGZ 3054 Dispositivo de estanquidad aluminio negro	4	
	DIVISOR VERT.	92468		AMS 7157 Felpilla 7.00 x 7.50 mm	-	
	PORTACONTR.	-		AGG 5600 Tapón hermeticidad p/P.N°90027	8	
	CONTRAVIDRIO	92480 (vidrios) 92487 (ventilación)		AGG 5600 Tope p/perfile laterales	8	
	ELEM.ARMADO	-		APD 3514 Tapa p/perfiles centrales	4	
	CONECTOR HOR.	93090		AGG 1514 Bisagra 3 alas aluminio negro	5	
	CONECTOR VERT.	5508 (100 x 50 x 2.50 mm)		Cerradura rodillo p/vaiven tipo "Kallay 5003"	1	
	OTROS	Tablilla 1213 (Perforada) Perímetro: 4590		AGC 6534 Jgo. manotones "Sigma" c/fijación doble	1	
HOJA	HOR.INFERIOR	90025 92485/92486		AGX 2614 Burlete p/doble sellado perimetral puerta	-	
	HOR.SUPERIOR	90025 92485		AKS 7037 Felpilla p/sellado umbral 7.00 x 10.00 mm	-	
	LATERALES	90027 92485		Tope/retén de piso en acero inox	1	
	ENGANCHES INT.	90028		-	-	
	ENGANCHES EXT.	90028		-	-	
	COMPLEMENTO	-		-	-	
	DIVISOR HOR.	-		-	-	
	DIVISOR VERT.	-		-	-	
	CONTRAVIDRIO	92480		-	-	
	ELEM.ARMADO	-		-	-	
	OTROS	-		-	-	

TERMINACION | PINTURA POLIESTER TGIC COLOR NEGRO 60/80 micras

VIDRIOS		
PAÑOS FIJOS	ESPESOR: 6 mm	TIPO: Float transparente (VF) Float laminado (VL)
	COLOCAC.: Silicona al exterior y burlete en EPDM o PVC flexible al interior	
HOJAS MOVILES	ESPESOR: 6 mm 3+PVB+3	TIPO: Float transparente (VF) Float laminado (VL)
	COLOCAC.: Corred. c/burlete en EPDM o PVC flex.	Puerta c/silicona al ext. y burlete en EPDM o PVC flexible al interior

OBSERVACIONES | Colocación en seco con tacos "Fischer" N°8 c/50 cm máx. y relleno perimetral espuma de poliuretano; sellado c/silicona perimetral
Panel de mdf 12mm + ACP 4mm en ambas caras pegados y pintados (c/pintura electrostática). Color a definir en obra por arq. proyectista

DESCRIPCION : Ventanas Corredizas,Paños fijos - Puerta batiente
UBICACION : Comedor / Aula Planta Alta

TIPO A30 | CANT. 3

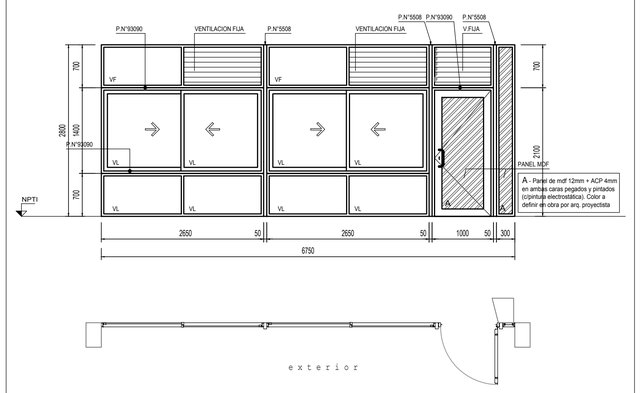

ESCALA: 1:50

PREMARCO | MARCO GUIA (Sin anodizar) : | TAPAJUNTAS :

PERFILES				ACCESORIOS		
MARCO	HOR.INFERIOR	90034 90120		APD 1000 Conj.rodamiento poliamida caja zamak	8	
	HOR.SUPERIOR	90034 90120 92501		AMD 6344 Cierre a inyección "Lara" aluminio negro	2	
	LATERALES	90034 90021 92501		AMU 6514 Tirador lat. "Tempo 2" 158 mm aluminio negro	4	
	DIVISOR HOR.	-		AGZ 3054 Dispositivo de estanquidad aluminio negro	4	
	DIVISOR VERT.	92468		AMS 7157 Felpilla 7.00 x 7.50 mm	-	
	PORTACONTR.	-		AGG 5600 Tapón hermeticidad p/P.N°90027	8	
	CONTRAVIDRIO	92480 (vidrios) 92487 (ventilación)		AGG 5600 Tope p/perfile laterales	8	
	ELEM.ARMADO	-		APD 3514 Tapa p/perfiles centrales	4	
	CONECTOR HOR.	93090		AGG 1514 Bisagra 3 alas aluminio negro	5	
	CONECTOR VERT.	5508 (100 x 50 x 2.50 mm)		Cerradura rodillo p/vaiven tipo "Kallay 5003"	1	
	OTROS	Tablilla 1213 (Perforada) Perímetro: 4590		AGC 6534 Jgo. manotones "Sigma" c/fijación doble	1	
HOJA	HOR.INFERIOR	90025 92485/92486		AGX 2614 Burlete p/doble sellado perimetral puerta	-	
	HOR.SUPERIOR	90025 92485		AKS 7037 Felpilla p/sellado umbral 7.00 x 10.00 mm	-	
	LATERALES	90027 92485		Tope/retén de piso en acero inox	1	
	ENGANCHES INT.	90028		-	-	
	ENGANCHES EXT.	90028		-	-	
	COMPLEMENTO	-		-	-	
	DIVISOR HOR.	-		-	-	
	DIVISOR VERT.	-		-	-	
	CONTRAVIDRIO	92480		-	-	
	ELEM.ARMADO	-		-	-	
	OTROS	-		-	-	

TERMINACION | PINTURA POLIESTER TGIC COLOR NEGRO 60/80 micras

VIDRIOS		
PAÑOS FIJOS	ESPESOR: 6 mm	TIPO: Float transparente (VF) Float laminado (VL)
	COLOCAC.: Silicona al exterior y burlete en EPDM o PVC flexible al interior	
HOJAS MOVILES	ESPESOR: 6 mm 3+PVB+3	TIPO: Float transparente (VF) Float laminado (VL)
	COLOCAC.: Corred. c/burlete en EPDM o PVC flex.	Puerta c/silicona al ext. y burlete en EPDM o PVC flexible al interior

OBSERVACIONES | Colocación en seco con tacos "Fischer" N°8 c/50 cm máx. y relleno perimetral espuma de poliuretano; sellado c/silicona perimetral
Panel de mdf 12mm + ACP 4mm en ambas caras pegados y pintados (c/pintura electrostática). Color a definir en obra por arq. proyectista

Las aberturas se dibujan vistas desde el exterior. Las medidas se expresan en milímetros.

Las dimensiones indicadas son medidas externas del marco de la abertura. (En caso de aberturas colocadas con premarco, éste deberá contener las dimensiones indicadas)

No se permitirá la colocación de aberturas sobre los premarcos hasta tanto no se hayan realizado todas las tareas húmedas (revoques, pinturas, etc.) que puedan afectarlas.

En ningún caso de aberturas colocadas con premarco se permitirá su protección con grasas, vaselinas o sustancias similares, dado lo innecesario de la acción.

El subcontratista deberá rectificar todas las medidas en la Obra.

NOTA:

-TODAS LAS PIEZAS DE MDF IRAN PINTADAS CON 1 MANO DE FONDO SELLADOR Y DOS MANOS DE ESMALTE SINTETICO SEMIMATE COLOR SEGUN MCP-

LOS COLORES SE DEBERÁN DEFINIR EN OBRA POR EL ARQUITECTO PROYECTISTA.

A.N.E.P P.A.E.P.U

COMPONENTE PLANTA FISICA
AREA DE PROYECTOS

OBRA: ESCUELA 161, MONTEVIDEO

DESCRIPCION: ALUMINIO

LAMINA: L30-A05

TIPOS: A25-A30

FECHA: 2022 | ESCALA: 1/50

ARCHIVO: –

COORD. PLANTA FISICA: ARQ. M. VAZQUEZ

CO–COORDINADORA DE PROYECTO: ARQ. LUCIA LOMBARDI

PROYECTISTA: ARQ. NATALIE CORDERO / ARQ. JIMENA GILARDONI

COLABORADOR

UNIT-ISO A1 (841 x 594 mm)

Impresión: 27 Feb 2023