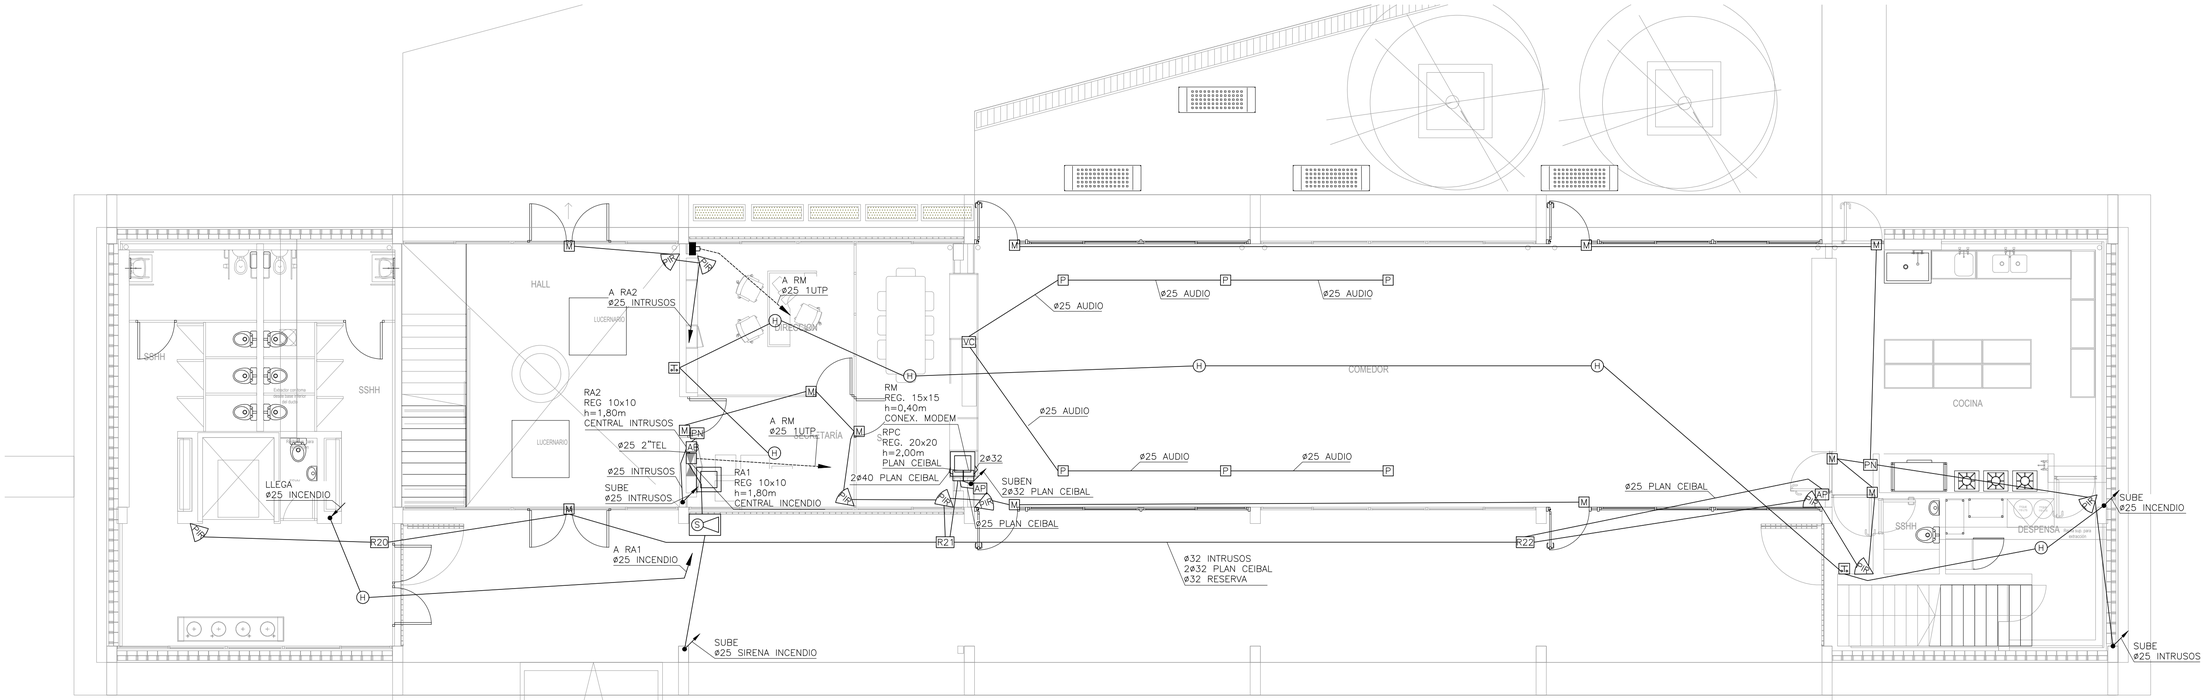

SIMBOLOGIA:

- CAÑERIA POR CONTRAPISO O ENTERRADA
- CAÑERIA EMBUTIDA
- CONECTOR RJ45 EN CAJA DE LLAVE SALVO INDICACION CONTRARIA h=0,40m.
- AP — CAJA DE LLAVE A h=2,30m CONEXION ACCESS POINT.
- PN — CAJA DE LLAVE CONEXION PANEL NUMERICO, SALVO INDICACION CONTRARIA h=1,20m.
- M — SENSOR MAGNETICO EN CAJA DE BRAZO, SALVO INDICACION CONTRARIA h=2,00m
- PIR — SENSOR DE MOVIMIENTO EN CAJA DE LLAVE, SALVO INDICACION CONTRARIA h=2,00m.
- RXX — REGISTRO EN LOSA DE 20x20cm, CON TAPA ABISAGRADA
- VC — CAJA DE CENTRO EN LOSA CON CAÑO DE BAJADA HASTA CAJA DE LLAVE ALIMENTACION VIDEOCONFERENCIA, UBICACION A COORDINAR CON MUEBLE SEGUN FICHA DETALLE RACK VIDEOCONFERENCIA.
- P — CAJA DE CENTRO EN LOSA CONEXION PARLANTE.
- REGISTRO
- CAJA DE LLAVE, EN PRETIL PARA SIRENA EXTERIOR CON LUZ ESTROBOSCOPICA Y TAMPER.

NOTAS:

SALVO QUE SE INDIQUE LO CONTRARIO:

– TODAS LAS CAÑERIAS SERAN EN ø25, EN CASO DE SER EMBUTIDAS SERAN EN PVC Y EN CASO DE SER APARENTES EN CAÑO DE HIERRO GALVANIZADO, NO PERMITIENDOSE UNIONES DE CAÑO DE HIERRO Y PVC.
– TODAS LAS CAÑERIAS POR LOSAS O MUROS SERAN EMBUTIDAS.
– TODAS LAS INSTALACIONES POR DENTRO DE MUEBLE SERAN APARENTES EN HIERRO GALVANIZADO.
– TODAS LAS CAÑERIAS METALICAS SERAN PUESTOS A TIERRA.
– TODAS LAS UBICACIONES SERAN CONFIRMADAS EN OBRA.
– TODAS LAS CAJAS, REGISTROS Y ACCESORIOS PARA INSTALACION APARENTES SERAN CONSTRUIDOS EN FUNDICION DE ALUMINIO MARCA DAISA O SIMILAR.
_ TODAS LAS CAÑERIAS SE DEJARAN ENHEBRADAS CON GUIA DE ALAMBRE GALVANIZADO.
– TODOS LOS CAÑOS LLEVARAN BUJES EN SUS EXTREMOS.

A.N.E.P — P.A.E.P.U

COMPONENTE PLANTA FISICA
AREA DE PROYECTOS

LAMINA
L47_EL-18
TIPOS

OBRA

DESCRIPCION
SEÑALES PLANTA BAJA

FECHA DIC.2022 | ESCALA 1/75

ARCHIVO

COORD. PLANTA FISICA
ARQ. M. VAZQUEZ

CO COORDINADORA. PROYECTO
ARQ. LUCIA LOMBARDI

PROYECTISTA
ARQ. NATALIE CORDERO / ARQ. JIMENA GILARDONI

DIBUJANTE

Impresión: 25 Feb 2023